Schalung Fundament:	Typ 2	
Schalung Wände:	Typ 4-14	(gemäss Richtlinien TBA Kanton St.Gallen 2012-21, Arbeitsvorlagen Betonbau)

Stützmauer:

Beton nach SN EN 206:2013	SG 1, C 30/37,XD3, XF1 Dmax 32, Cl 0.10, C3, w/c 0.43 o 0.02	

Fundation:

Beton nach SN EN 206:2013	SG 1, C 30/37,XD3, XF1 Dmax 32, Cl 0.10, C3, w/c 0.43 o 0.02	

Bewehrung:	Betonstahl B500 B			
Bewehrungsüberdeckung:	oben	40 mm	unten	40 mm
	innen	60 mm	aussen	60 mm
Kronenbügel	oben	60 mm	aussen	60 mm
Dreikantleisten:	20 / 20 mm			

Stadtrat
Bahnhofstrasse 25
9200 Gossau
Tel. 071 388 41 11
Fax 071 388 13 37

Stadt Gossau

Sanierung Industriestrasse

Stützmauer 1:50

Auflageprojekt

vom Stadtrat erlassen

Stadtpräsident

Stadtschreiber

öffentlich aufgelegt von / bis

Projekt:	mho	gbk	31.07.2022	3335-0373-40
	Gez.	Kontr.	Datum	Plan-Nr.
Änderungen:				32.42.RF
				Reg. Nr.
				Blatt
				Format A0 = 2X0
Projektverfasser	Gez.	Kontr.	Datum	Planphase

WAB AG Ingenieure
Heiligkreuzstrasse 5
9008 St. Gallen

T 058 100 90 05
st.gallen@waeb.ch
www.waeb.ch

Grundriss 1:50

Ansicht 1:50

Staketengeländer, h = 1.00 m

Verankerung gemäss TBA Normal 281-10

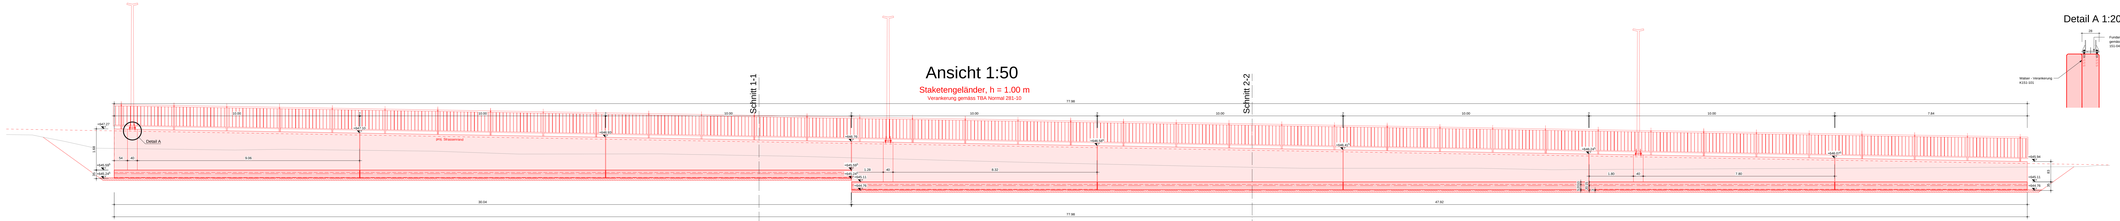
Schnitt 1-1
Schnitt 2-2
Detail A
PFL Strassenrand
77.88
10.00
10.00
10.00
10.00
7.84
+642.97
+642.97
+642.97