

**Stadtrat**

Bahnhofstrasse 25
9201 Gossau
Tel. 071 388 41 11
Fax 071 229 13 37
info@stadtgossau.ch
www.stadtgossau.ch



Gestaltungsplan Nelkenstrasse - Bischofszellerstrasse

Beilagepläne

Vorprojekt

1. Oktober 2014

Inhalt:

- Freiraumgestaltung vom 1. Oktober 2014
- Situation vom 1. Oktober 2014
- 2. Untergeschoss vom 1. Oktober 2014
- 1. Untergeschoss vom 1. Oktober 2014
- Erdgeschoss vom 1. Oktober 2014
- 1. Obergeschoss vom 1. Oktober 2014
- Attikageschoss vom 1. Oktober 2014
- Schnitt A-A | Ansicht Nord-Osten vom 1. Oktober 2014
- Schnitt B-B | Ansicht Süd-Westen vom 1. Oktober 2014
- Schnitt C-C | Ansicht Nord-Westen vom 1. Oktober 2014
- Schnitt D-D | Ansicht Süd-Osten vom 1. Oktober 2014

Bauherrschaft: Bion Gewerbehäus AG, Bionerstrasse 4, 9015 St. Gallen

Architekt: Hannes P. Messmer, Sulzberg 1, 9033 Untereggen SG

Projektberatung: Bruno Bossart dipl. Arch. HBK / BSA / SIA, Feldlistr. 31a, 9000 St. Gallen

FREIRAUMGESTALTUNG

1 : 200

NELKENSTRASSE



BAUMGRUPPE (Z.B. BIRKEN) MEHRSTÄMMIG, MITTELKRÖNIG

TROTTOIR

BEREICH TROTTOIR-GEBÄUDE
KRAUTRÄUCHER BASEN MIT ZWIEBELPFLANZEN
UND AUFGEKLEBTE STRÄUCHERN

BEREICH PROJ. GEBÄUDE
EXTENSIVE DACHBEGRIÜNUNG ÜBER ATTIKA-
GESCHOSS, BETONPLATTEN IM SITZPLATZBEREICH

SITZPLATZBEREICH
KIESELBETE ZWISCHEN DEN SITZPLÄTZEN
MIT PFLANZENKÜBELN MIT ROBUSTEN
STRÄUCHERN

BEREICH "SENKGARTEN"
SCHOTTERFLÄCHEN MIT BODENEbenen
BIGBAGS MIT PFLANZENSUBSTRAT UND BLÜTEN-
STAUDEN

AUSSERER GRÜNFLÄCHENBEREICH
HUMUSIERT VOLLFLÄCHIG, BEPFLANZT MIT
DIV. BODENDECKERN, BLÜTENSTRÄUCHERN
UND STAUDEN

RAMPE EIN-AUSFAHRT 1:SPURIG

STRÄUCHERBEPFLANZUNG

CONTAINER STRÄUCHERBEPFLANZUNG

BAUFLÜCH MIT LÖSBESCHÜSS

HINRICHTUNG

500PFLÜCHT IM VERZÜSSELGESCHOSS

SITZPLATZ
6,87 x 3,5 M (U.M.)

SITZPLATZ
4,87 x 5 M (U.M.)

SITZPLATZ
6,87 x 2,0 M (U.M.)

SITZPLATZ
6,87 x 2,0 M (U.M.)


SITZPLATZ
6,87 x 2,0 M (U.M.)

SITZPLATZ
6,87 x 2,0 M (U.M.)

SITZPLATZ
6,87 x 2,0 M (U.M.)


SITZPLATZ
6,87 x 2,0 M (U.M.)

- PROJ. GEBÄUDE
- GRÜNBEREICH BEPFLANZUNG SIEHE BEREICHE
- SCHWARZBELAG
- VERBUNDSTEIN
- BETONPLATTEN
- KIESELBELAG
- STÜTZMAUER NEU

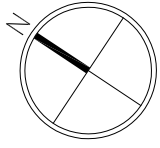


1. OKTOBER 2014

BISCHOFZELLERSTRASSE

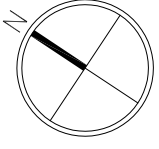


SITUATION 1:500

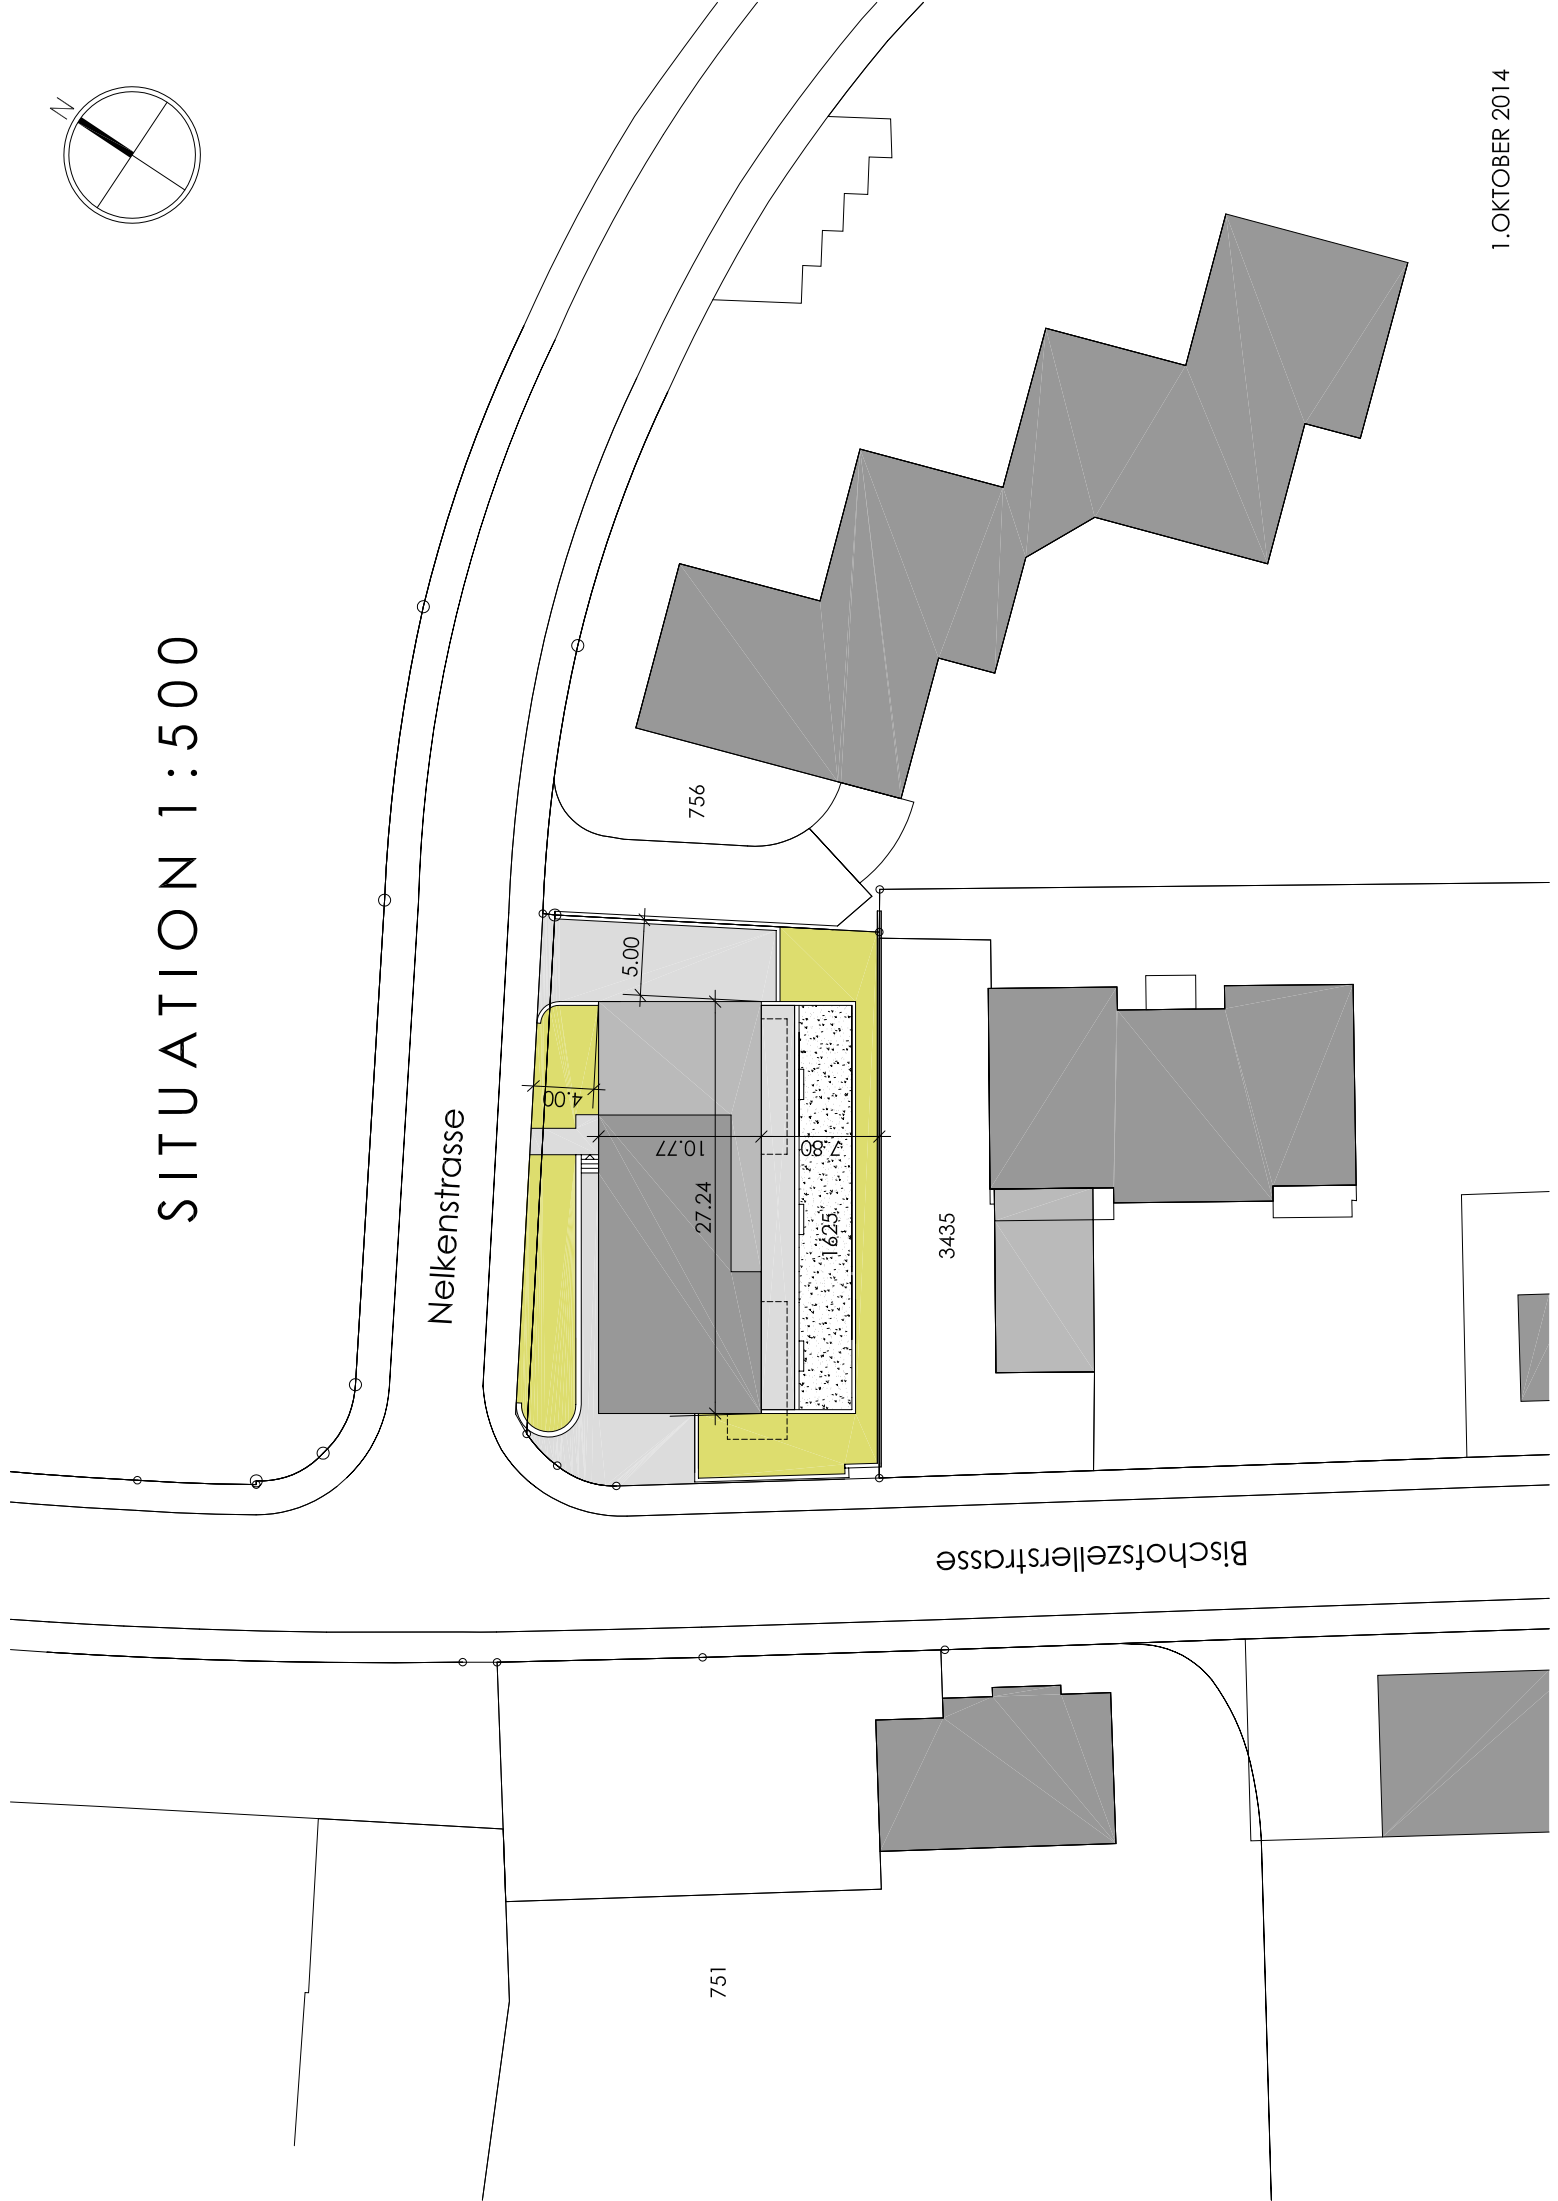


NELKENSTRASSE

BISCHOFZELLERSTRASSE

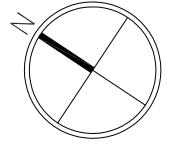


1. OKTOBER 2014

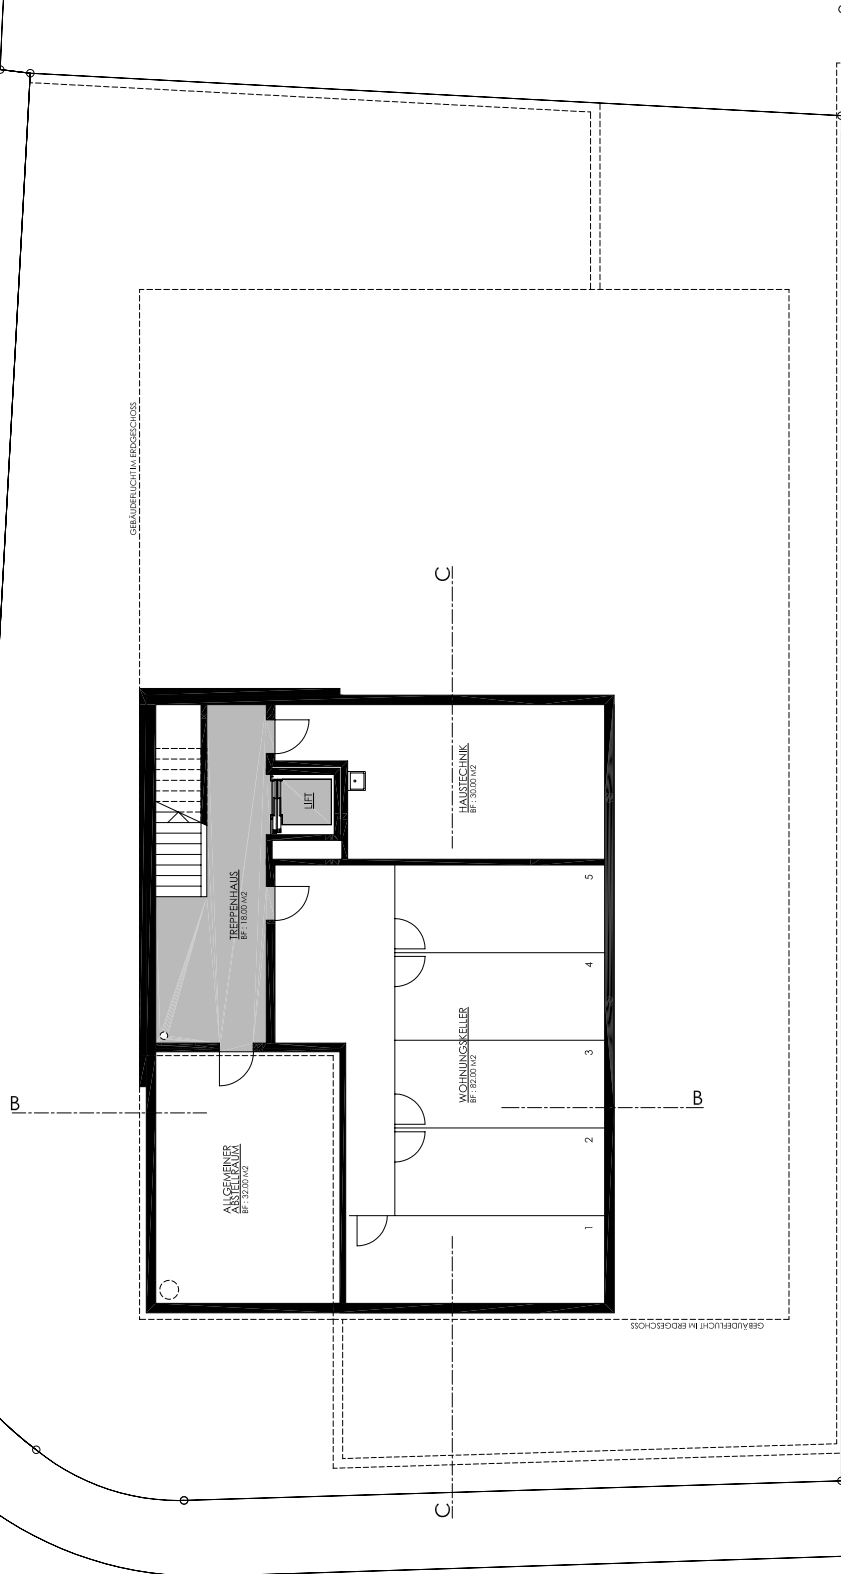


2. UNTERGESCHOSS

1 : 200



NELKENSTRASSE

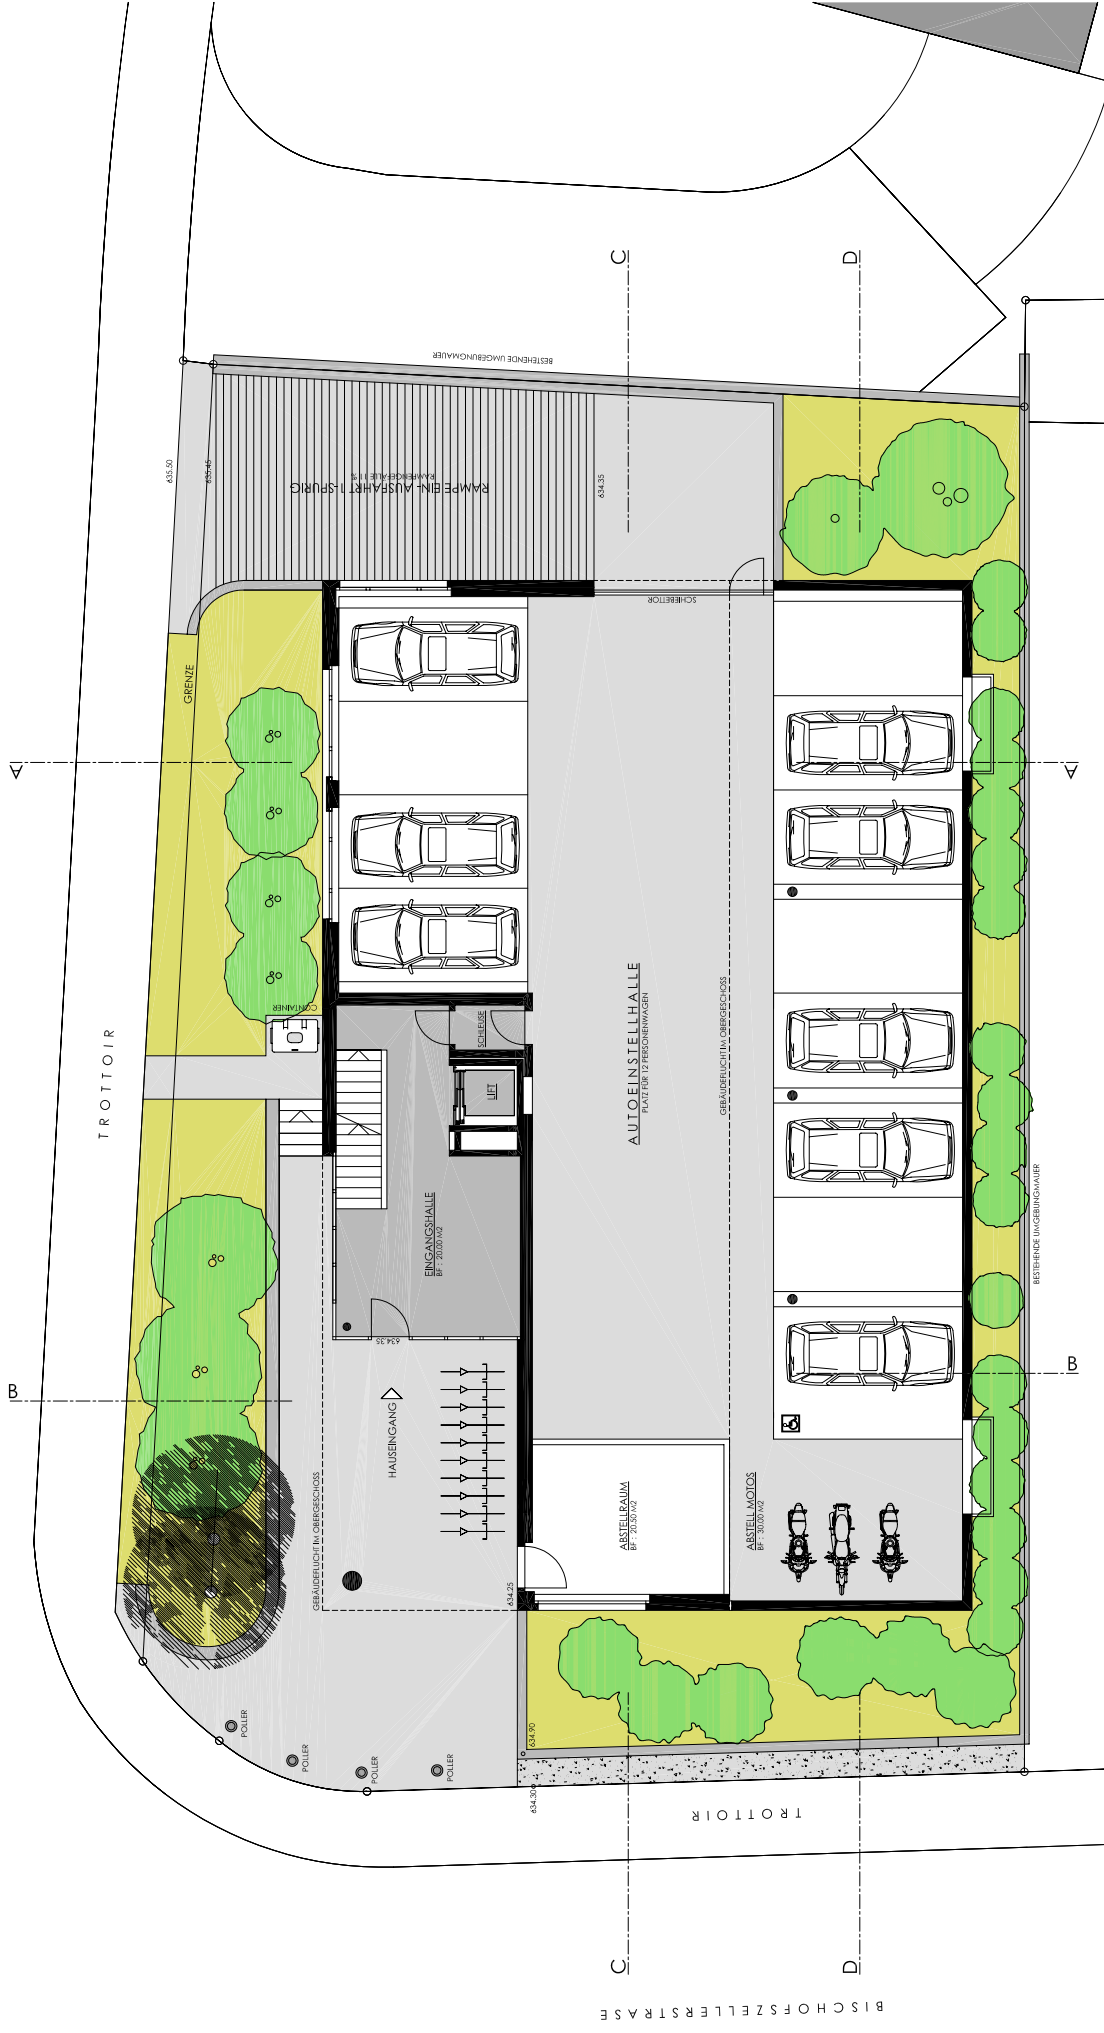


1. UNTERGESCHOSS
1 : 200

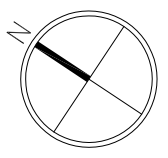


BISCHOFZELLERSTRASSE

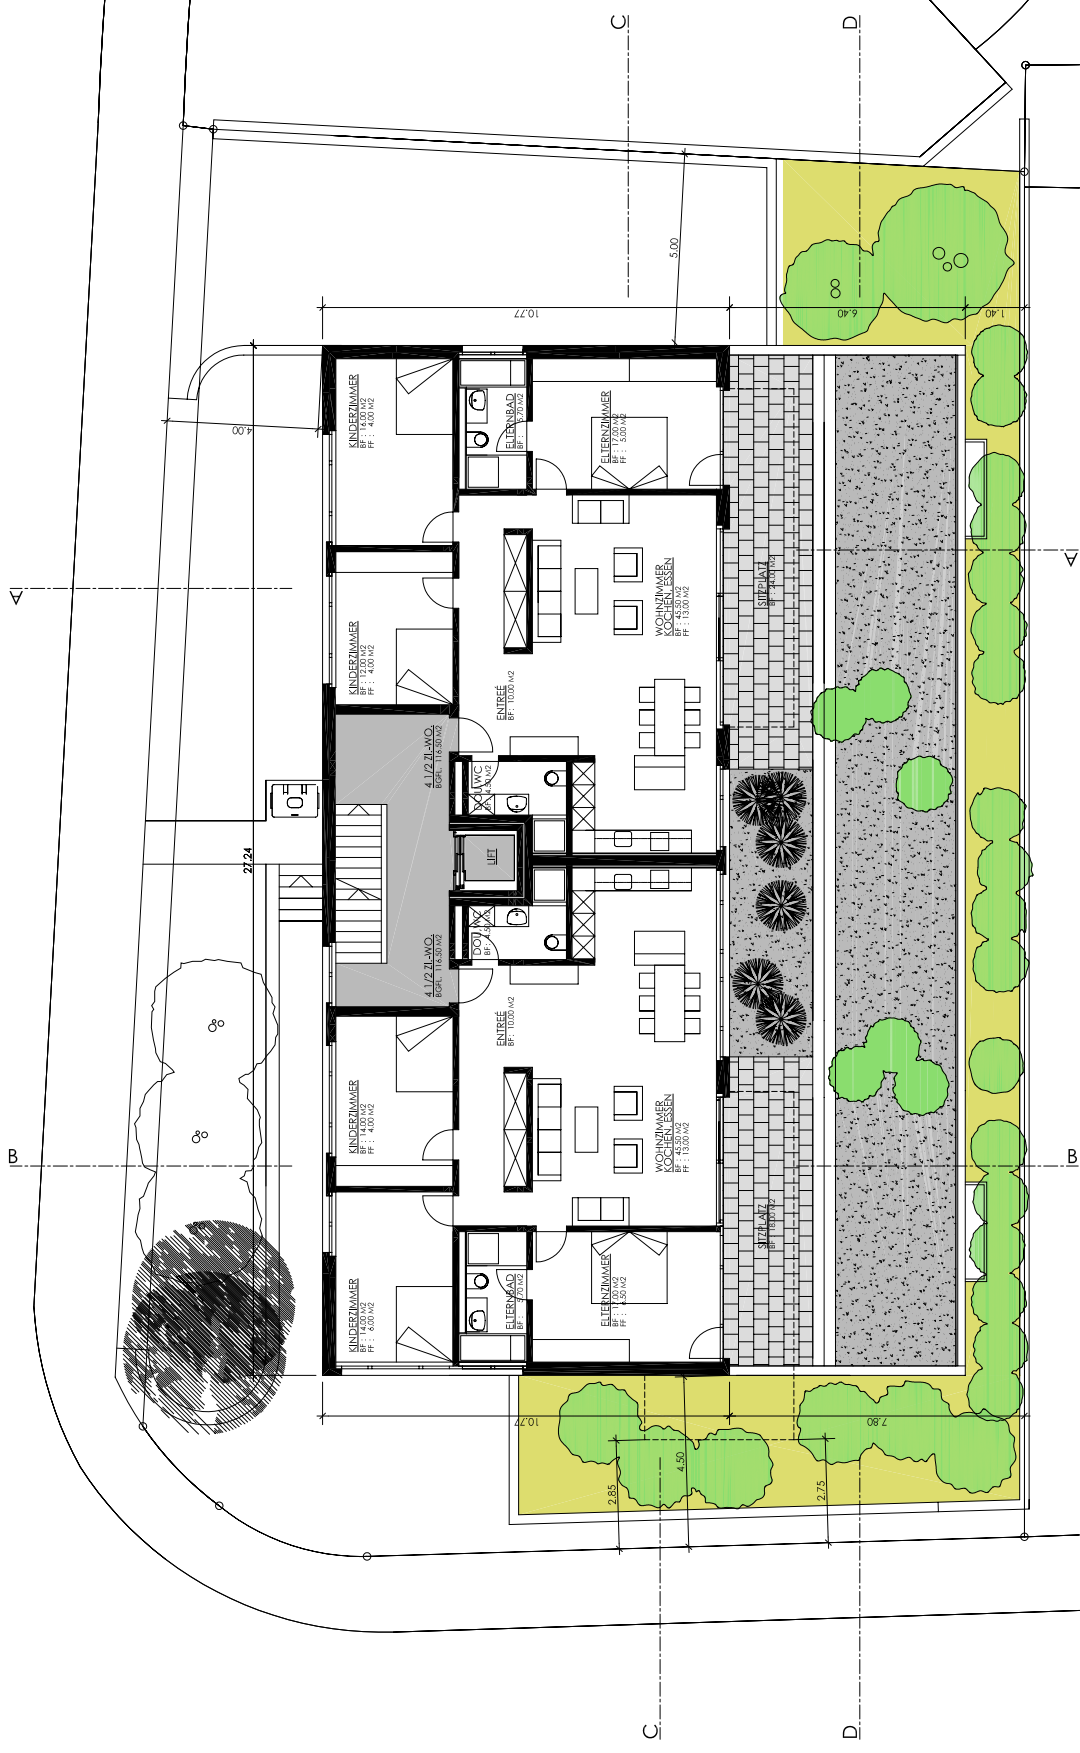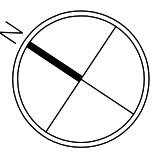

ERDGESCHOSS
1 : 200

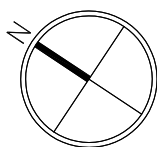


1. OKTOBER 2014

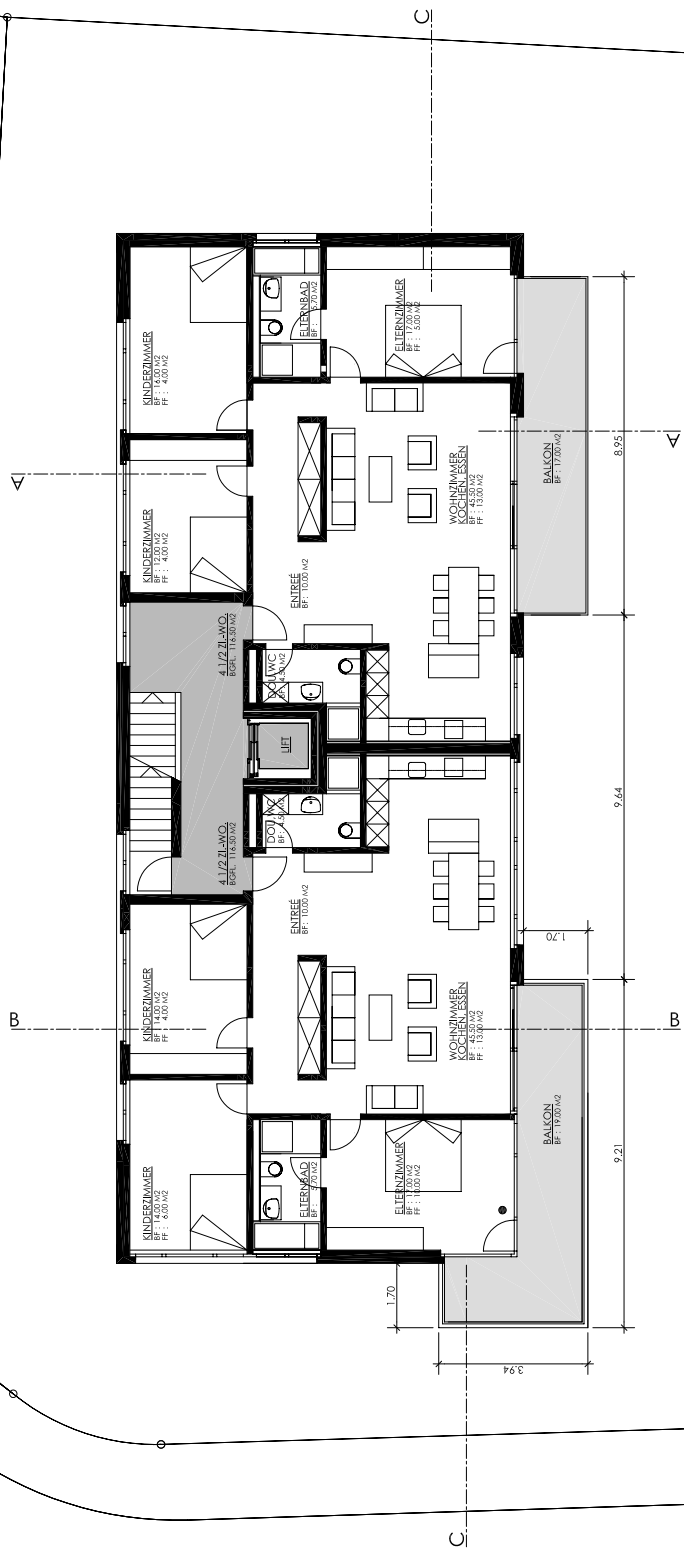


1. OBERGESCHOSS
1 : 200




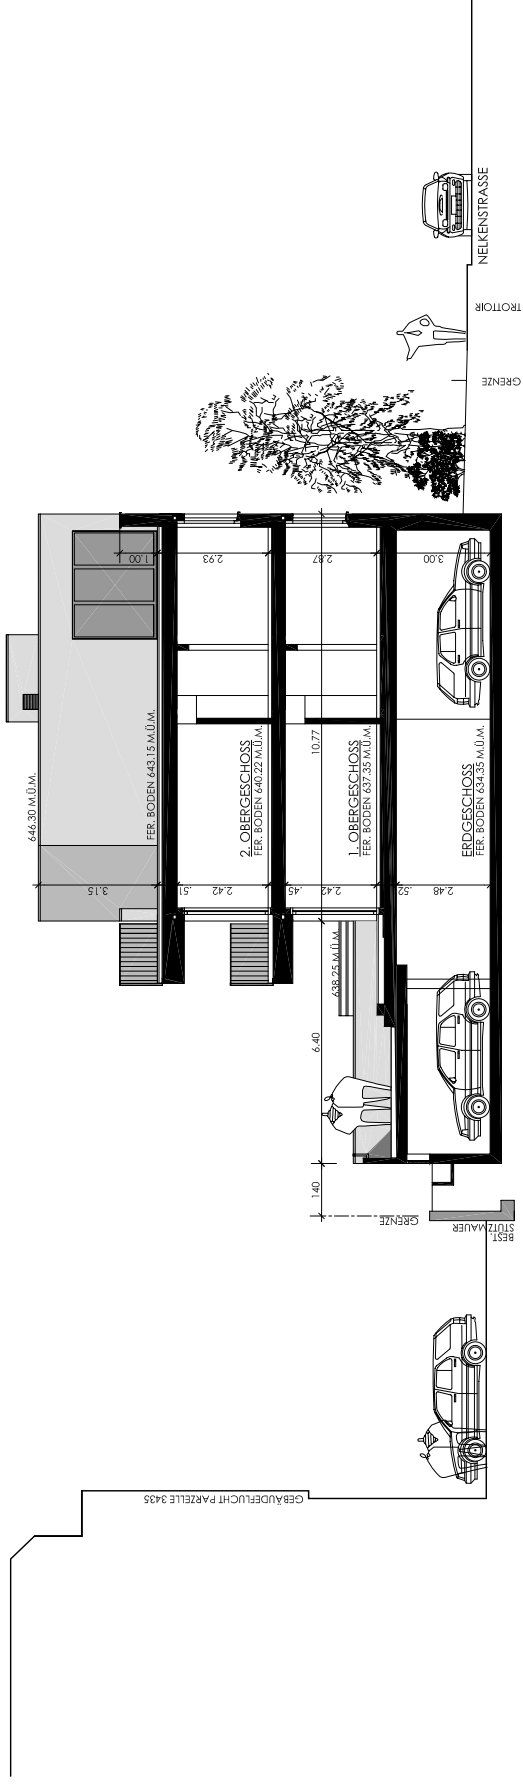


SCHNITT A - A
1 : 200

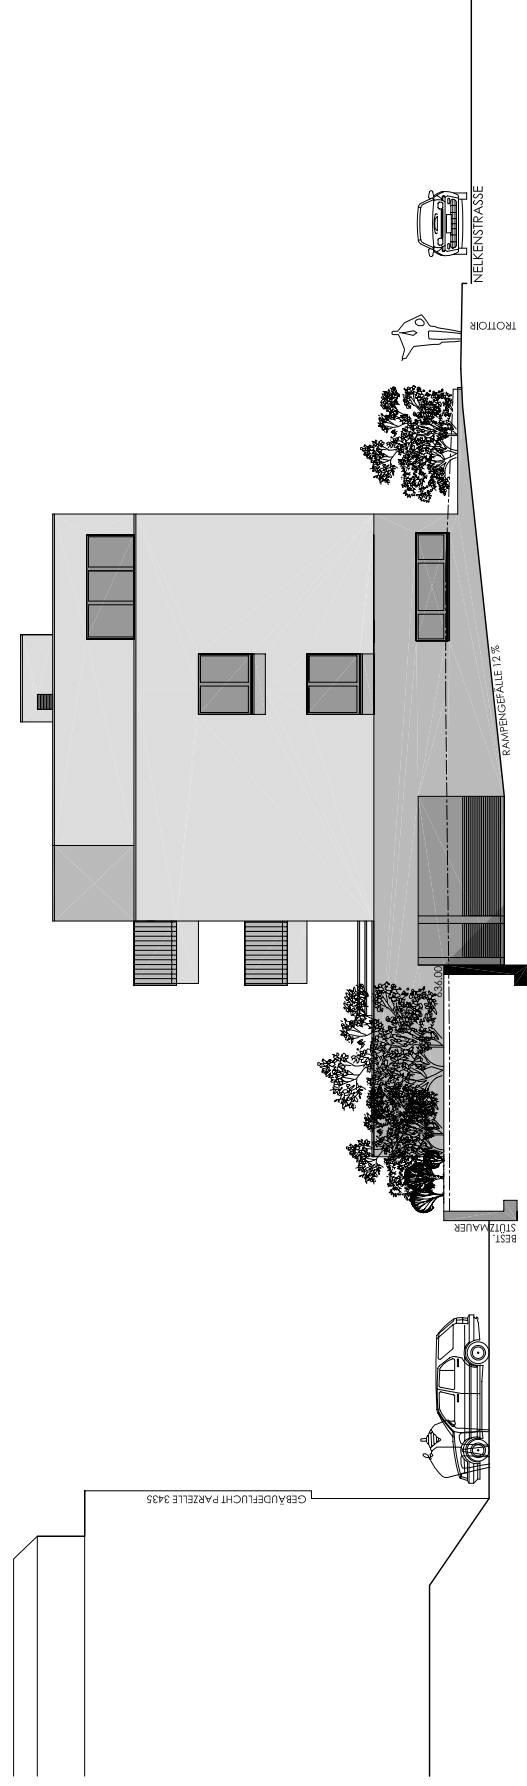



NORD-OST-FASSADE
1 : 200

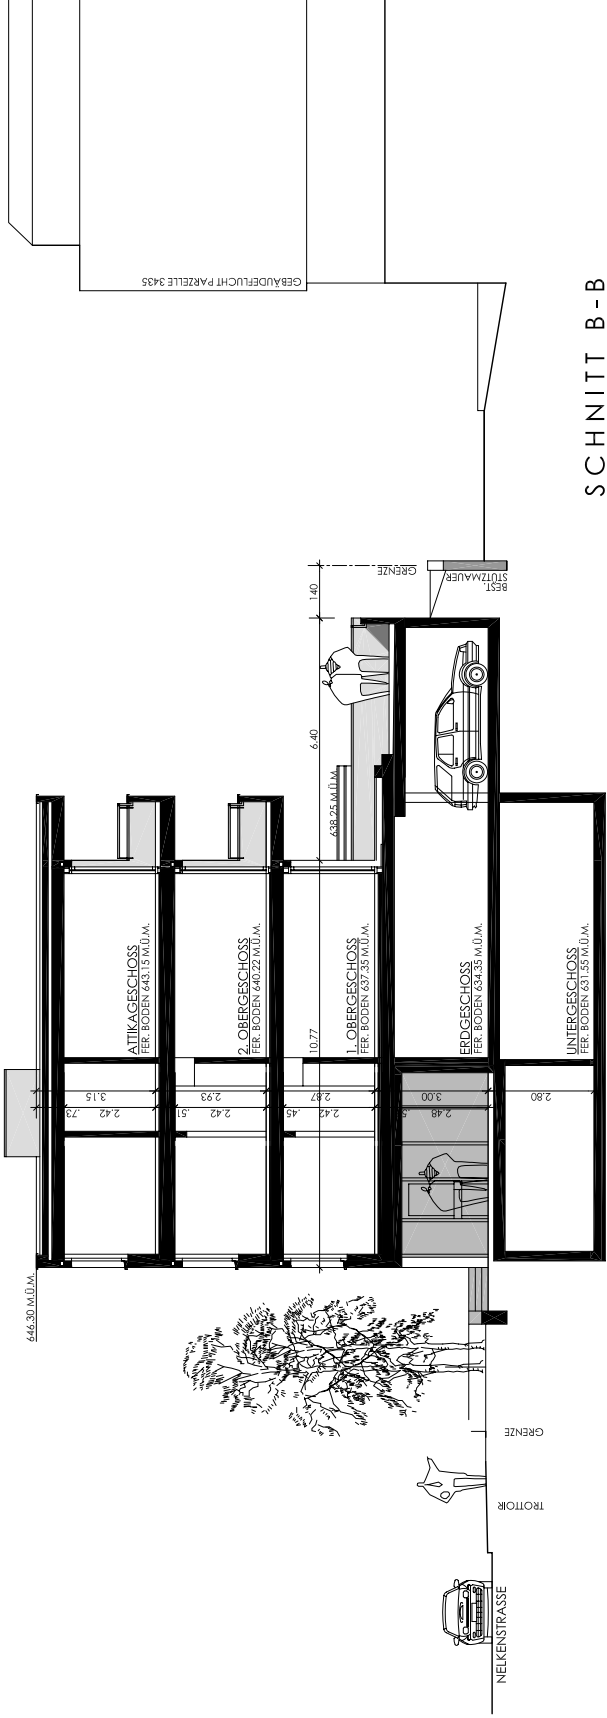


SCHNITT B-B
1 : 200

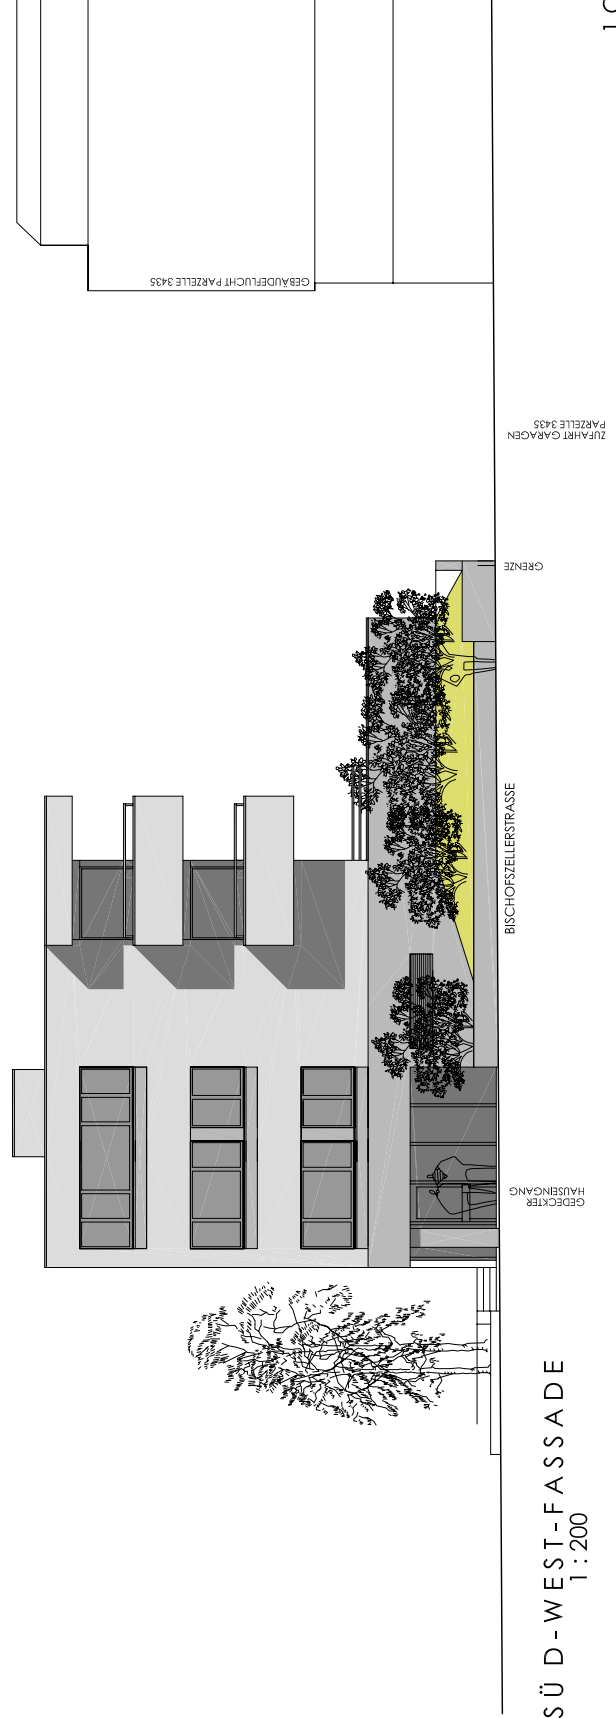


SÜD-WEST-FASSADE
1 : 200

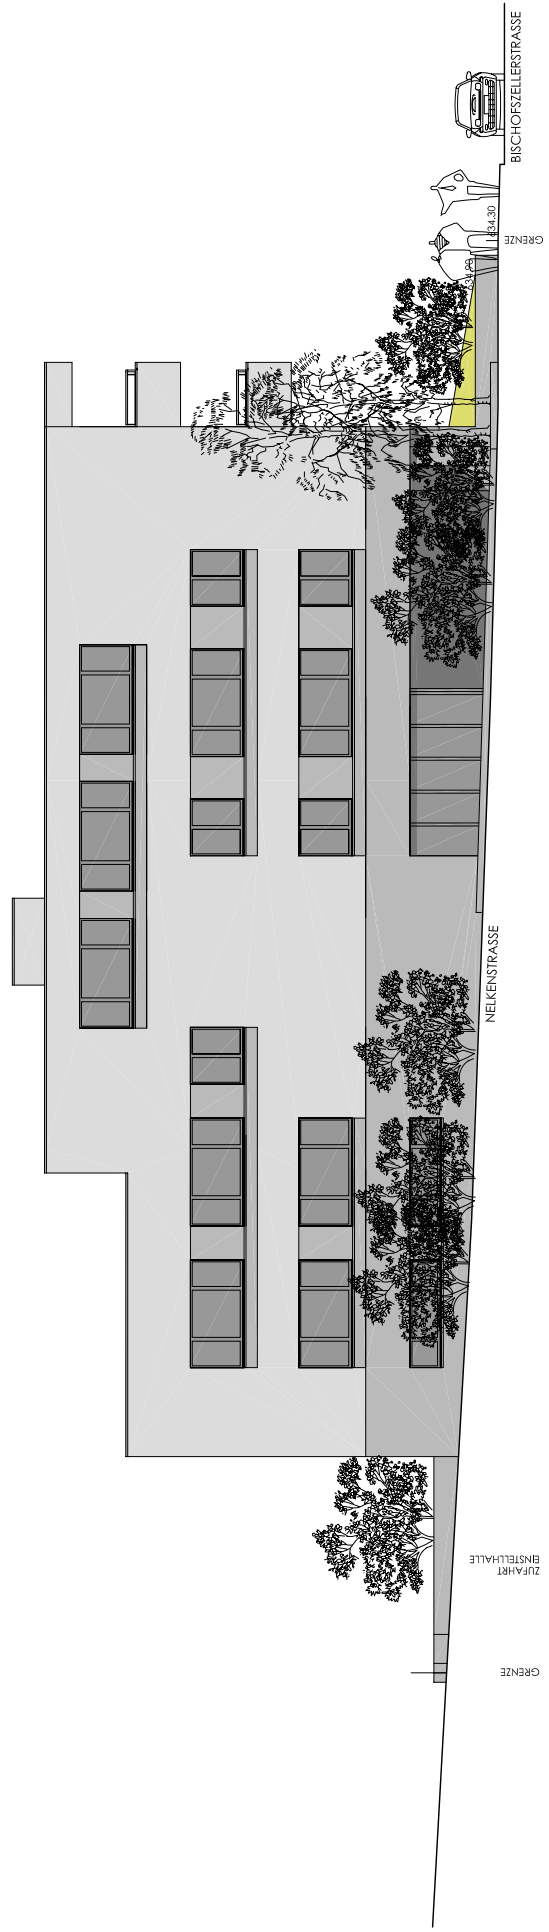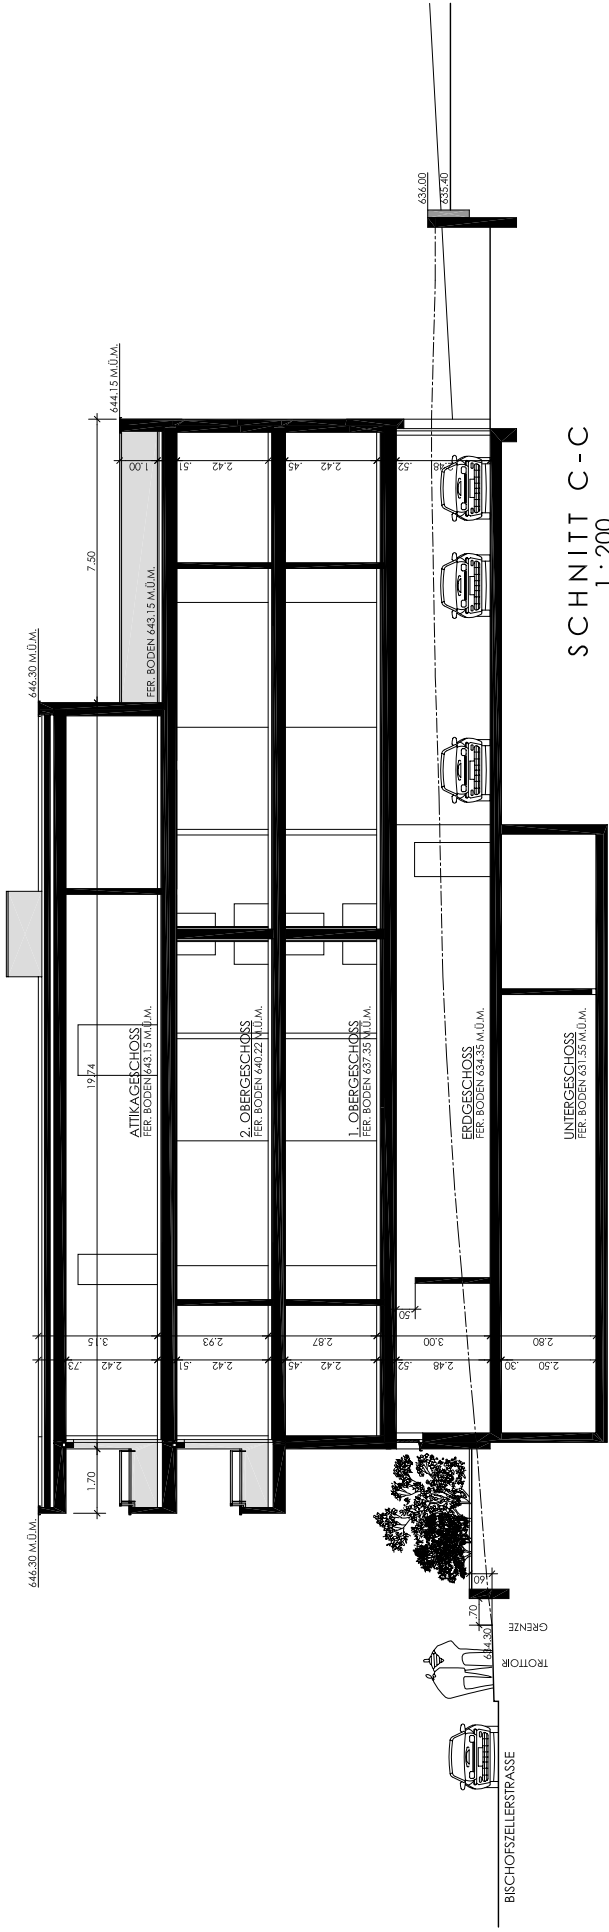

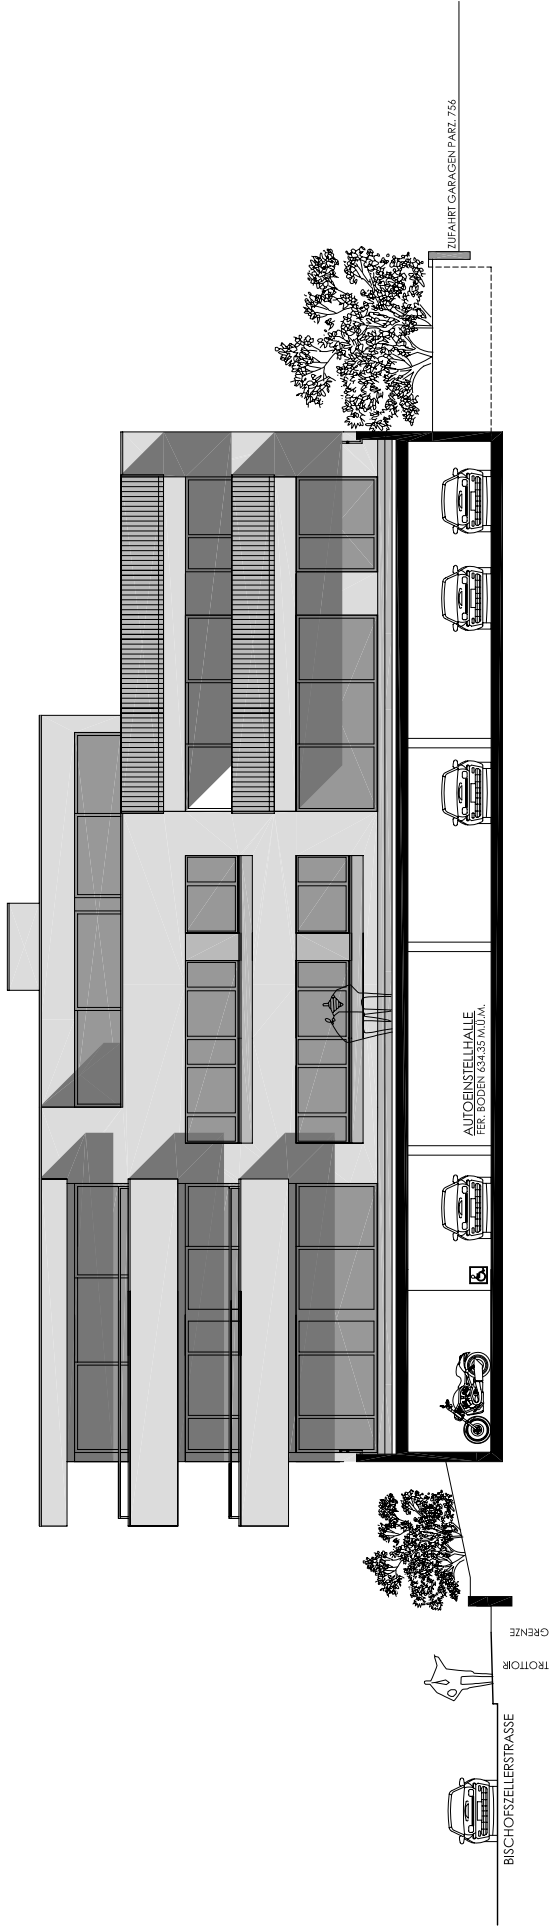

SCHNITT D-D
SÜ D-OST-FASSADE
1 : 200

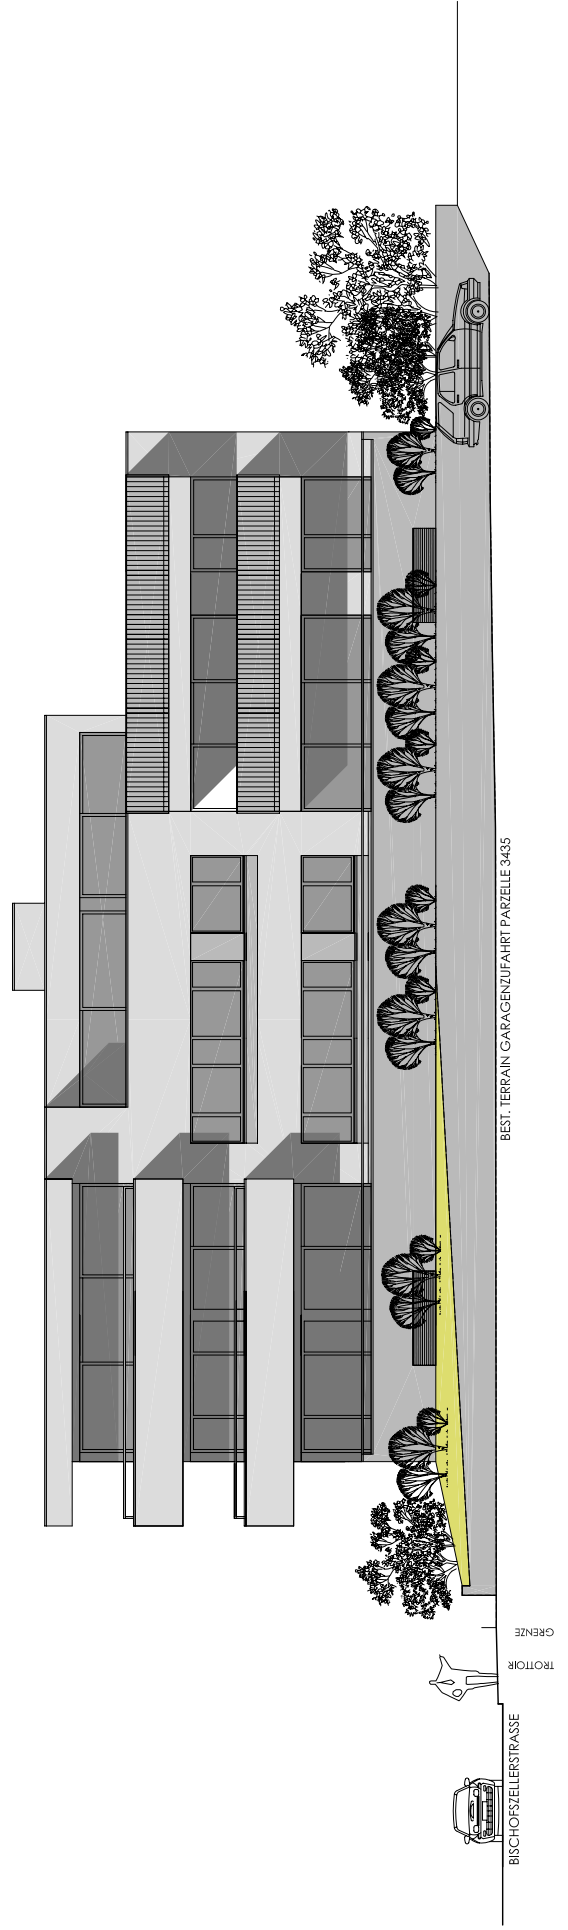

SÜ D-OST-FASSADE
1 : 200