

Teilzonenplan

Herisauer-/ Bedastrasse


Umzonung

Masstab 1 : 1000

vom Stadtrat beschlossen am	Der Stadtpräsident
öffentlich aufgelegt von / bis	Der Stadtschreiber
vom Stadtparlament erlassen am	Der Parlamentspräsident
Dem fakultativen Referendum unterstellt von / bis	Der Stadtschreiber
vom Baudepartement des Kantons St.Gallen genehmigt am	mit Ermächtigung der Leiter des Amtes für Raumentwicklung und Geoinformation

02. Juni 2010	061.1.065/02AC
Plandatum	Plan Nr.

Änderung rechtskräftiger Zonenplan

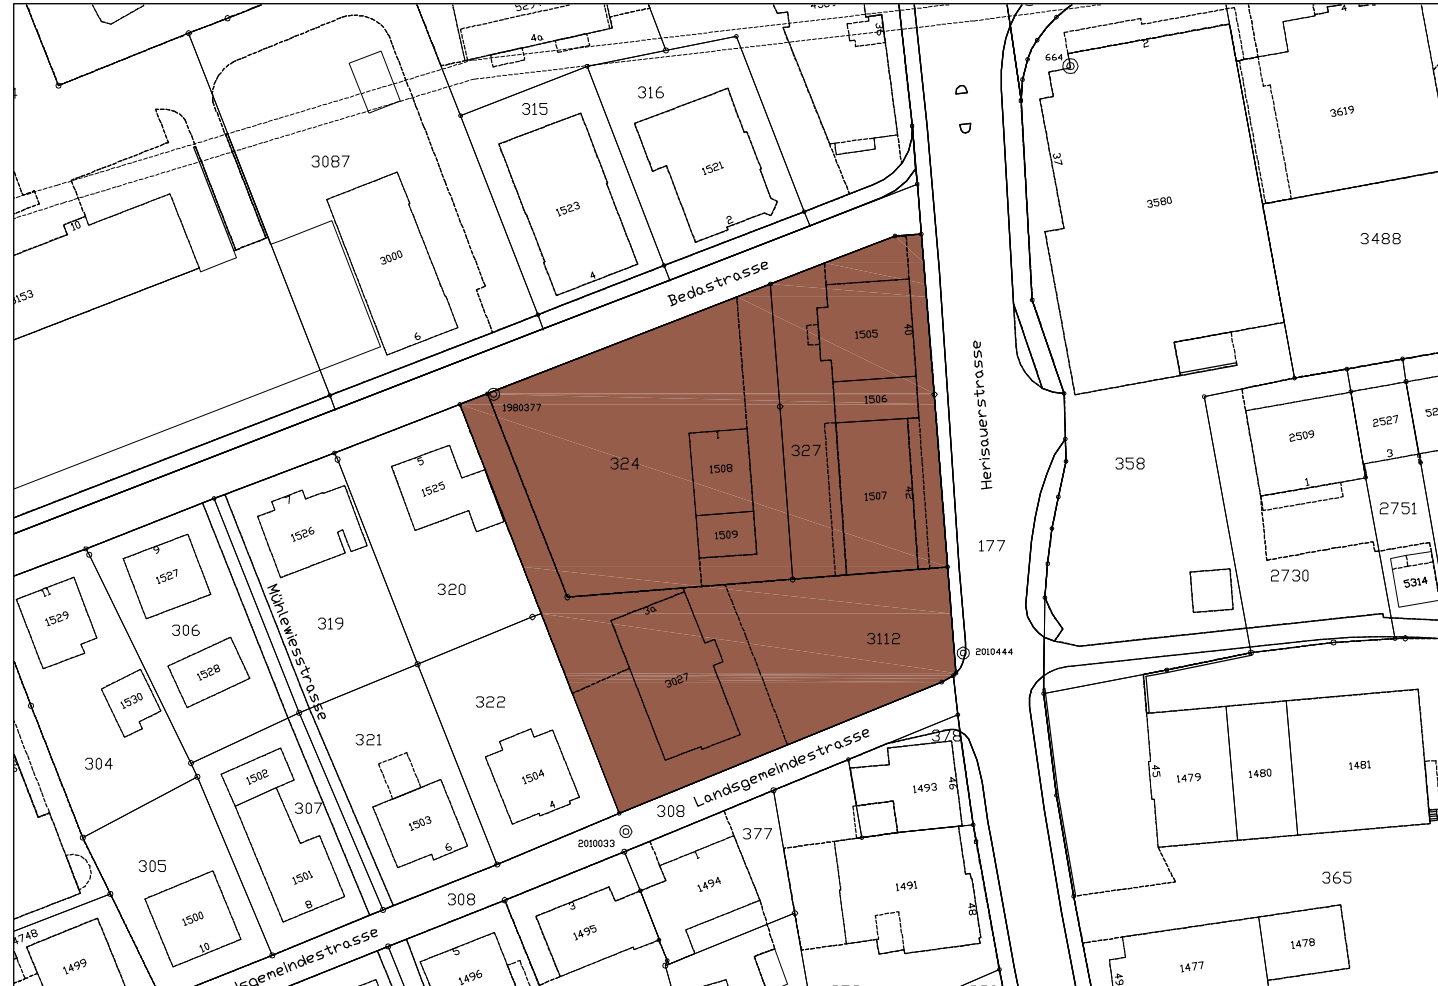

Legende

Festlegung

Lärm-empfindlich-keitsstufe (Art. 6 GRB-LS)	Zonenart
III	K Kernzone



Ausschnitt rechtskräftiger Zonenplan (als Erläuterung)



Legende

Festlegungen

Lärm-empfindlich-keitsstufe (Art. 43 LSV)	Zonenart
II	W2 Wohnzone 2 Vollgeschosse
II	W4 Wohnzone 4 Vollgeschosse
III	WG3 Wohn-Gewerbezone 3 Vollgeschosse
III	K Kernzone



Hinweis

	Verkehrsfläche
-------------	----------------