



Stadtrat
Bahnhofstrasse 25
9201 Gossau
Tel. 071 388 41 11



Sondernutzungsplan Arneggerbach und Neueggbach Abschnitt Bischofszellerstrasse bis Bettenstrasse

Festlegung Gewässerraum
Baulinien

Situation 1:500

_____ vom Stadtrat beschlossen am _____
Stadtpäsident

_____ Stadtschreiber

_____ Öffentlich aufgelegt von / bis _____

_____ Genehmigt vom Amt für Raumentwicklung und Geoinformation am _____
Der Amtsleiter

Projekt:

GM	RO	19.07.2018	2016-1061.01
Gez.	Kontr.	Datum	Plan Nr.


Änderungen:

_____	_____	_____	_____
_____	_____	_____	Reg. Nr.

Tiefbauamt
Bahnhofstrasse 25
9201 Gossau SG
Tel. 071 388 43 90



_____	_____	_____	630X30
Gez.	Kontr.	Datum	Plangrösse

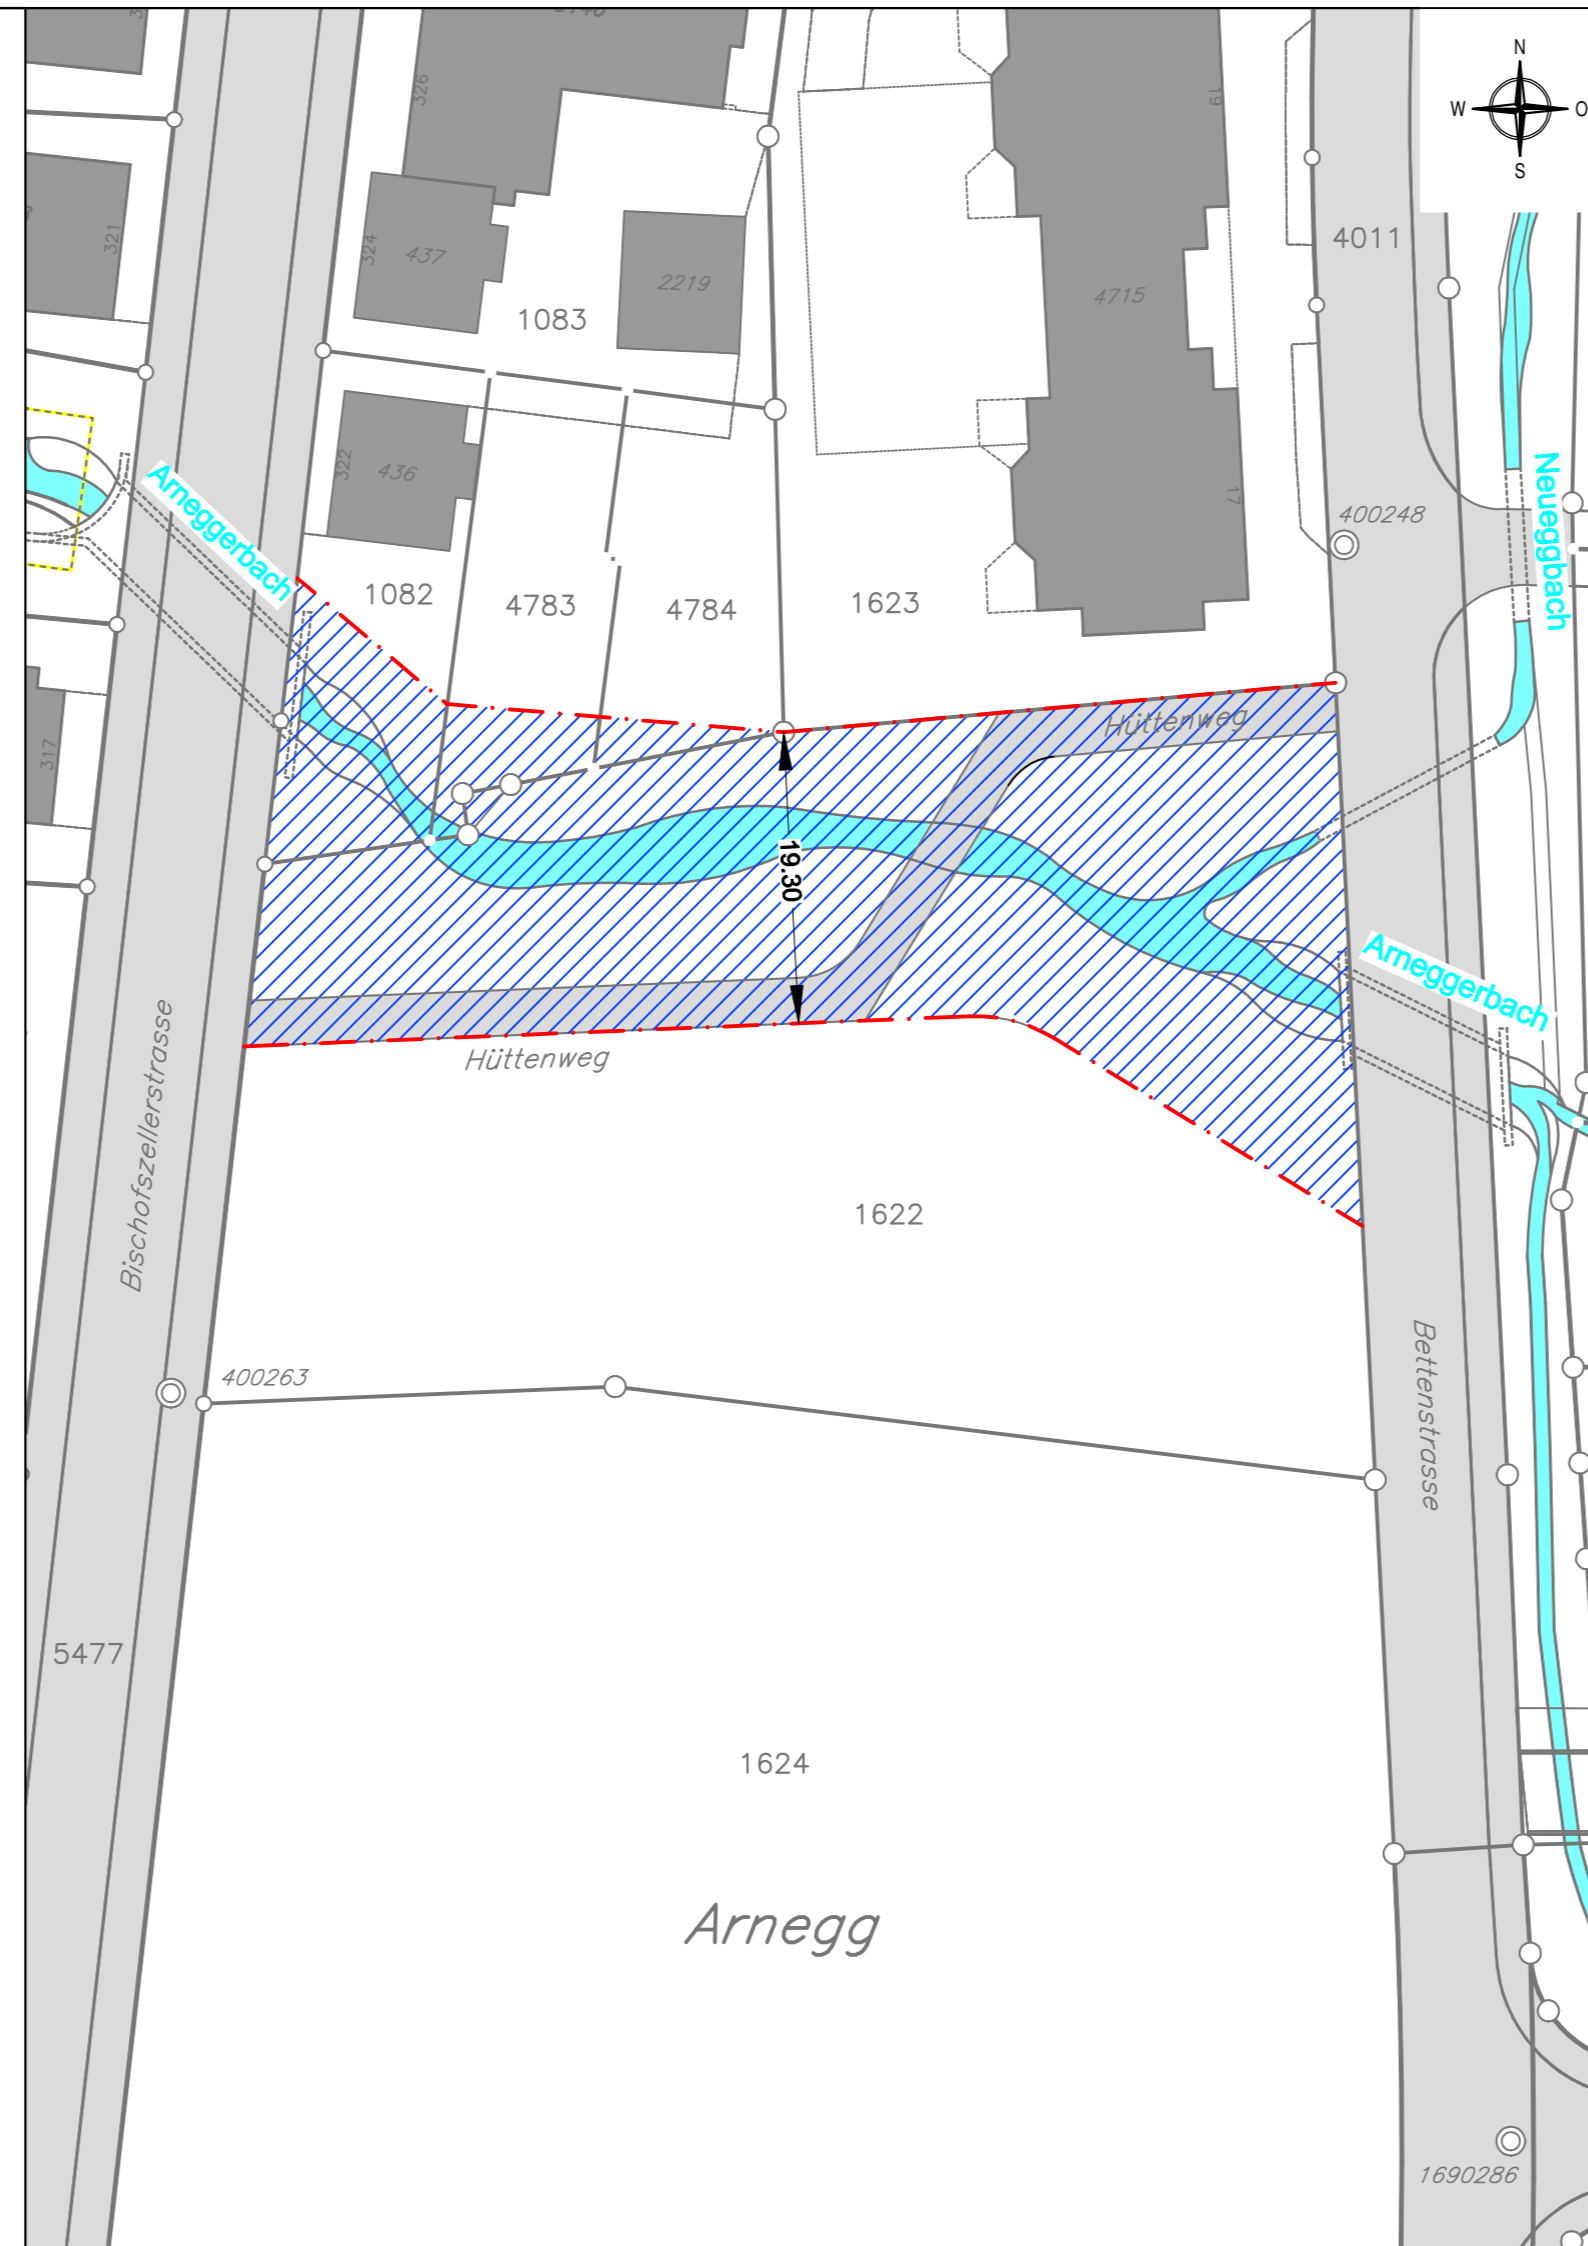

Festlegungen

- Baulinie Gewässerraum
- Gewässerraum

Hinweise

- Bauten
- Klassierte Verkehrsflächen
- Offene Gewässer
- Eingedolte Gewässer