


Zonenplan, kommunale Darstellung Gde

Nr. 14757

- 5. April 2018

Hochbauamt
9201 Gossau

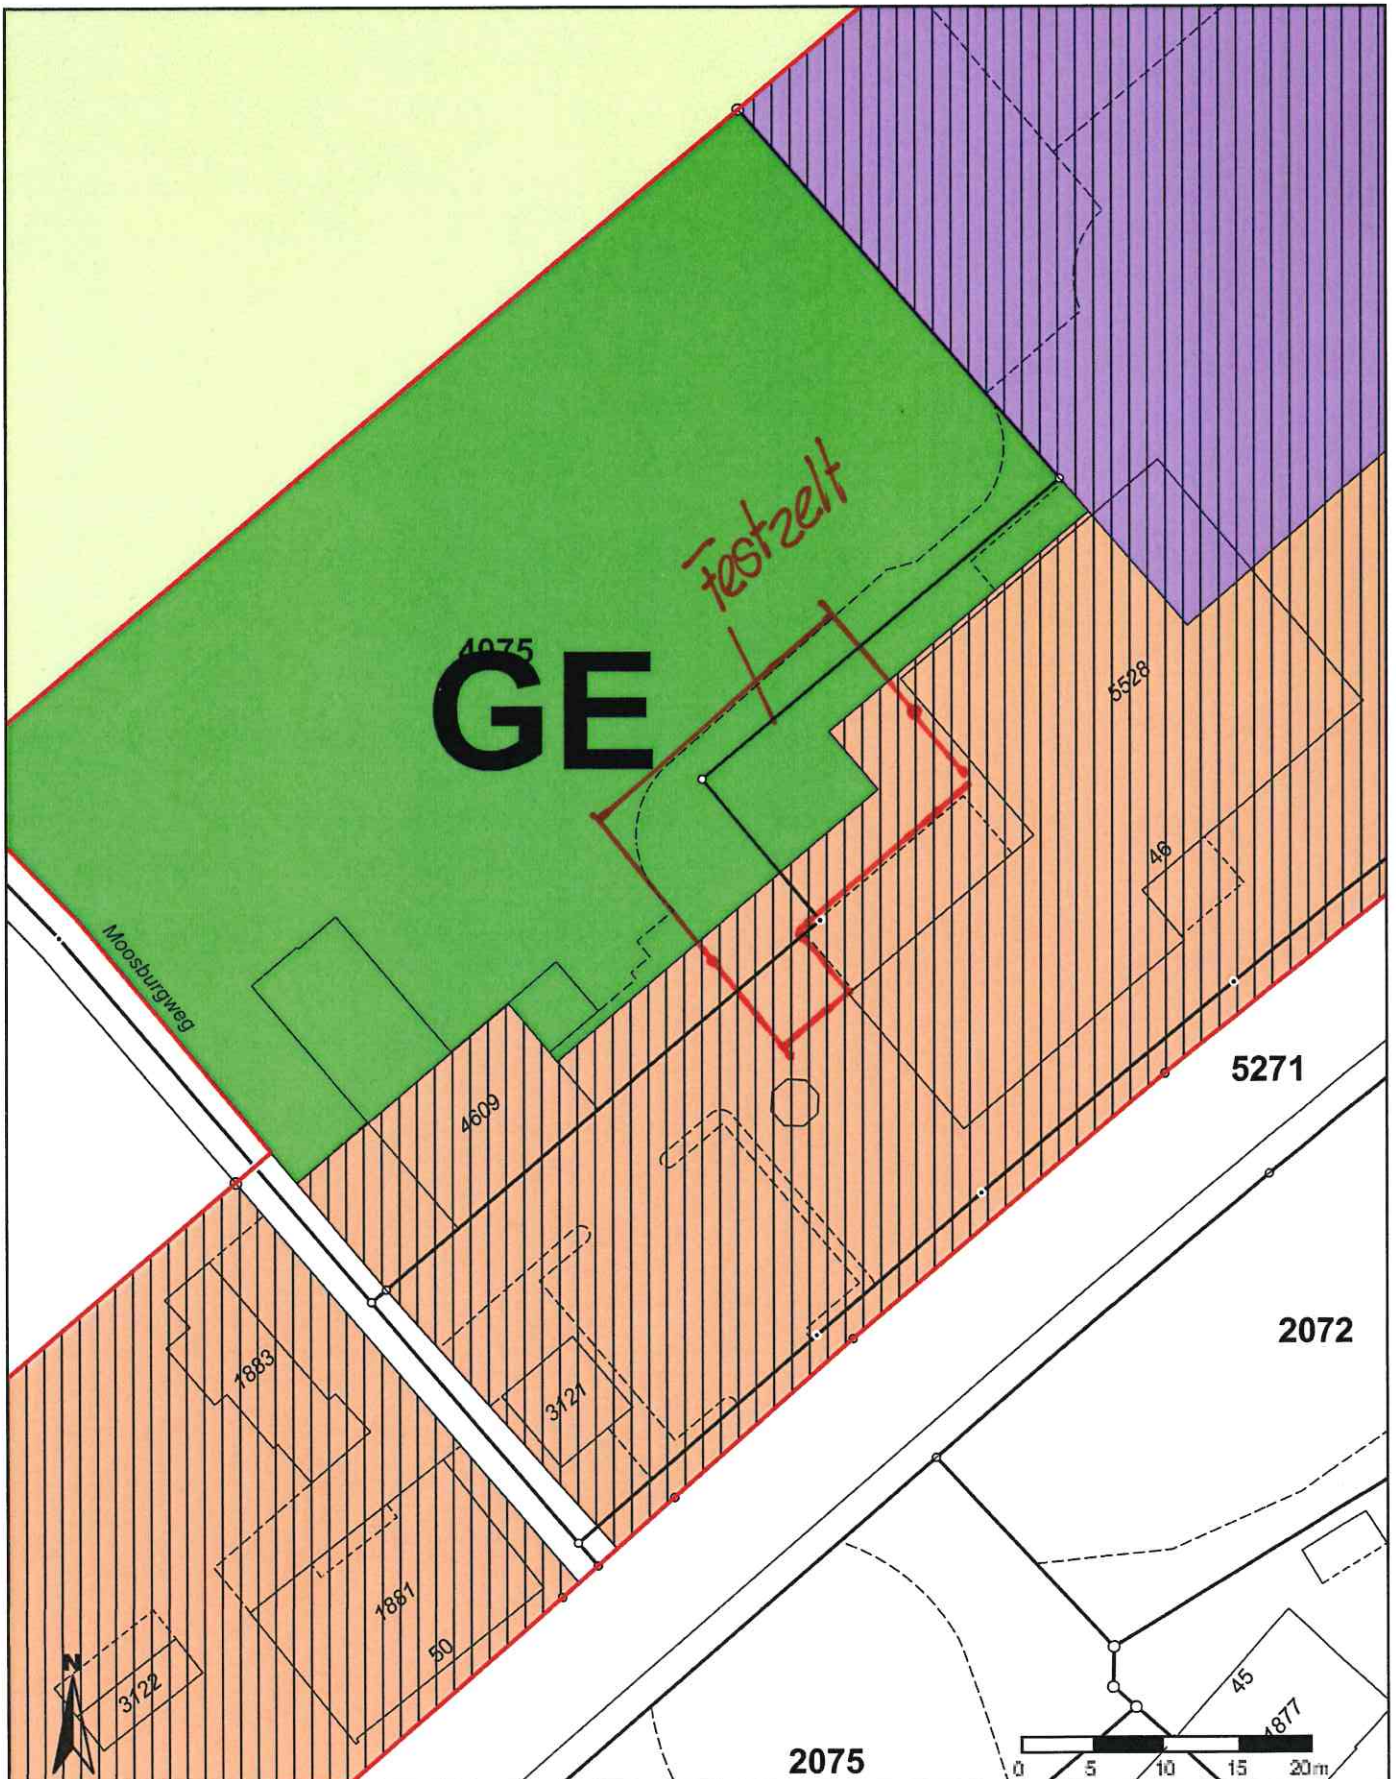

Masstab 1: 500
Koordinaten 2'735'936, 1'252'864

Für die Richtigkeit & Aktualität der Daten wird keine Garantie übernommen.
Es gelten die Nutzungsbedingungen des Geoportals.

04.04.2018