PL.NR.: 2238
PL.GR.: A3
GEZ.: BO
DAT.: 16.11.2011
REV.:
REV.:

Neubau Werkhalle / Abbruch Wohnhaus

Josef Mock AG St.Gallerstrasse 178 9200 Gossau

Situation 1:500

EISENHUT + PARTNER
ARCHITEKTURBÜRO

TEL 071 277 73 27
FAX 071 277 32 76
info@eisenhut-architektur.ch

BREITSCHACHENSTR. 4
9032 ENGELBURG

SAUMHALDE 13
9100 HERISAU

Die Bauherrschaft:

Der Grundeigentümer:

Der Architekt:

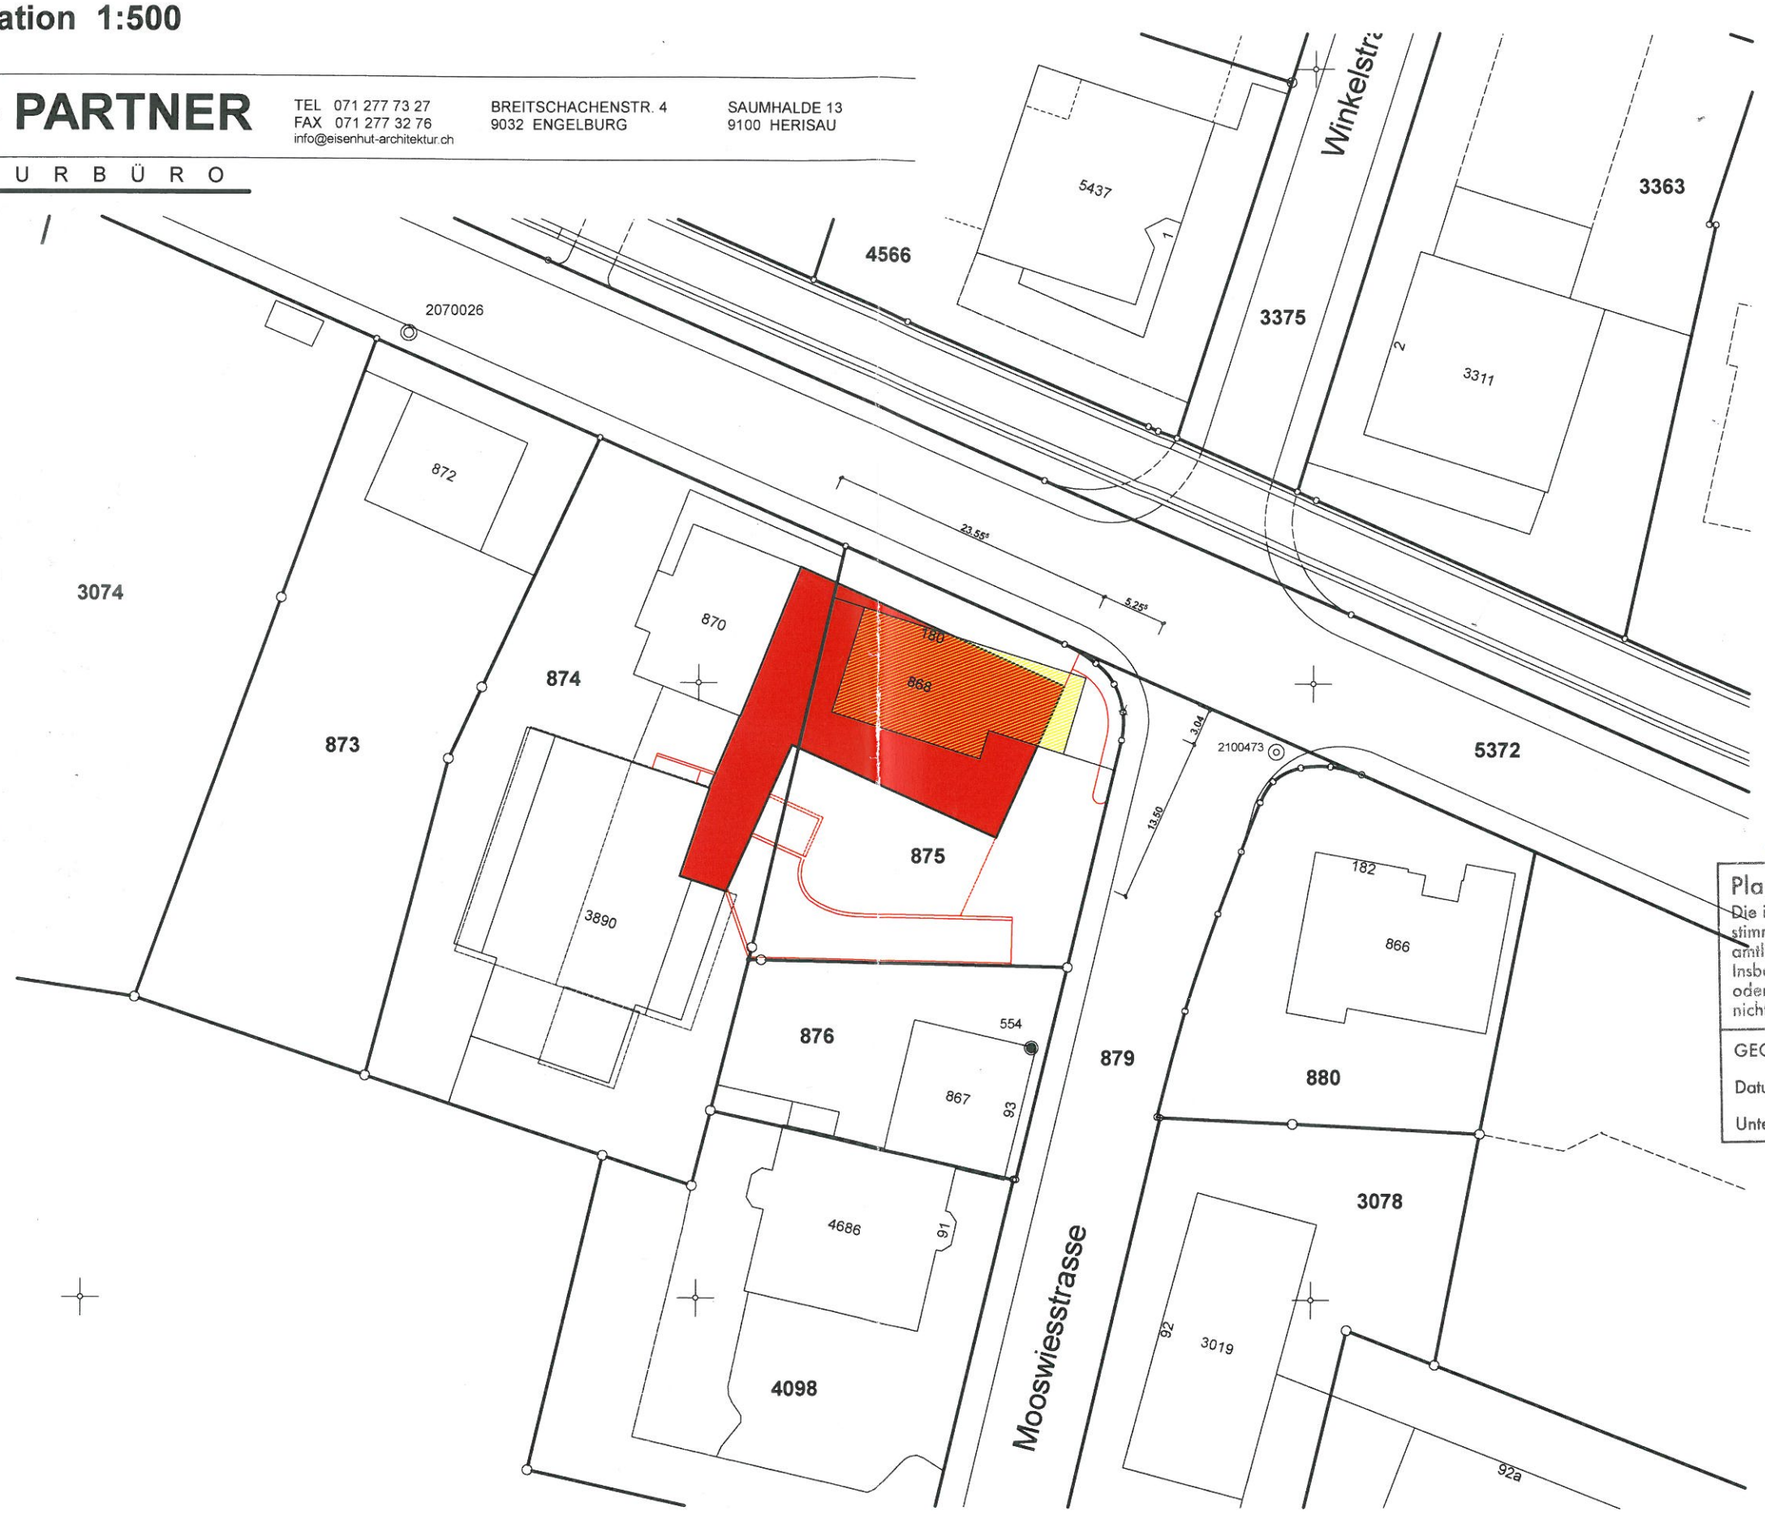

Bestehend

Neu

Abbruch

Nr. 12888
22. Nov. 2011
Hochbauamt
9201 Gossau

Planbeglaubigung:
Die im Plan dargestellten Grundstücksgrenzen stimmen mit den Daten und Plänen der amtlichen Vermessung überein.
Insbesondere Planänderungen, Planergänzungen oder Projekte werden mit unserer Unterschrift nicht beglaubigt.

GEOINFO AG, Gossau
Datum: ____
Unterschrift: _____

Geoinfo AG
Geo-IT und Vermessung

Lindenwiesstrasse 12
9201 Gossau
Tel 071 388 85 85
Fax 071 388 85 90

Dat. 15.4.2011