



Stadtrat  
Bahnhofstrasse 25  
9201 Gossau  
Tel. 071 388 41 11  
Fax 071 229 13 37  
info@stadtgossau.ch  
www.stadtgossau.ch




# Überbauungsplan Falken

## Beilageplan: Architektur

1:500

19. März 2014


 **HAB AG** Architekturbüro Flawil  
Bahnhofstrasse 5 - 9230 Flawil - Tel. 071 394 99 44 - Fax 071 394 99 49 - info@hab.ch

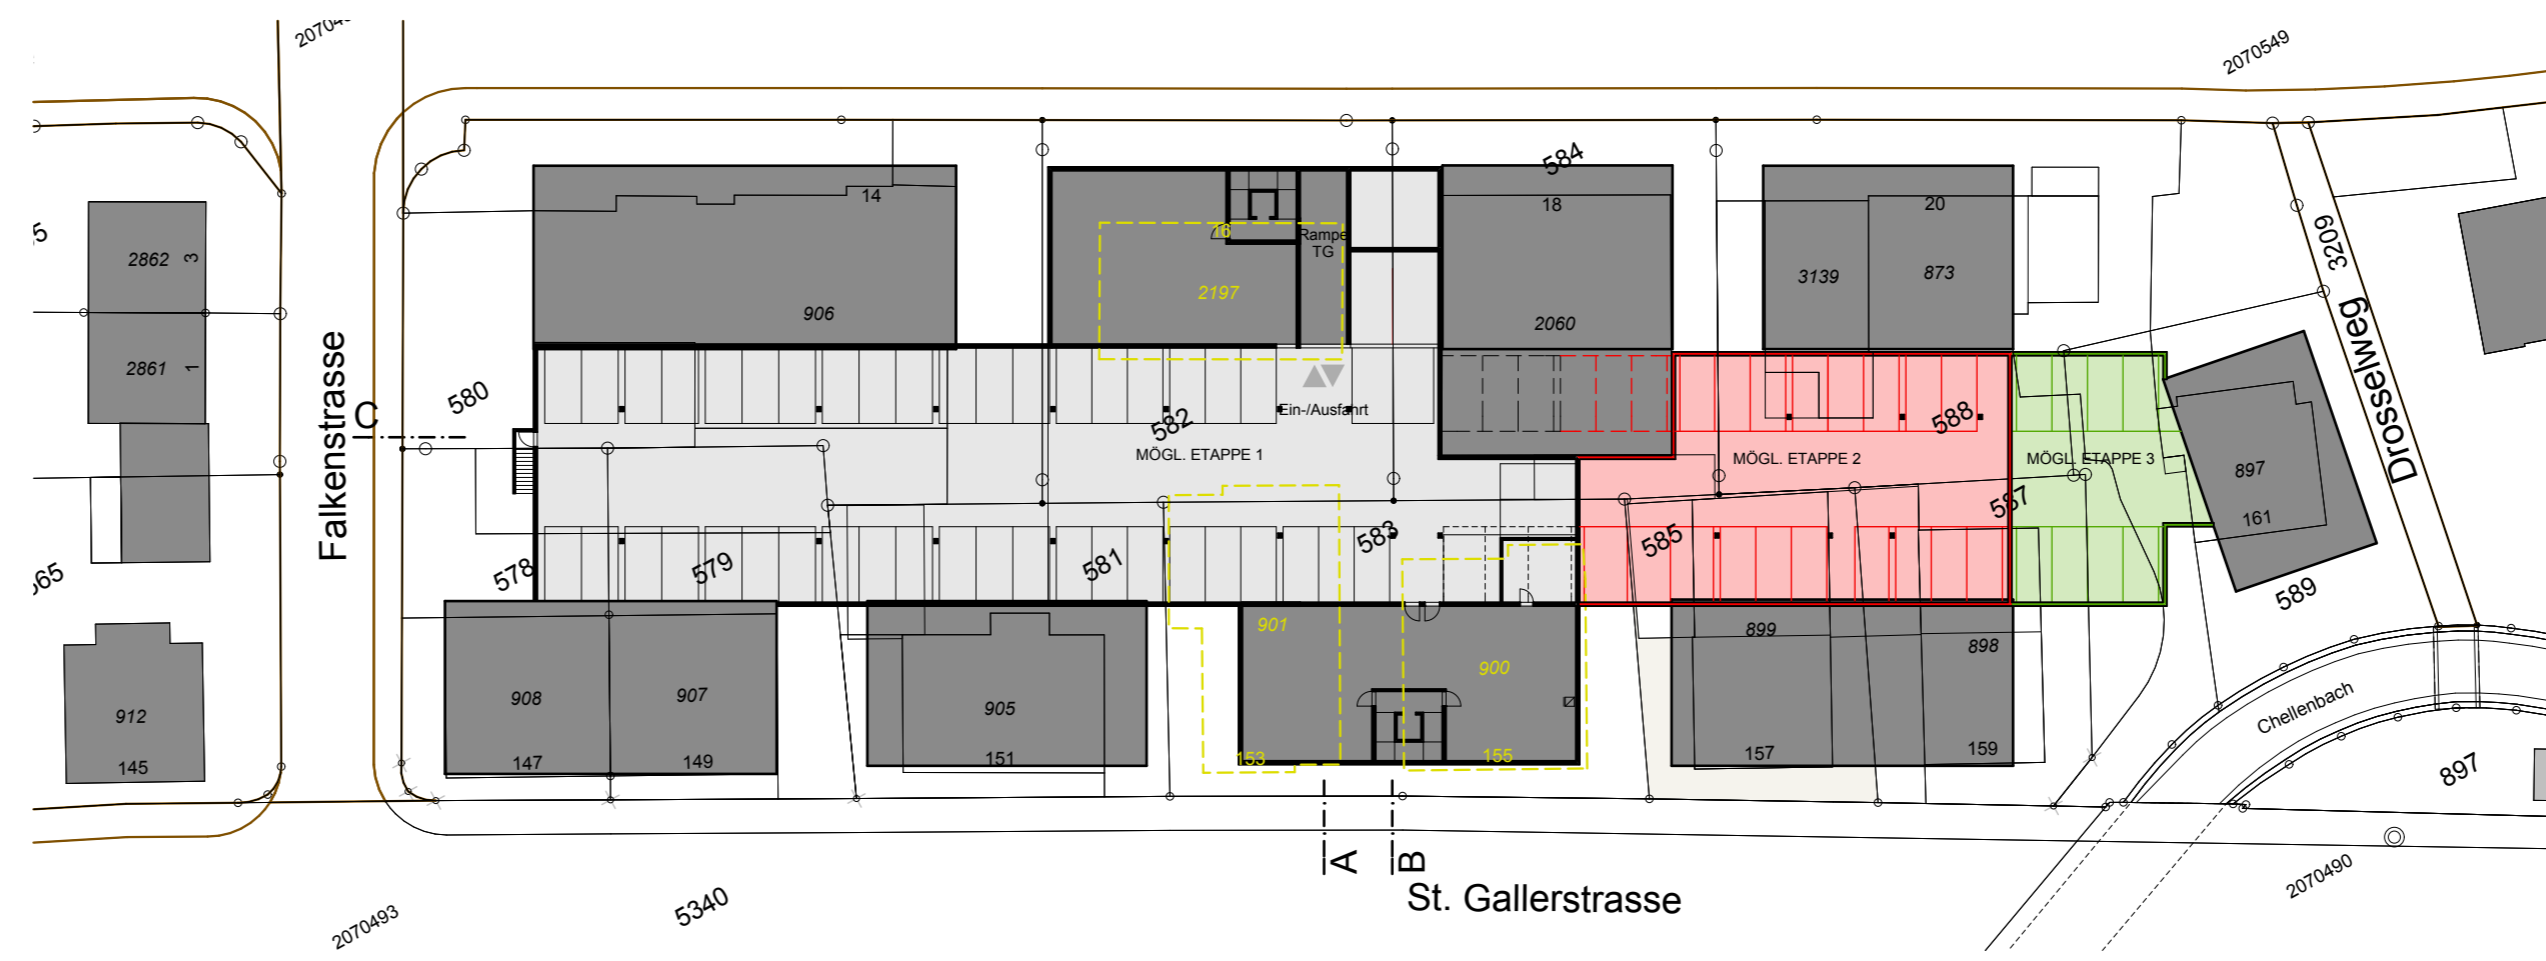

GRUNDRISS UG




GRUNDRISS EG

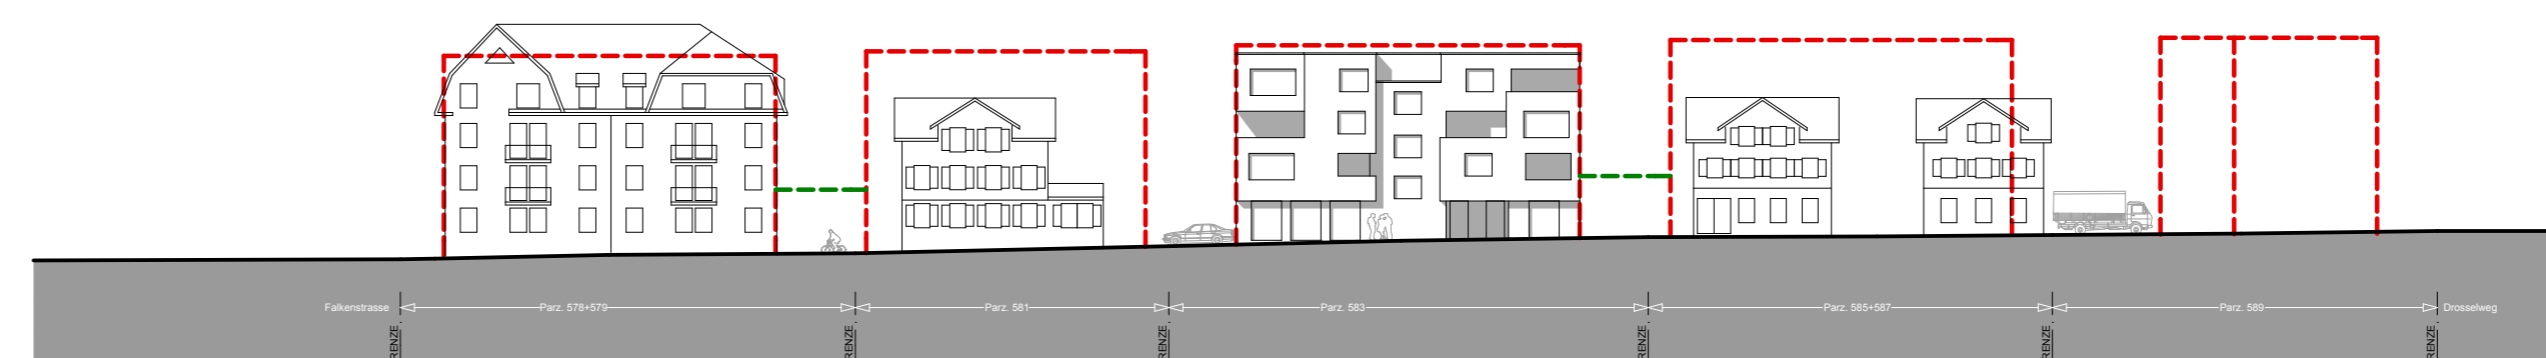


ANSICHT  
ST. GALLERSTRASSE




ANSICHT  
LERCHENSTRASSE

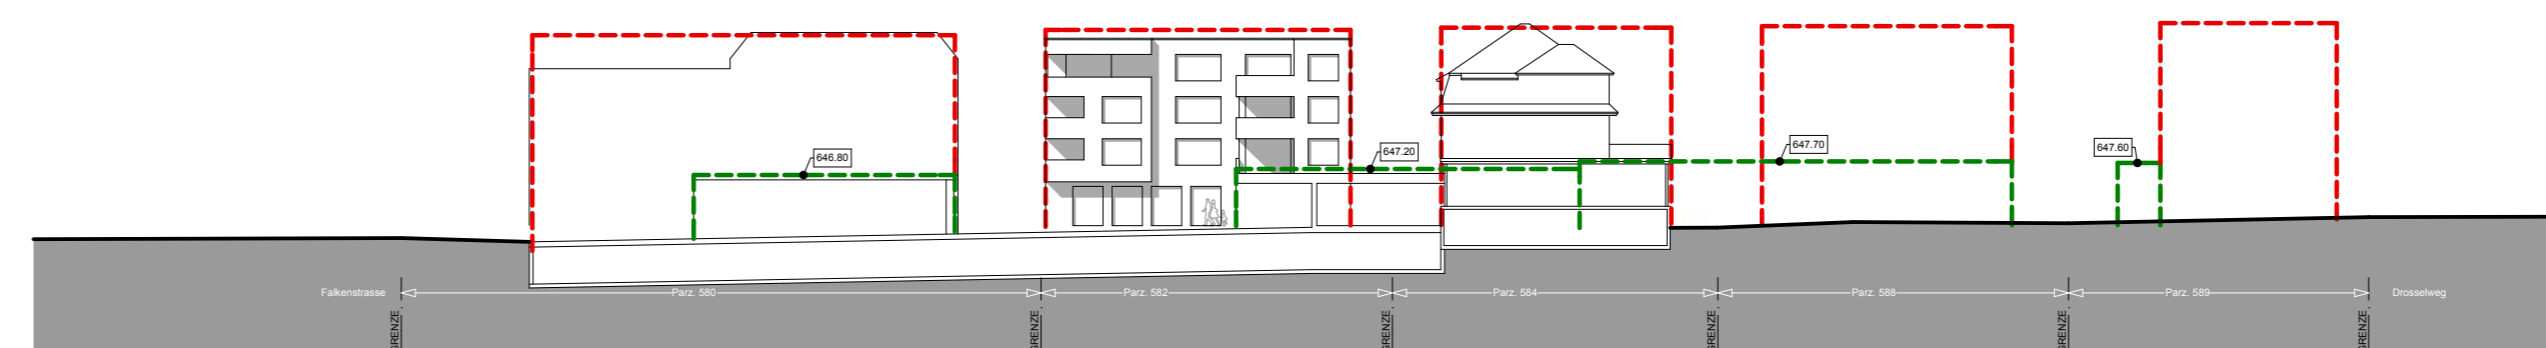

LÄNGSSCHNITT C

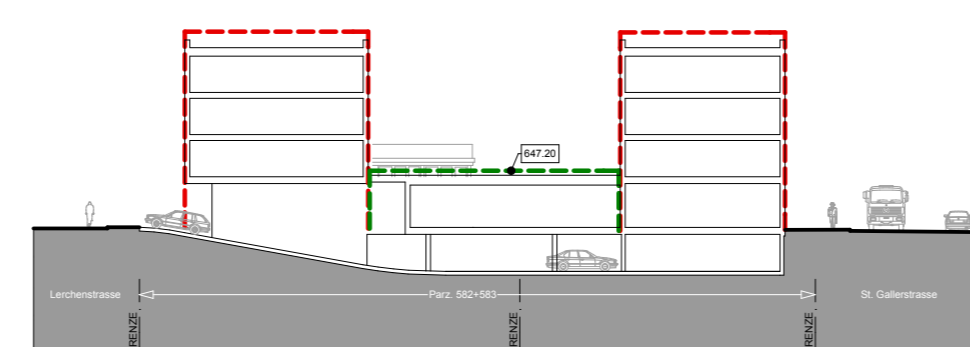

QUERSCHNITT A

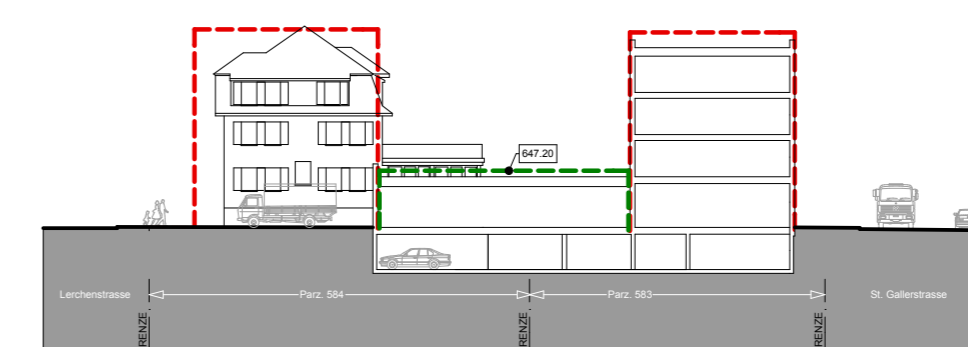

QUERSCHNITT B