

HAUS A SÜDWESTEN

SCHNITT B - B

**BAUEINGABE** NEUBAU  
WOHNÜBERBAUUNG  
CITY-LIVING

PARZ. 3955  
BISCHOFZELLERSTR.15  
9200 GOSSAU

**GRUNDEIGENTÜMER** MLC IMMOBILIEN AG  
**BAUHERRSCHAFT** RIETBERGSTR. 40  
9403 GOLDACH

UNTERSCHRIFT : \_\_\_\_\_

GOLDACH, DEN


**PROJEKTVERFASSER** ARCTIMO AG,  
**ARCHITEKT** 9050 APPENZEL  
FREDI BÜCHEL  
DIPL.ARCHITEKT HTL SWB  
MARKTGASSE 27  
9450 ALTSTÄTTEN  
TEL 071 333 12 25  
tbuechel@arctimo.ch

630.80 : \_\_\_\_\_

UNTERSCHRIFT : \_\_\_\_\_

ALTSTÄTTEN, DEN

**INHALT:** QUERSCHNITT A / B  
**MST:** 1 : 100  
**+0.00 :** A 634.00 / B 633.80  
**AKT :** 27. JANUAR 2022  
**GEZ/REV :** 29. NOVEMBER 2021

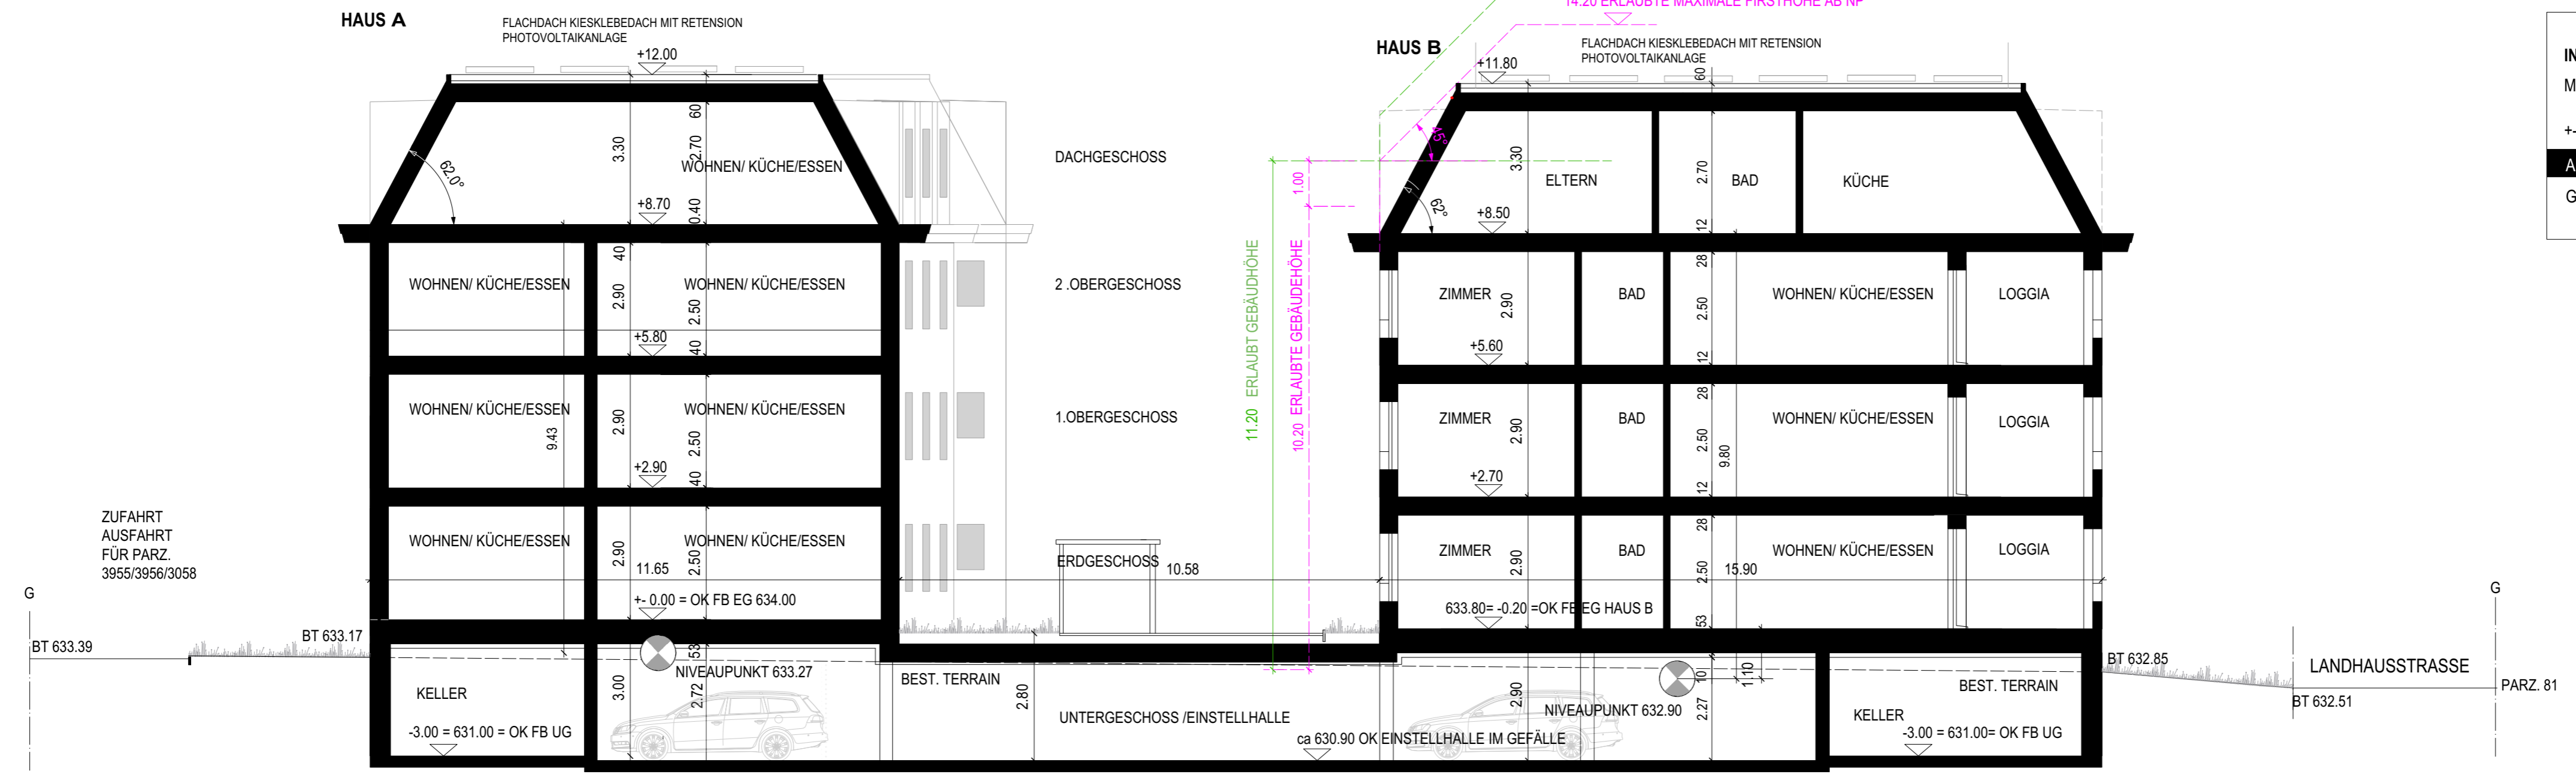

QUERSCHNITT A - A

ZUFAHRT  
AUSFAHRT  
FÜR PARZ.  
3955/3956/3058

G

G

PARZ. 81