



HAB AG

Architekturbüro Flawil

Bahnhofstrasse 5 - 9230 Flawil - Tel. 071 394 99 44 - Fax 071 394 99 49 - info@hab.ch

Bauakten

Nr. 12907
15. Dez. 2011
Hochbauamt
9201 Gossau

ÜBB FALKEN IN GOSSAU

BAUGESELLSCHAFT FALKEN IN GOSSAU

OBJEKT

BAUHERRSCHAFT

SITUATION 1

1008 / 01

PLANTITEL / PFAD G:\9200 Gossau\1008 Überbauung Falken\2 1008 Planung\1008_Projekt.pln


PLANNUMMER

1:500	42/30	urf	06.12.2011		
MASSSTAB	FORMAT	GEZ.	DATUM	REV. DATUM	DRUCKDATUM / ZEIT 09.12.2011 / 10:58

STAND: BAUEINGABE

±0.00 = 643.45 m ü. M. (OK FB Erdgeschoss)




FLAWIL, 12. DEZEMBER 2011

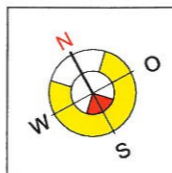

DIE BAUHERRSCHAFT:

DER ARCHITEKT:

HAB AG Architekturbüro Flawil

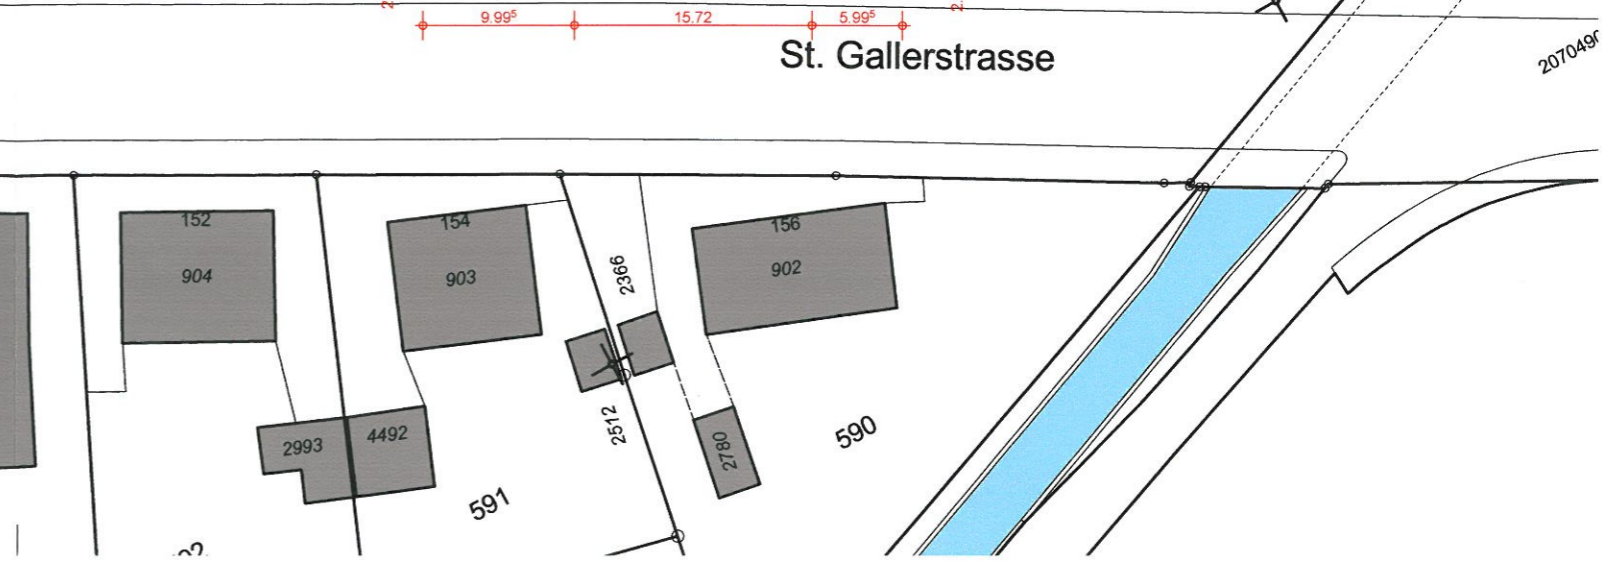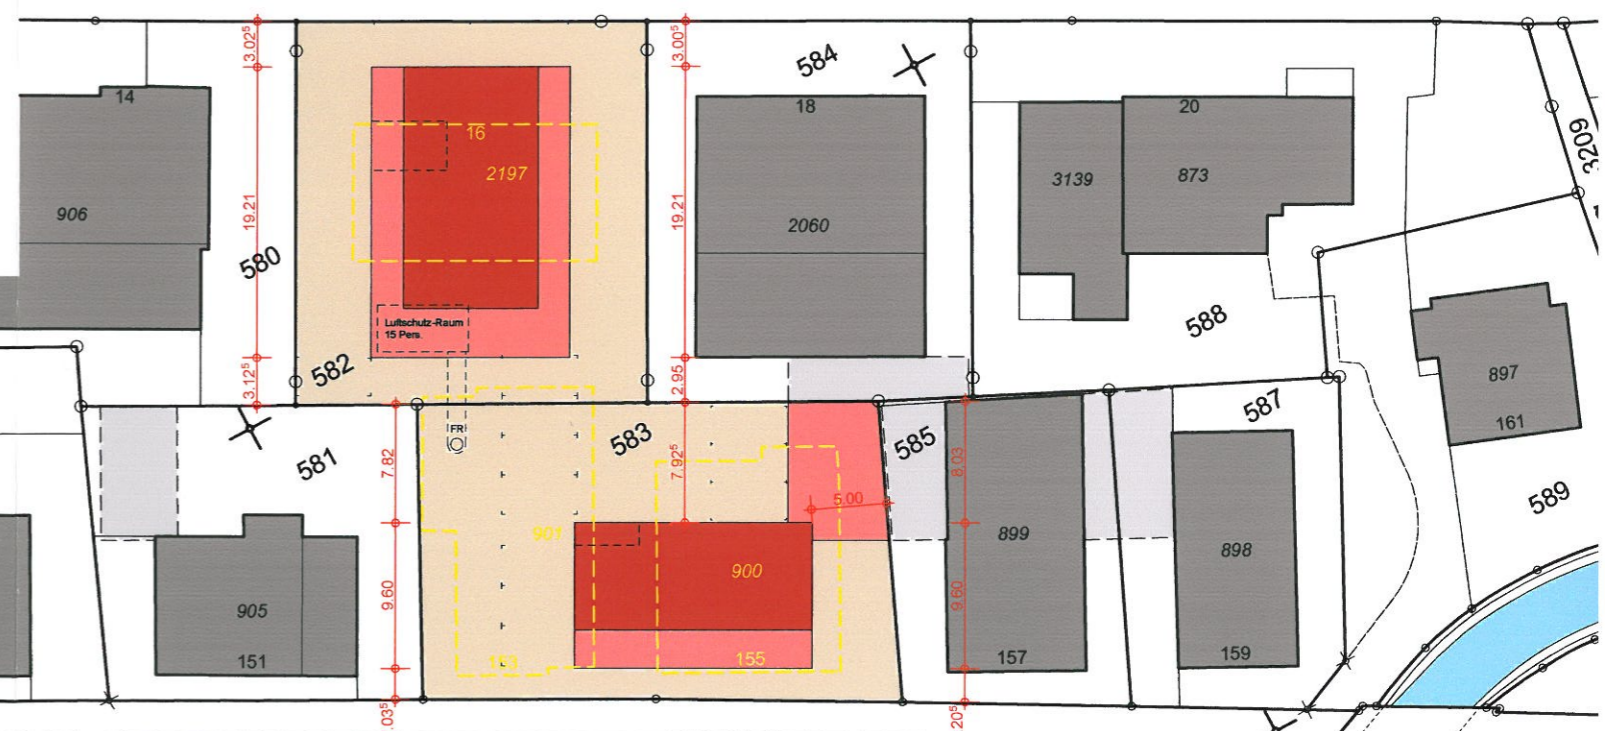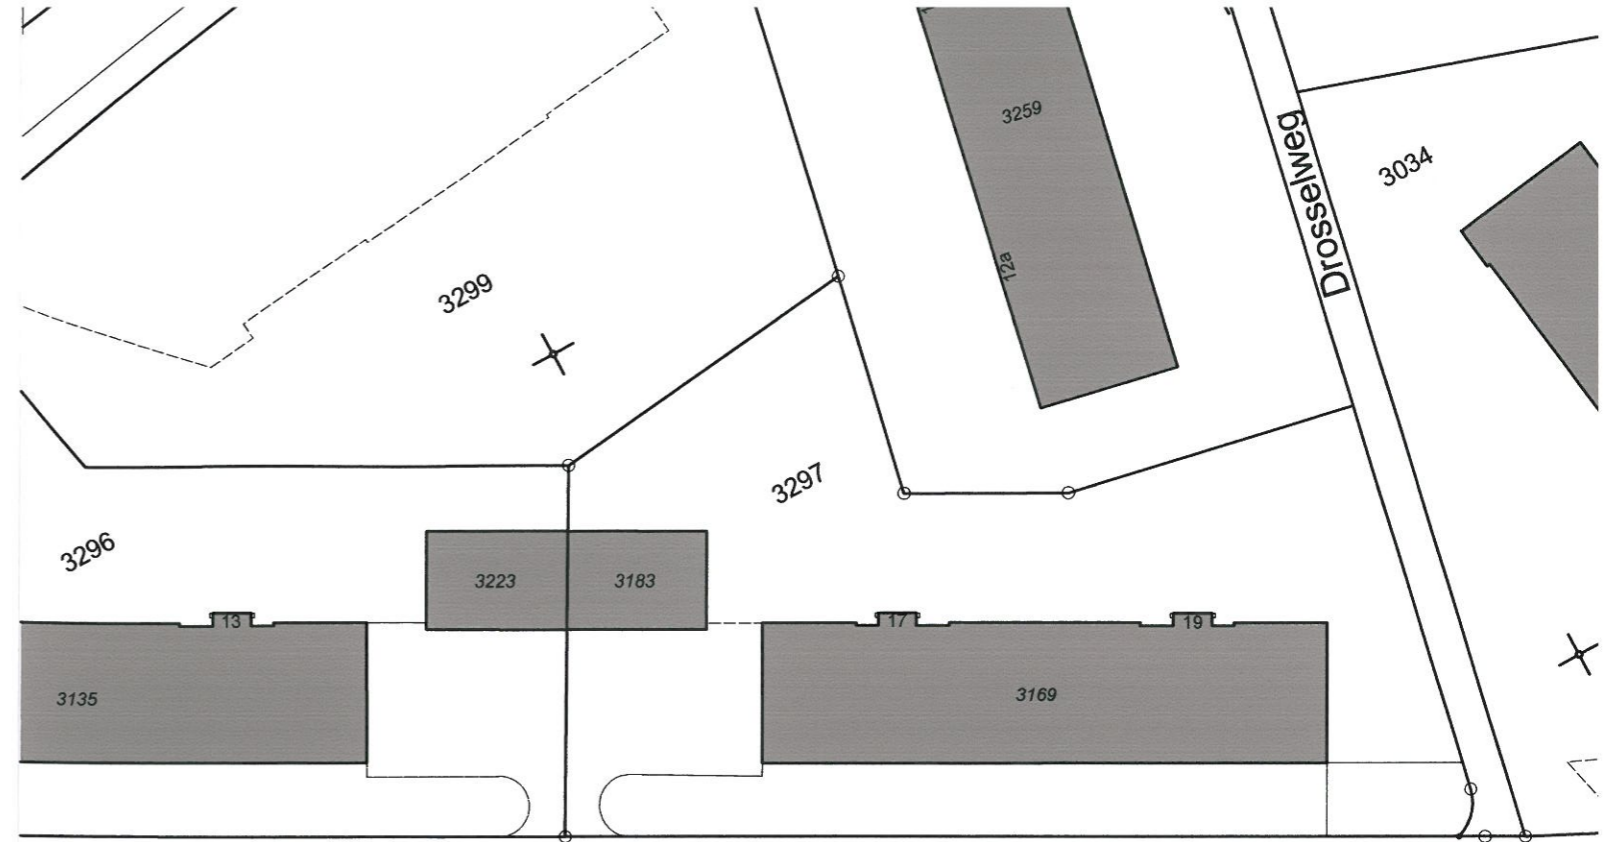

Planbeglaubigung:

Die im Plan dargestellten Grundstücksgrenzen stimmen mit den Daten und Plänen der amtlichen Vermessung überein. Insbesondere Planänderungen, Planergänzungen oder Projekte werden mit unserer Unterschrift nicht beglaubigt.

GEOINFO AG, Gossau

Datum: 9.12.2011

Unterschrift: R. J. J.