



Stadtrat
Bahnhofstrasse 25
9201 Gossau



Teilzonenplan Wilerstrasse / Moosburgweg

10. August 2017

Massstab 1:1'000

_____ am
vom Stadtrat beschlossen

_____ am
Stadtpräsident Stadtschreiber

_____ am
öffentliche Auflage

_____ am
vom Stadtparlament erlassen

_____ am
Präsidentin Stadtschreiber

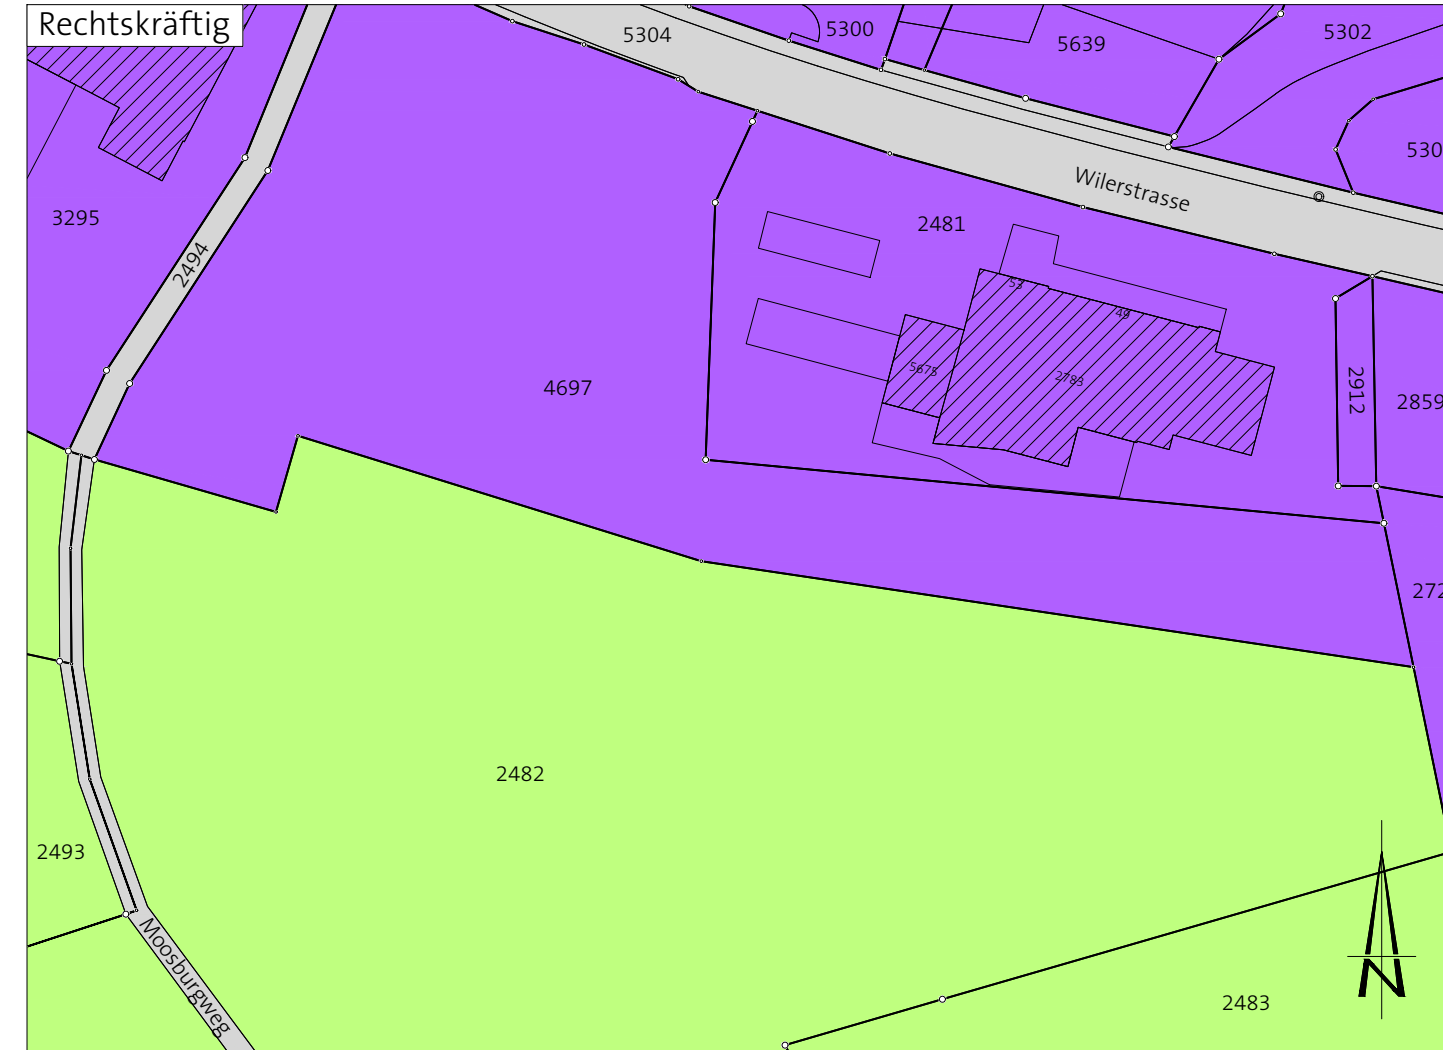
_____ am
vom Baudepartement des Kantons St. Gallen genehmigt
Mit Ermächtigung
Der Leiter des Amtes für Raumentwicklung und Geoinformation

_____ am
Innerhalb des Geltungsbereiches oder unmittelbar angrenzend befindet sich kein Wald im Sinne der Waldgesetzgebung




_____ am
St.Gallen Kantonsoberförster

_____ am
öffentliche Auflage

_____ am
in Rechtskraft erwachsen am Kantonsoberförster



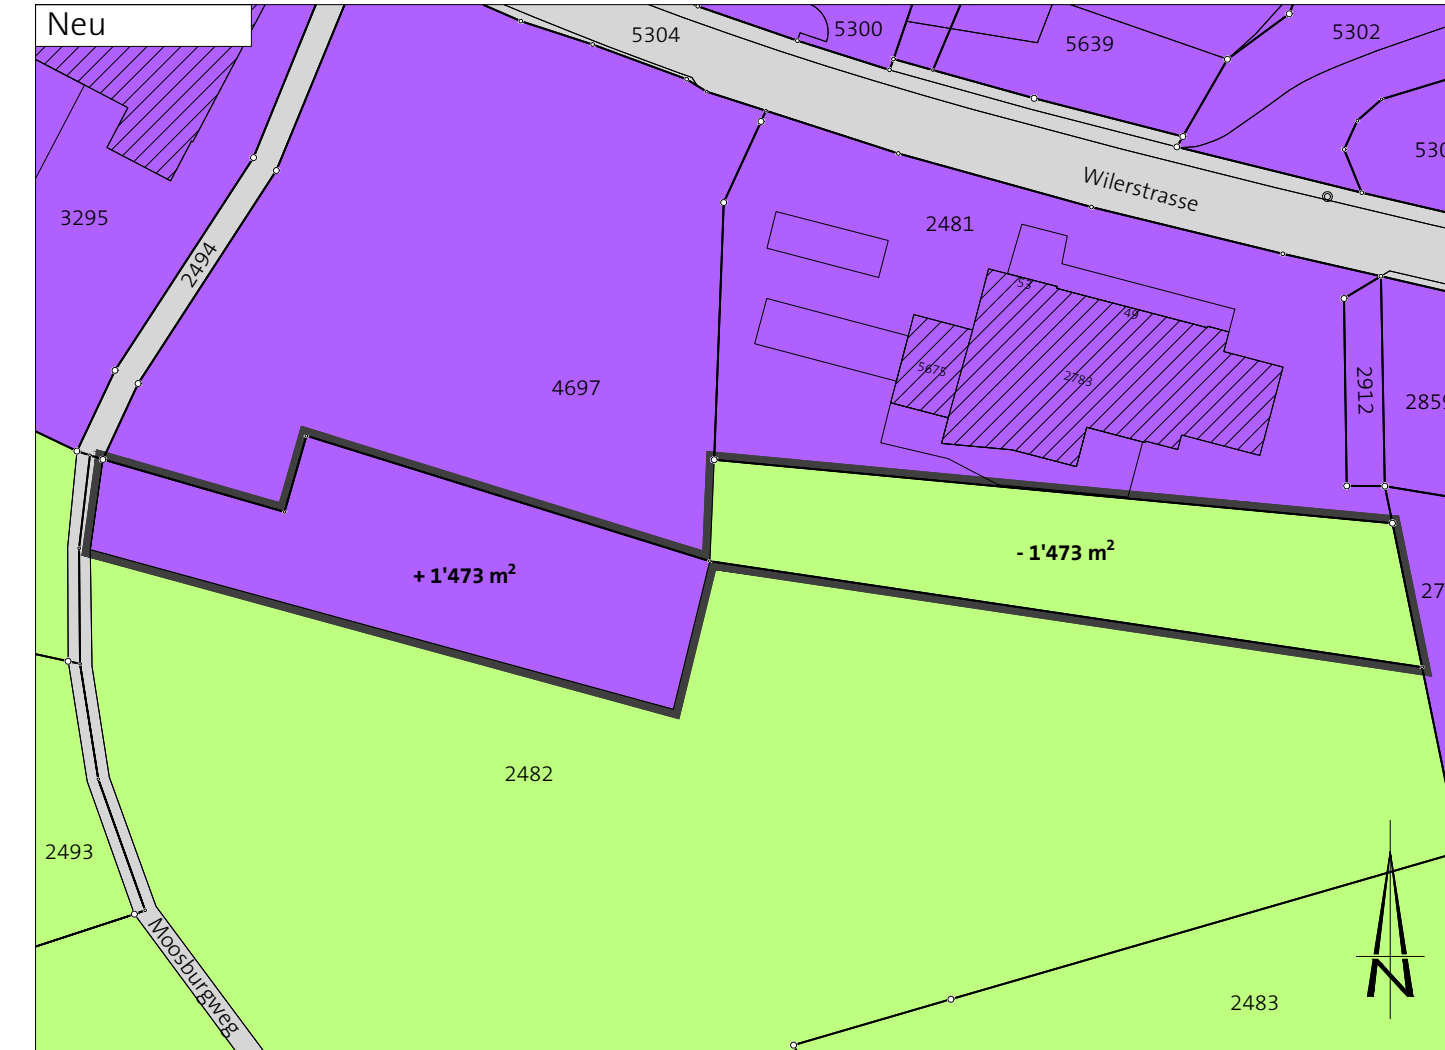
Legende

	GI	Gewerbe-Industrie-Zone
	L	Landwirtschaftszone
	VF	Verkehrsfläche






Strittmatter Partner AG | Vadianstrasse 37 | 9001 St. Gallen
T 071 222 43 43 | F 071 222 26 09
www.strittmatter-partner.ch | info@strittmatter-partner.ch


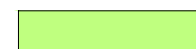

430\046\340\00\TZP_Wilerstr_Moosburgweg_E_170807.dwg_Mer-Mbe-ibu



Festlegungen

	Geltungsbereich
	GI Gewerbe-Industrie-Zone
	L Landwirtschaftszone

Hinweise

	GI	Gewerbe-Industrie-Zone
	L	Landwirtschaftszone
	VF	Verkehrsfläche