


Standort Luft/Wasser Wärmepumpe

Weiermüli 1965 - 9200 Gossau SG

Nr. 14013

24. Sep. 2018

Hochbauamt
9201 Gossau

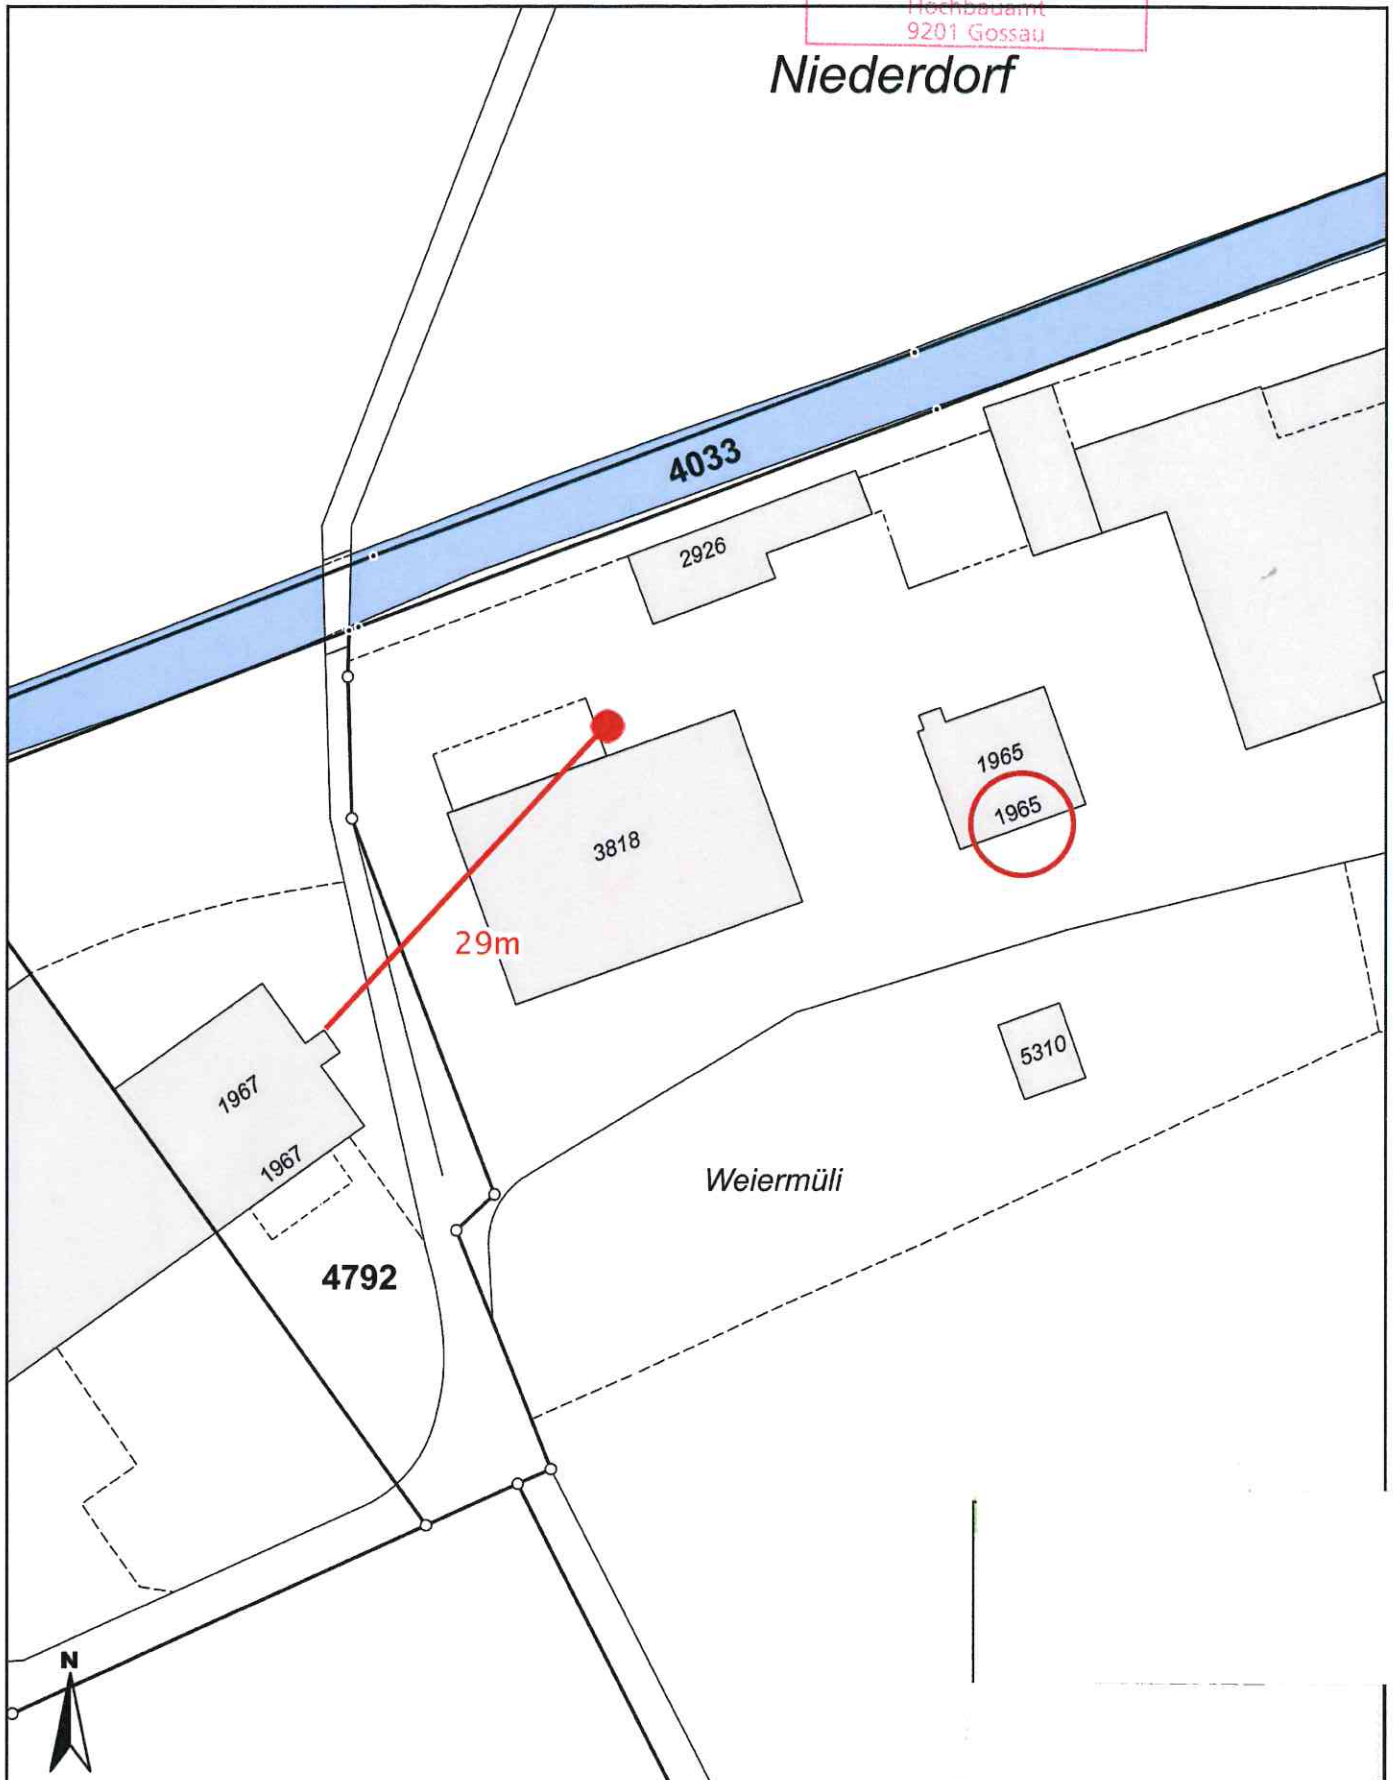

Masstab 1: 500
Koordinaten 2'735'545, 1'252'406

Für die Richtigkeit & Aktualität der Daten wird keine Garantie übernommen.
Es gelten die Nutzungsbedingungen des Geoportals.
20.09.2018