


Gemeinde Gossau 5037

# Bauakten

|                           |
|---------------------------|
| Nr. 13485                 |
| - 4. Okt. 2013            |
| Hochbauamt<br>9201 Gossau |

Katasterkopie

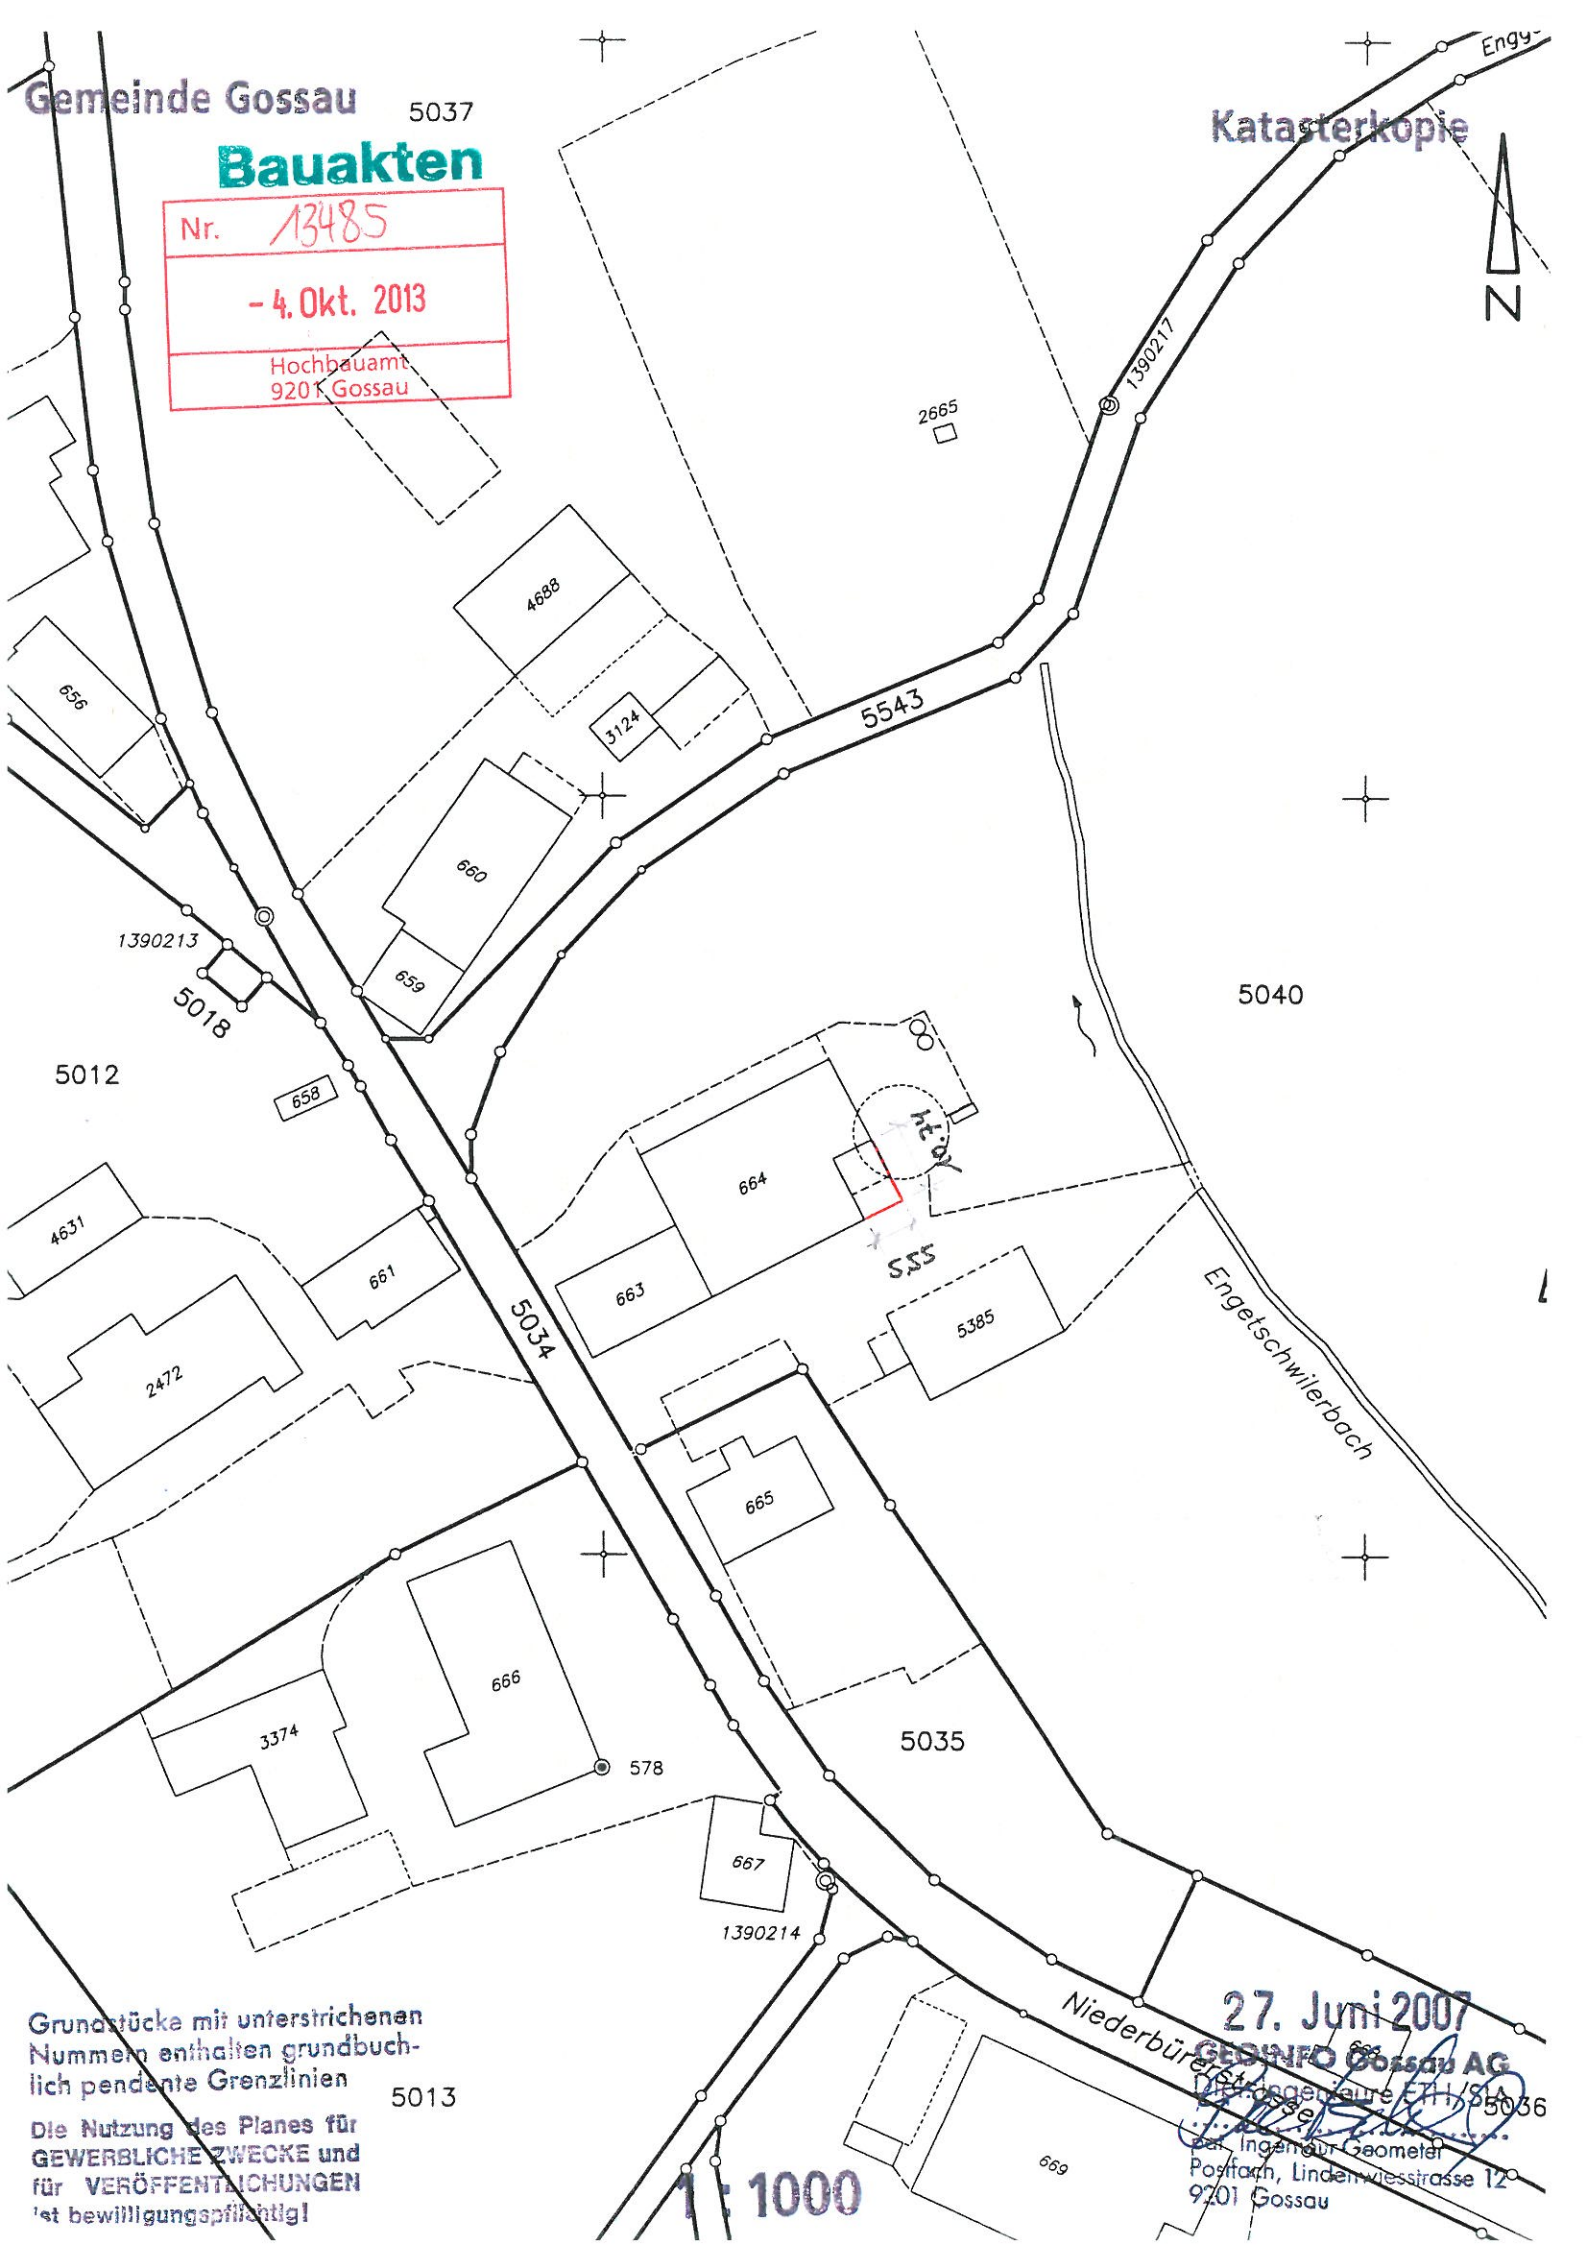

Grundstücke mit unterstrichenen Nummern enthalten grundbuchlich pendente Grenzlinien

Die Nutzung des Planes für  
GEWERBLICHE ZWECKE und  
für VERÖFFENTLICHUNGEN  
ist bewilligungspflichtig!

1:1000

27. Juni 2007

**GEOMINFO Gossau AG**  
Dipl.-Ing. Geom. ETH / SIA  
Dipl.-Ing. Geom. ETH / SIA  
Dipl.-Ing. Geom. ETH / SIA  
Postfach, Lindenwiesstrasse 12  
9201 Gossau