





Bauherr:	Preisig Roger, Steblenstrasse 3, 9104 Waldstatt AR			
Projekt:	Abbruch & Neubau MFH, Oberdorfstrasse 19+21, 9200 Gossau SG			
Bauteil:	Situationsplan		Baueingabe	
Datum: 11.04.19	Format: A4	Gezeichnet: SaM	Mst. 1:500	Plan Nr.: 1131-100
Architekturbüro Ingenieurbüro für Hoch- und Tiefbau Umweltschutztechnologie Expertisen			KNÖPFLI BAUPLAN Dipl. Ing. FH/ Architekt Abt Beda Strasse 75, 9245 Sonnental- Oberbüren Tel.: 071/ 951 63 83, Fax.: 071/ 951 63 85, Auto.: 079/ 357 78 12 E-Mail: knoepfli.max@bluewin.ch	
Revidiert:				


Waldstatt den

der Bauherr und Grundeigentümer:

der Projektverfasser:

Legende:

- Bestehend 
- Abbruch 
- Neu 
- Erstellt
(noch nicht nachgeführt) 

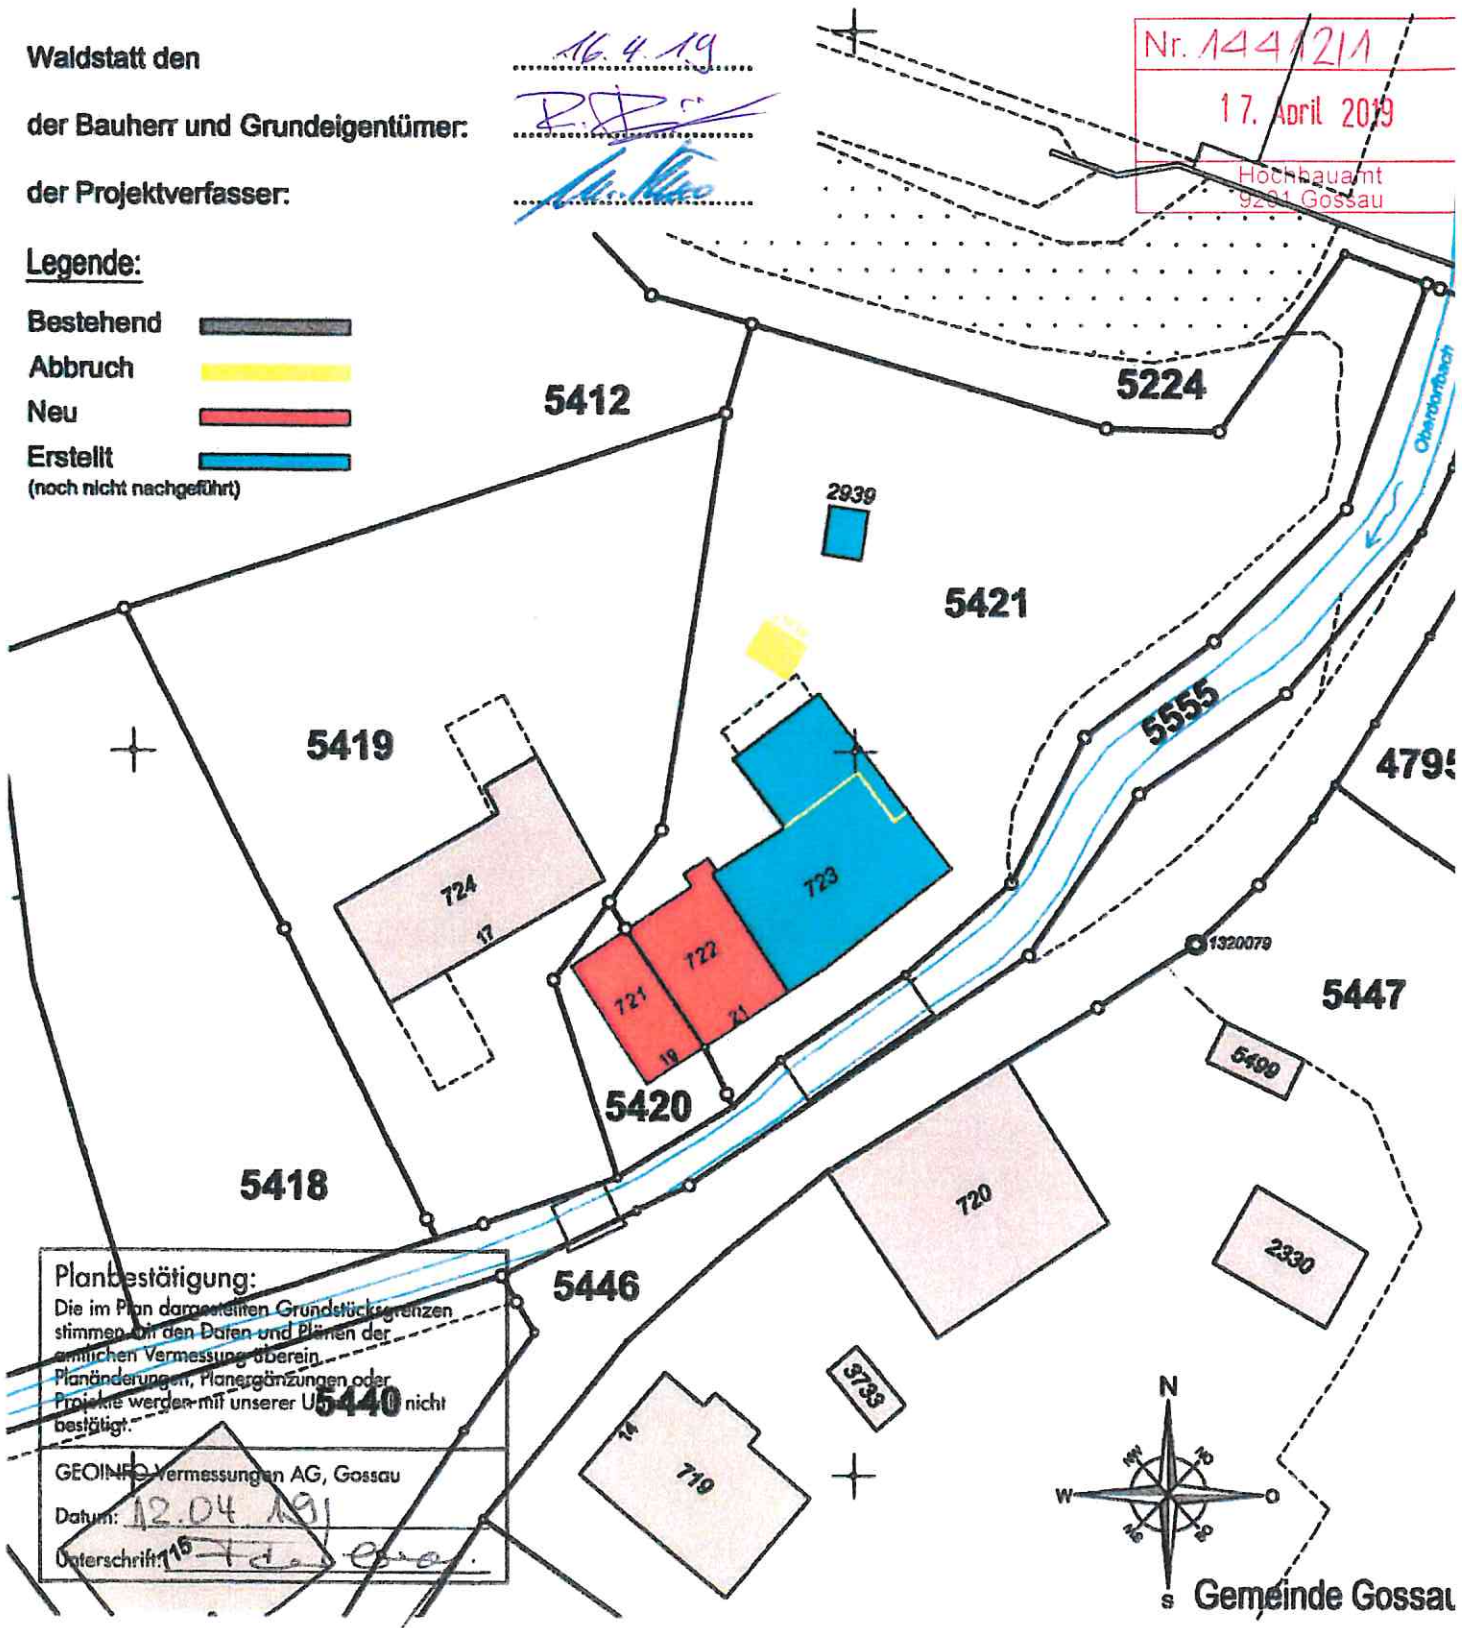


Planbestätigung:

Die im Plan dargestellten Grundstücksgrenzen stimmen mit den Daten und Plänen der amtlichen Vermessung überein. Planänderungen, Planergänzungen oder Projekte werden mit unserer Zustimmung nicht bestätigt.

GEOINFO Vermessungen AG, Gossau

Datum: 12.04.19

Unterschrift: 

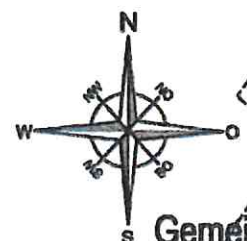

Gemeinde Gossau