

Die Nutzung dieses Planes für gewerbliche Zwecke und für Veröffentlichungen ist bewilligungspflichtig.


Grundstücke mit unterstrichener Nummer sind grundbuchlich noch nicht erledigt (Bsp. 1854)

Ausgabedatum: 08.05.2015



GEOINFO AG

Geo-IT und Vermessung
Lindenwiesstrasse 12 9201 Gossau
Tel: 071 388 85 85 Fax: 071 388 85 90

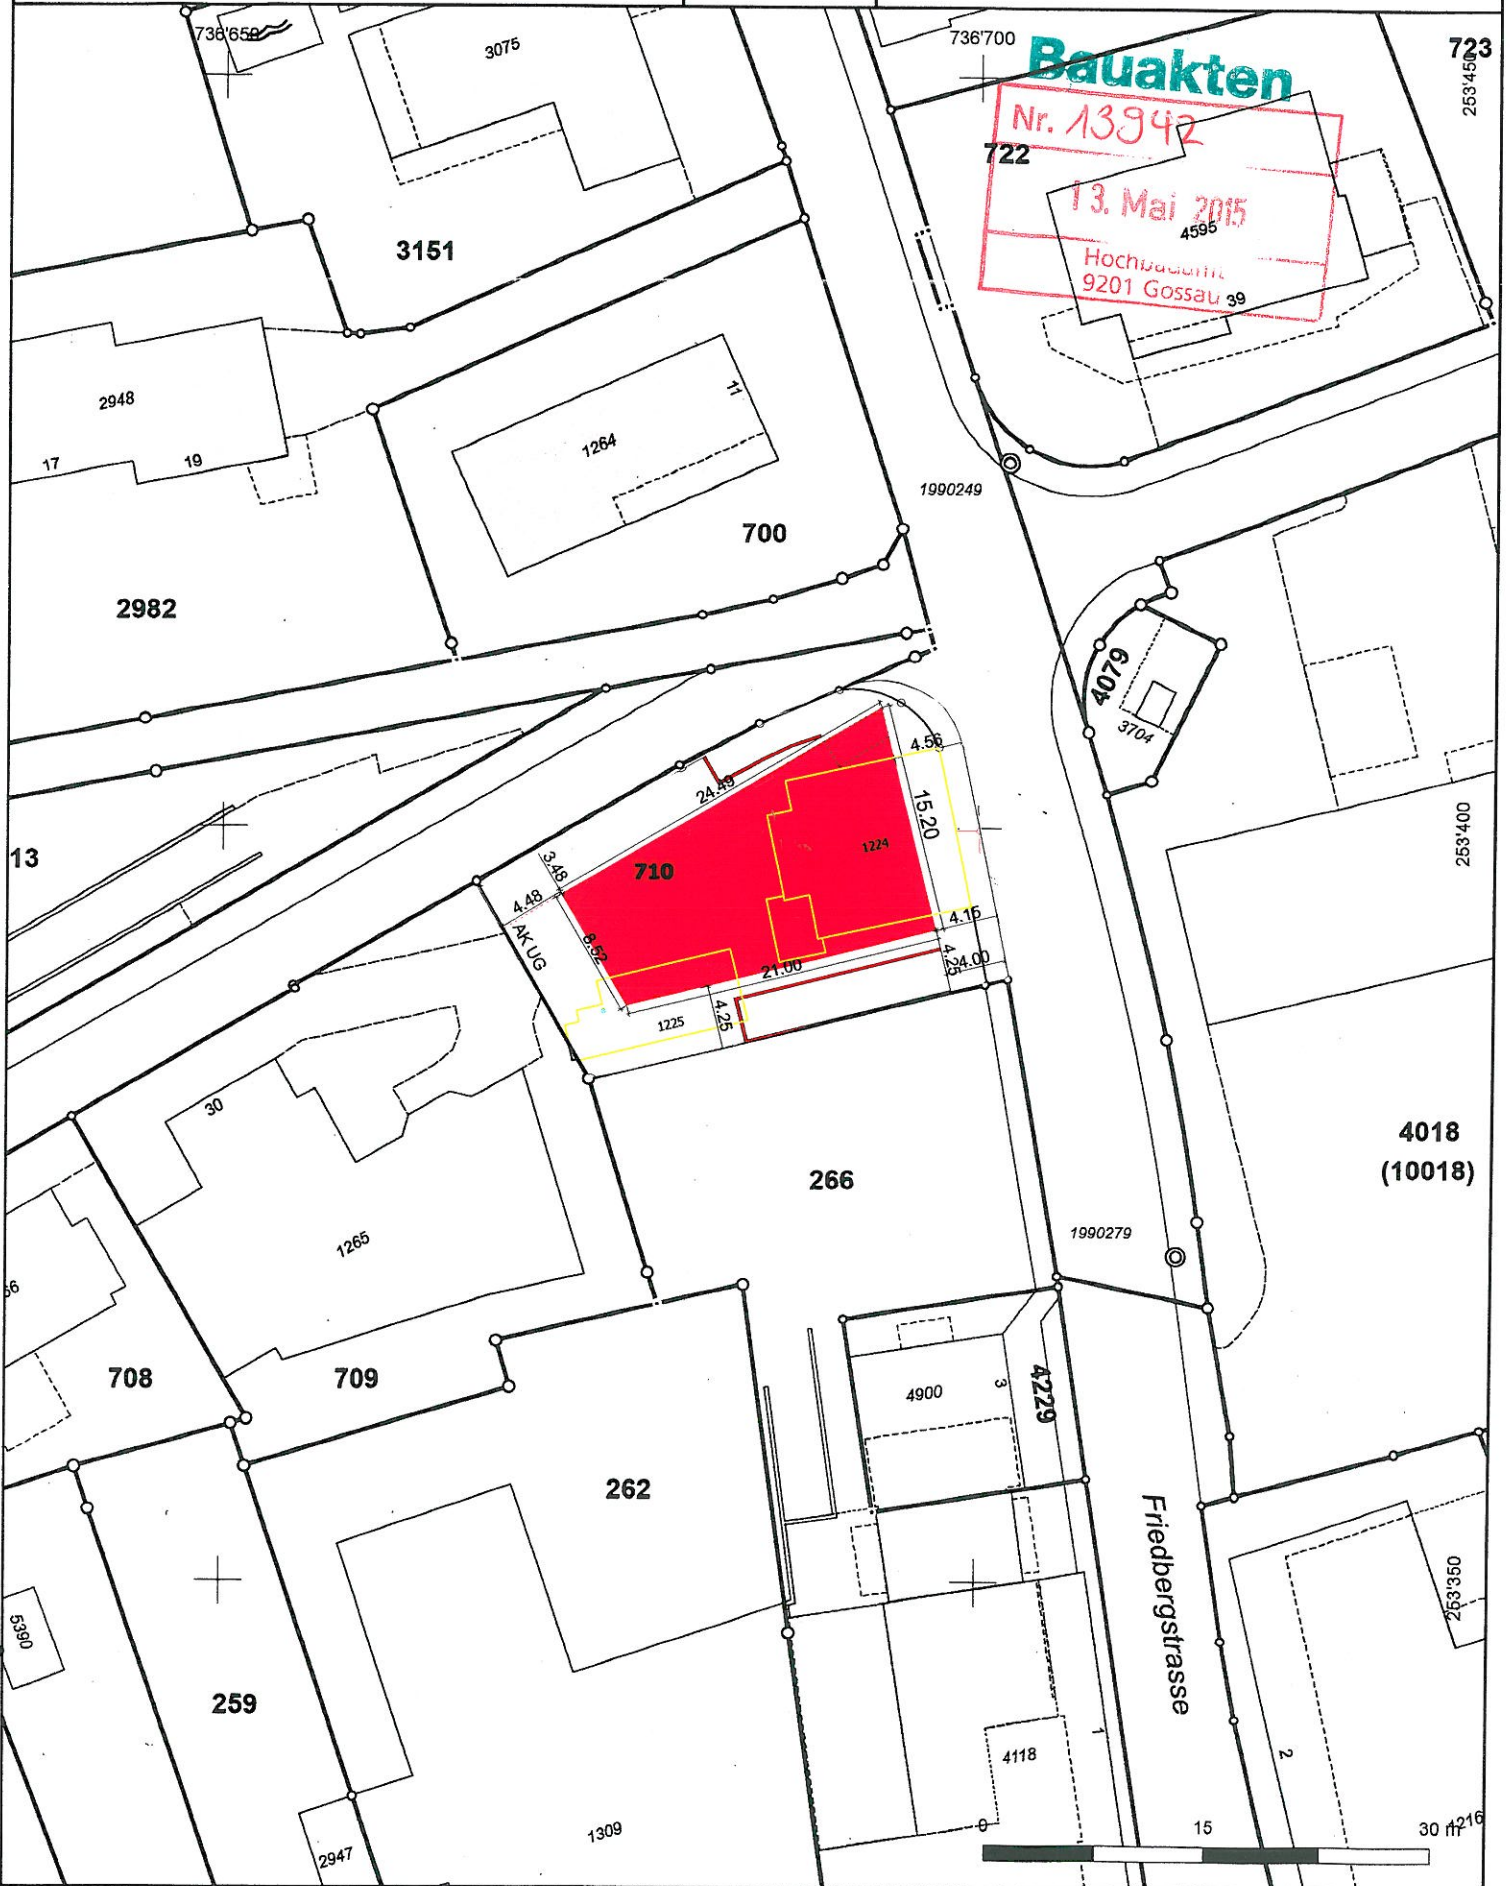

Bauakten

Nr. **13942**

13. Mai 2015

Hochwäldli
9201 Gossau 39

722

710

266

4018
(10018)

Friedbergstrasse

