



Stadtrat  
Bahnhofstrasse 25  
9201 Gossau  
Tel. 071 388 41 11




## Signalisationsplan Bushof Bahnhofplatz

Situation 1:1000, Detail 1:200

Nicht Bestandteil des Auflageprojektes

Projekt:	TK	RO	30.09.2022	2020-533-002
	Gez.	Kontr.	Datum	Plan Nr.
Anderungen:				
				Reg. Nr.
Tiefbauamt Bahnhofstrasse 25 9201 Gossau SG Tel. 071 388 43 90				630X297
Projektverfasser	Gez.	Kontr.	Datum	Plangrösse

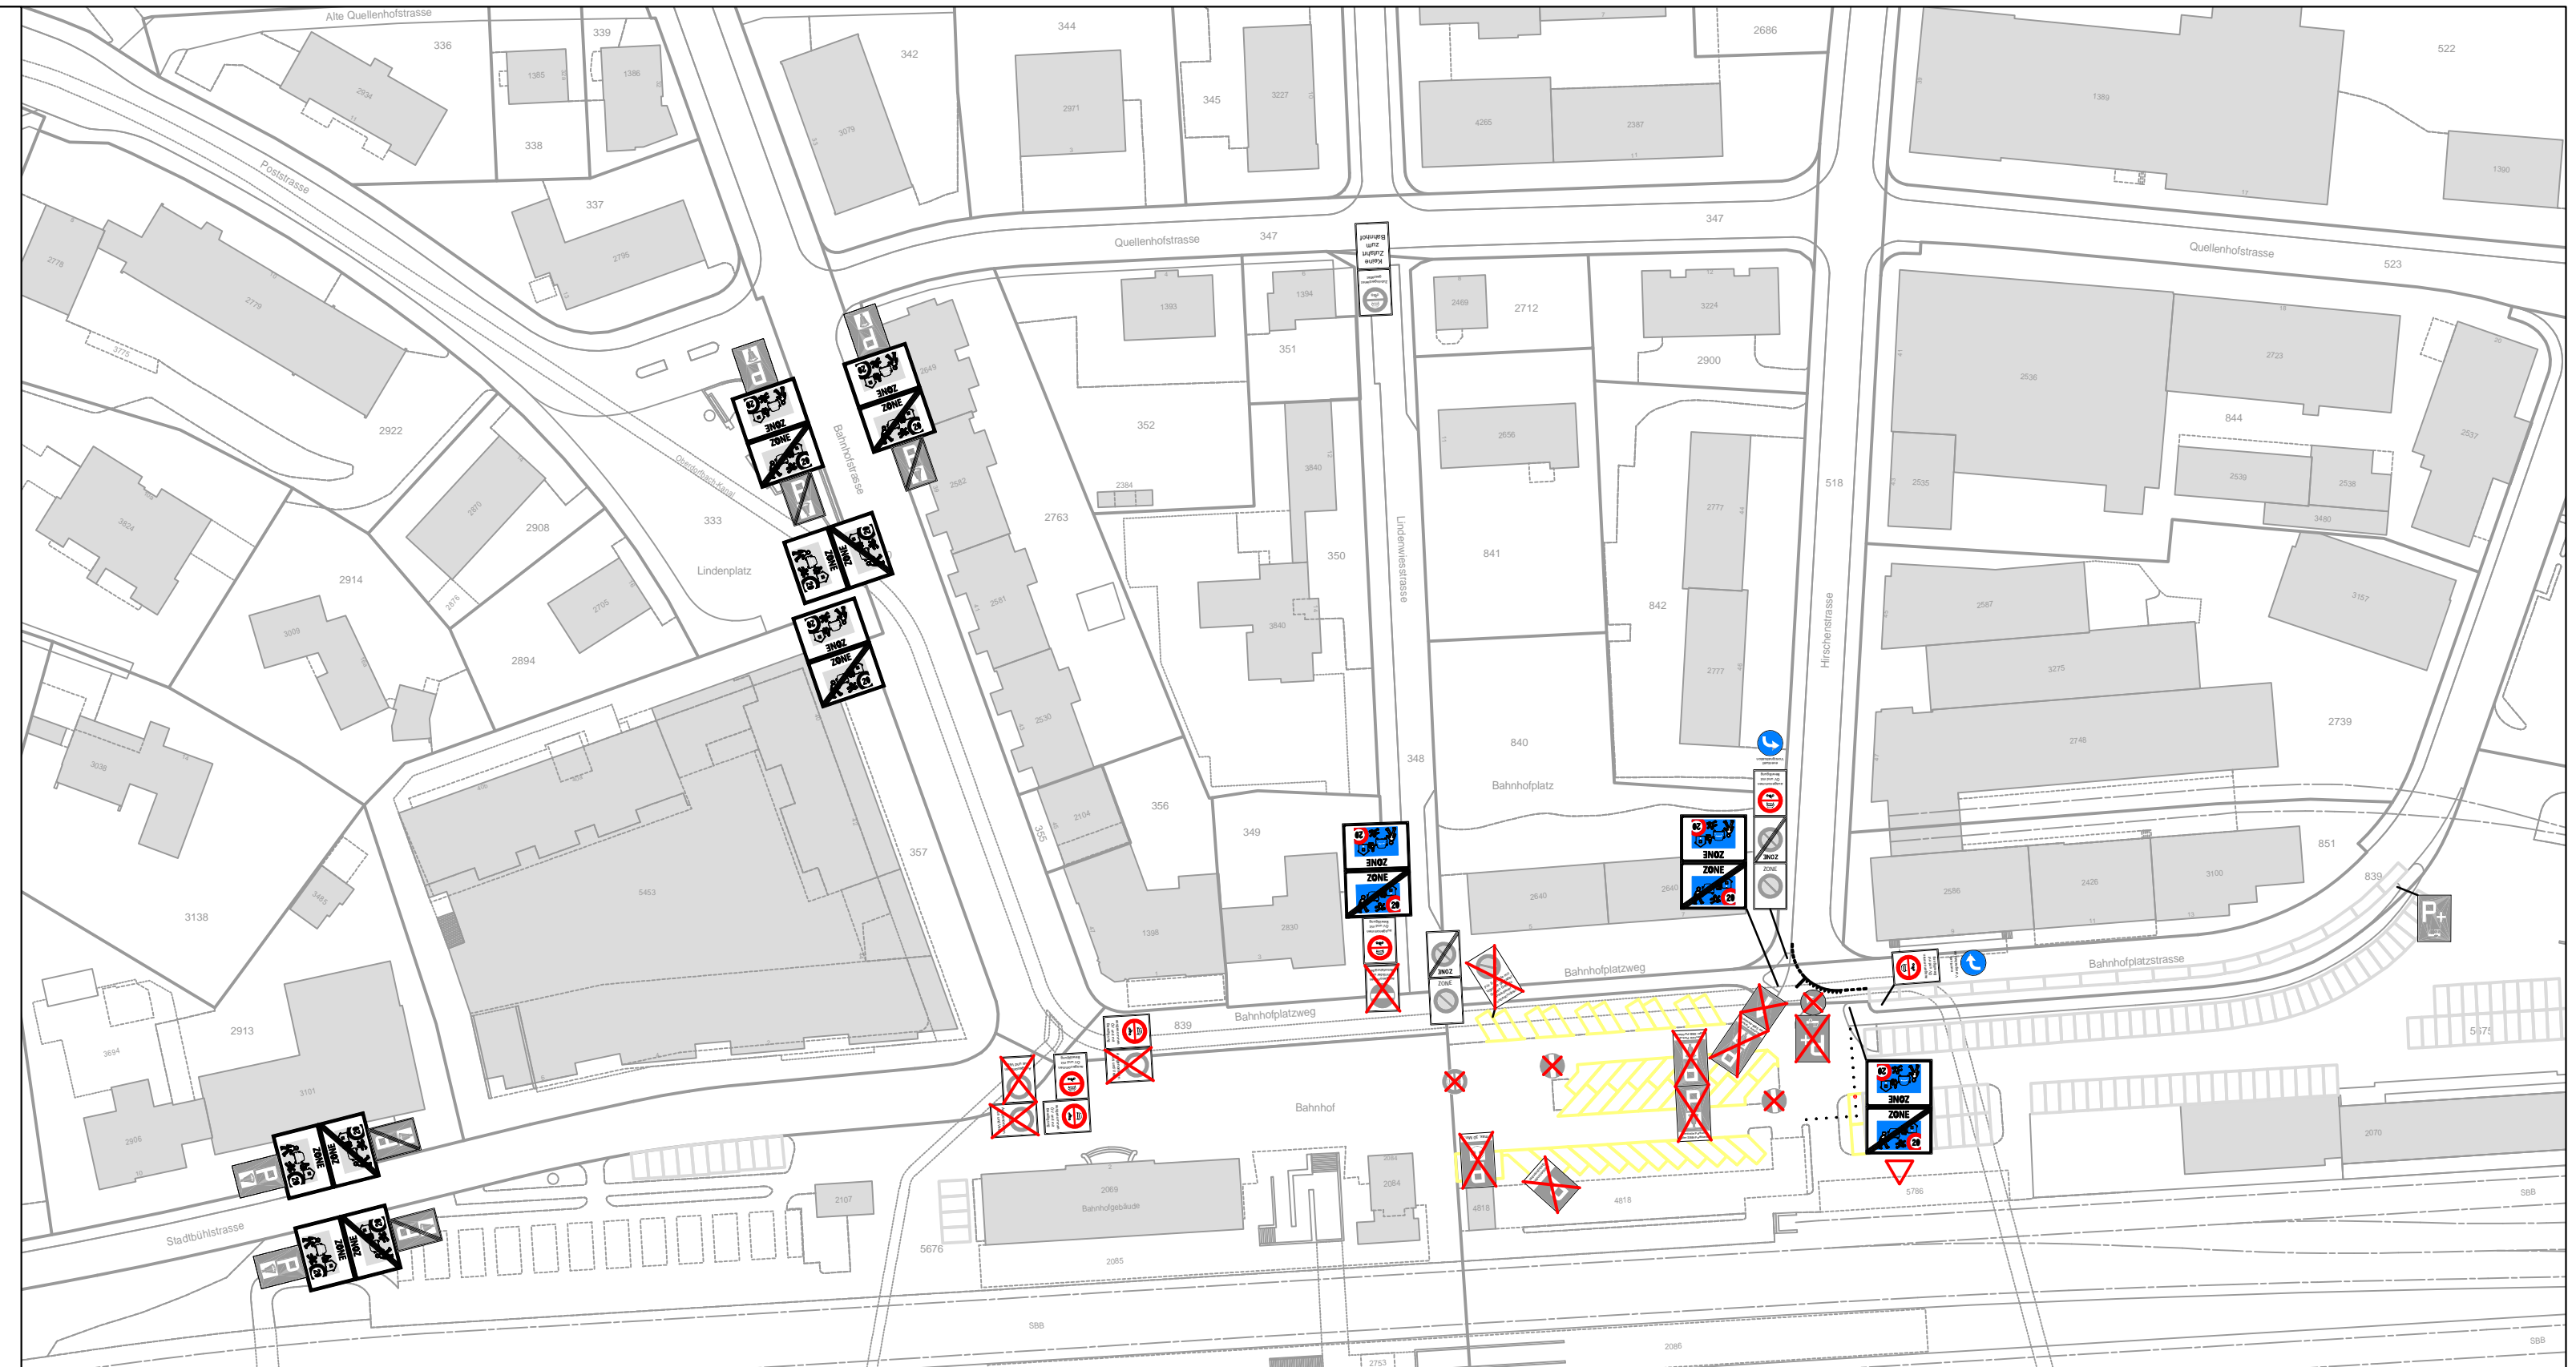

### LEGENDE

bestehend



Signalisation bestehend



Parkplätze bestehend

neu



Signalisation bestehend, aufheben



Erweiterung Begegnungszone



Verbot für Motorwagen und Motorräder, ausgenommen ÖV und mit Bewilligung



Eventuell Vorsignalisation, Rechtsabbiegen und Linksabbiegen



Parkplätze bestehend, aufheben

### Detail Markierung, 1:200

