Stadtrat
Bahnhofstrasse 25
9201 Gossau
Tel. 071 388 41 11
Fax 071 229 13 37

Stadt Gossau

# Herzenwilerweg, Arnegg
# Umlegung Wanderweg Bischofszellerstrasse

## Längenprofil 1:500 / 100

## Bau-/Auflageprojekt

vom Stadtrat erlassen

am

Stadtpräsident

Stadtschreiber/in

öffentlich aufgelegt von / bis

wälli Ingenieure

Walli AG Ingenieure
Heiligkreuzstrasse 5
9008 St. Gallen

T +41 58 100 90 05
st.gallen@waelli.ch
www.waelli.ch

Projektverfasser
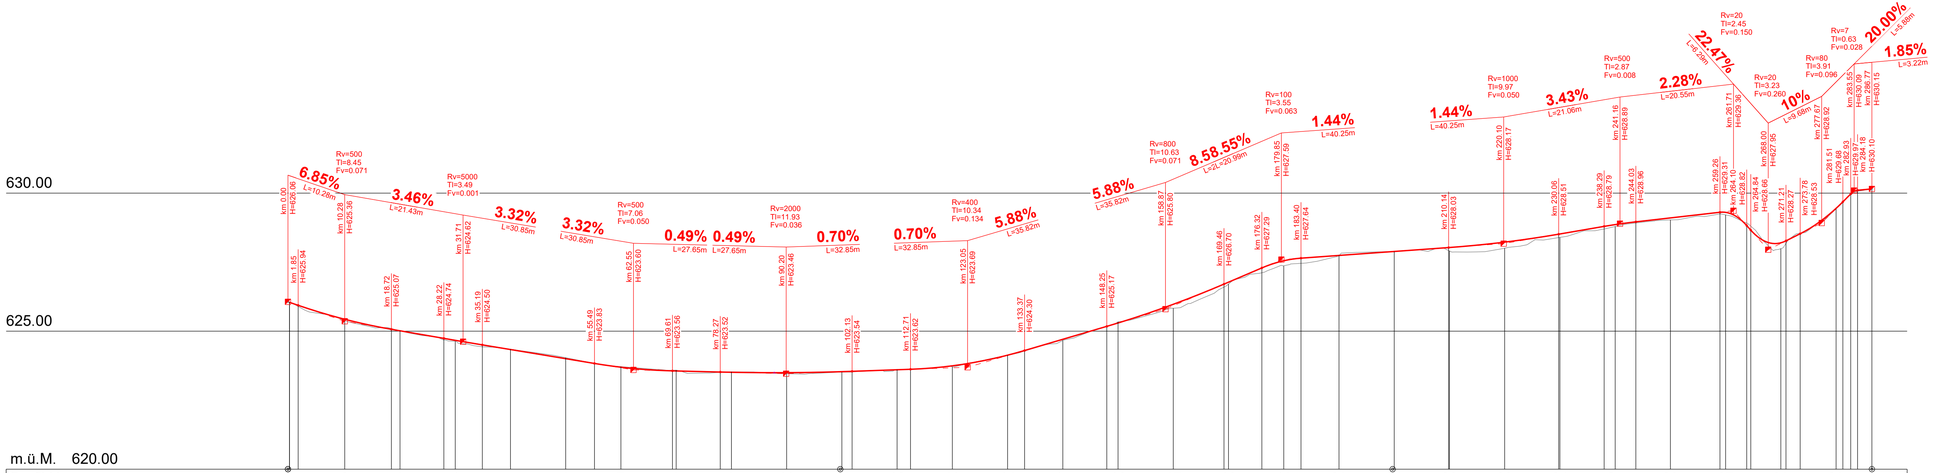
| Projekt: | nbo | pbs | 02.04.2026 | 3105-0782-32 |
|---|---|---|---|---|
| | Gez. | Kontr. | Datum | Plan Nr. |
| Änderungen: | | | | Reg. Nr. |
| | | | | |
| | | | | 30 x 93 |
| | Gez. | Kontr. | Datum | Plangrösse |