



8

Gemeindestrasse **Wehrstrasse**  
 Gemeinde **Gossau**  
 Bauobjekt **Durchgangsplatz für Fahrende  
Grundstück Nr. 4665**  
 Plan, Massstab **Landerwerbs- und Enteignungsplan 1:500**

Projektverfasser  
 Tiefbauamt Kanton St.Gallen  
 Strassen- und Kunstbauten  
 Lämmlisbrunnenstrasse 54  
 9001 St. Gallen  
 T 058 229 31 11  
 F 058 229 44 22  
 www.tba.sg.ch

Genehmigungsvermerke

vom TBA freigegeben

Plan Nr.03.08  
 Konto Nr.B87.9.010.000.002

Ausfertigung für

Format 30 x 63 cm  
 Fläche 0.20 m<sup>2</sup>


Vorstudie	Entwurf	Gezeichnet	Geprüft	Datum
Vorprojekt	LoC	HiL	LoC	30.03.2012
Bauprojekt				
<b>Genehmigungs- / Auflageprojekt</b>				
Ausschreibung				
Ausführungsprojekt				
Dok. des ausgeführten Werks				

Grundstück Nr.	1714
Sutter Bianca Vogtlüt 6 9033 Untereggen	
Erwerb	ca. 0 m <sup>2</sup>
vorübergehende Beanspruchung	ca. 160 m <sup>2</sup>

Grundstück Nr.	1717
Mauchle Arnold Waldegg 13 9200 Gossau	
Erwerb	ca. 0 m <sup>2</sup>
vorübergehende Beanspruchung	ca. 305 m <sup>2</sup>

Grundstück Nr.	1715
Politische Gemeinde Gossau Bahnhofstrasse 25 9200 Gossau	
Erwerb	ca. 0 m <sup>2</sup>
vorübergehende Beanspruchung	ca. 1'395 m <sup>2</sup>

Waldegg

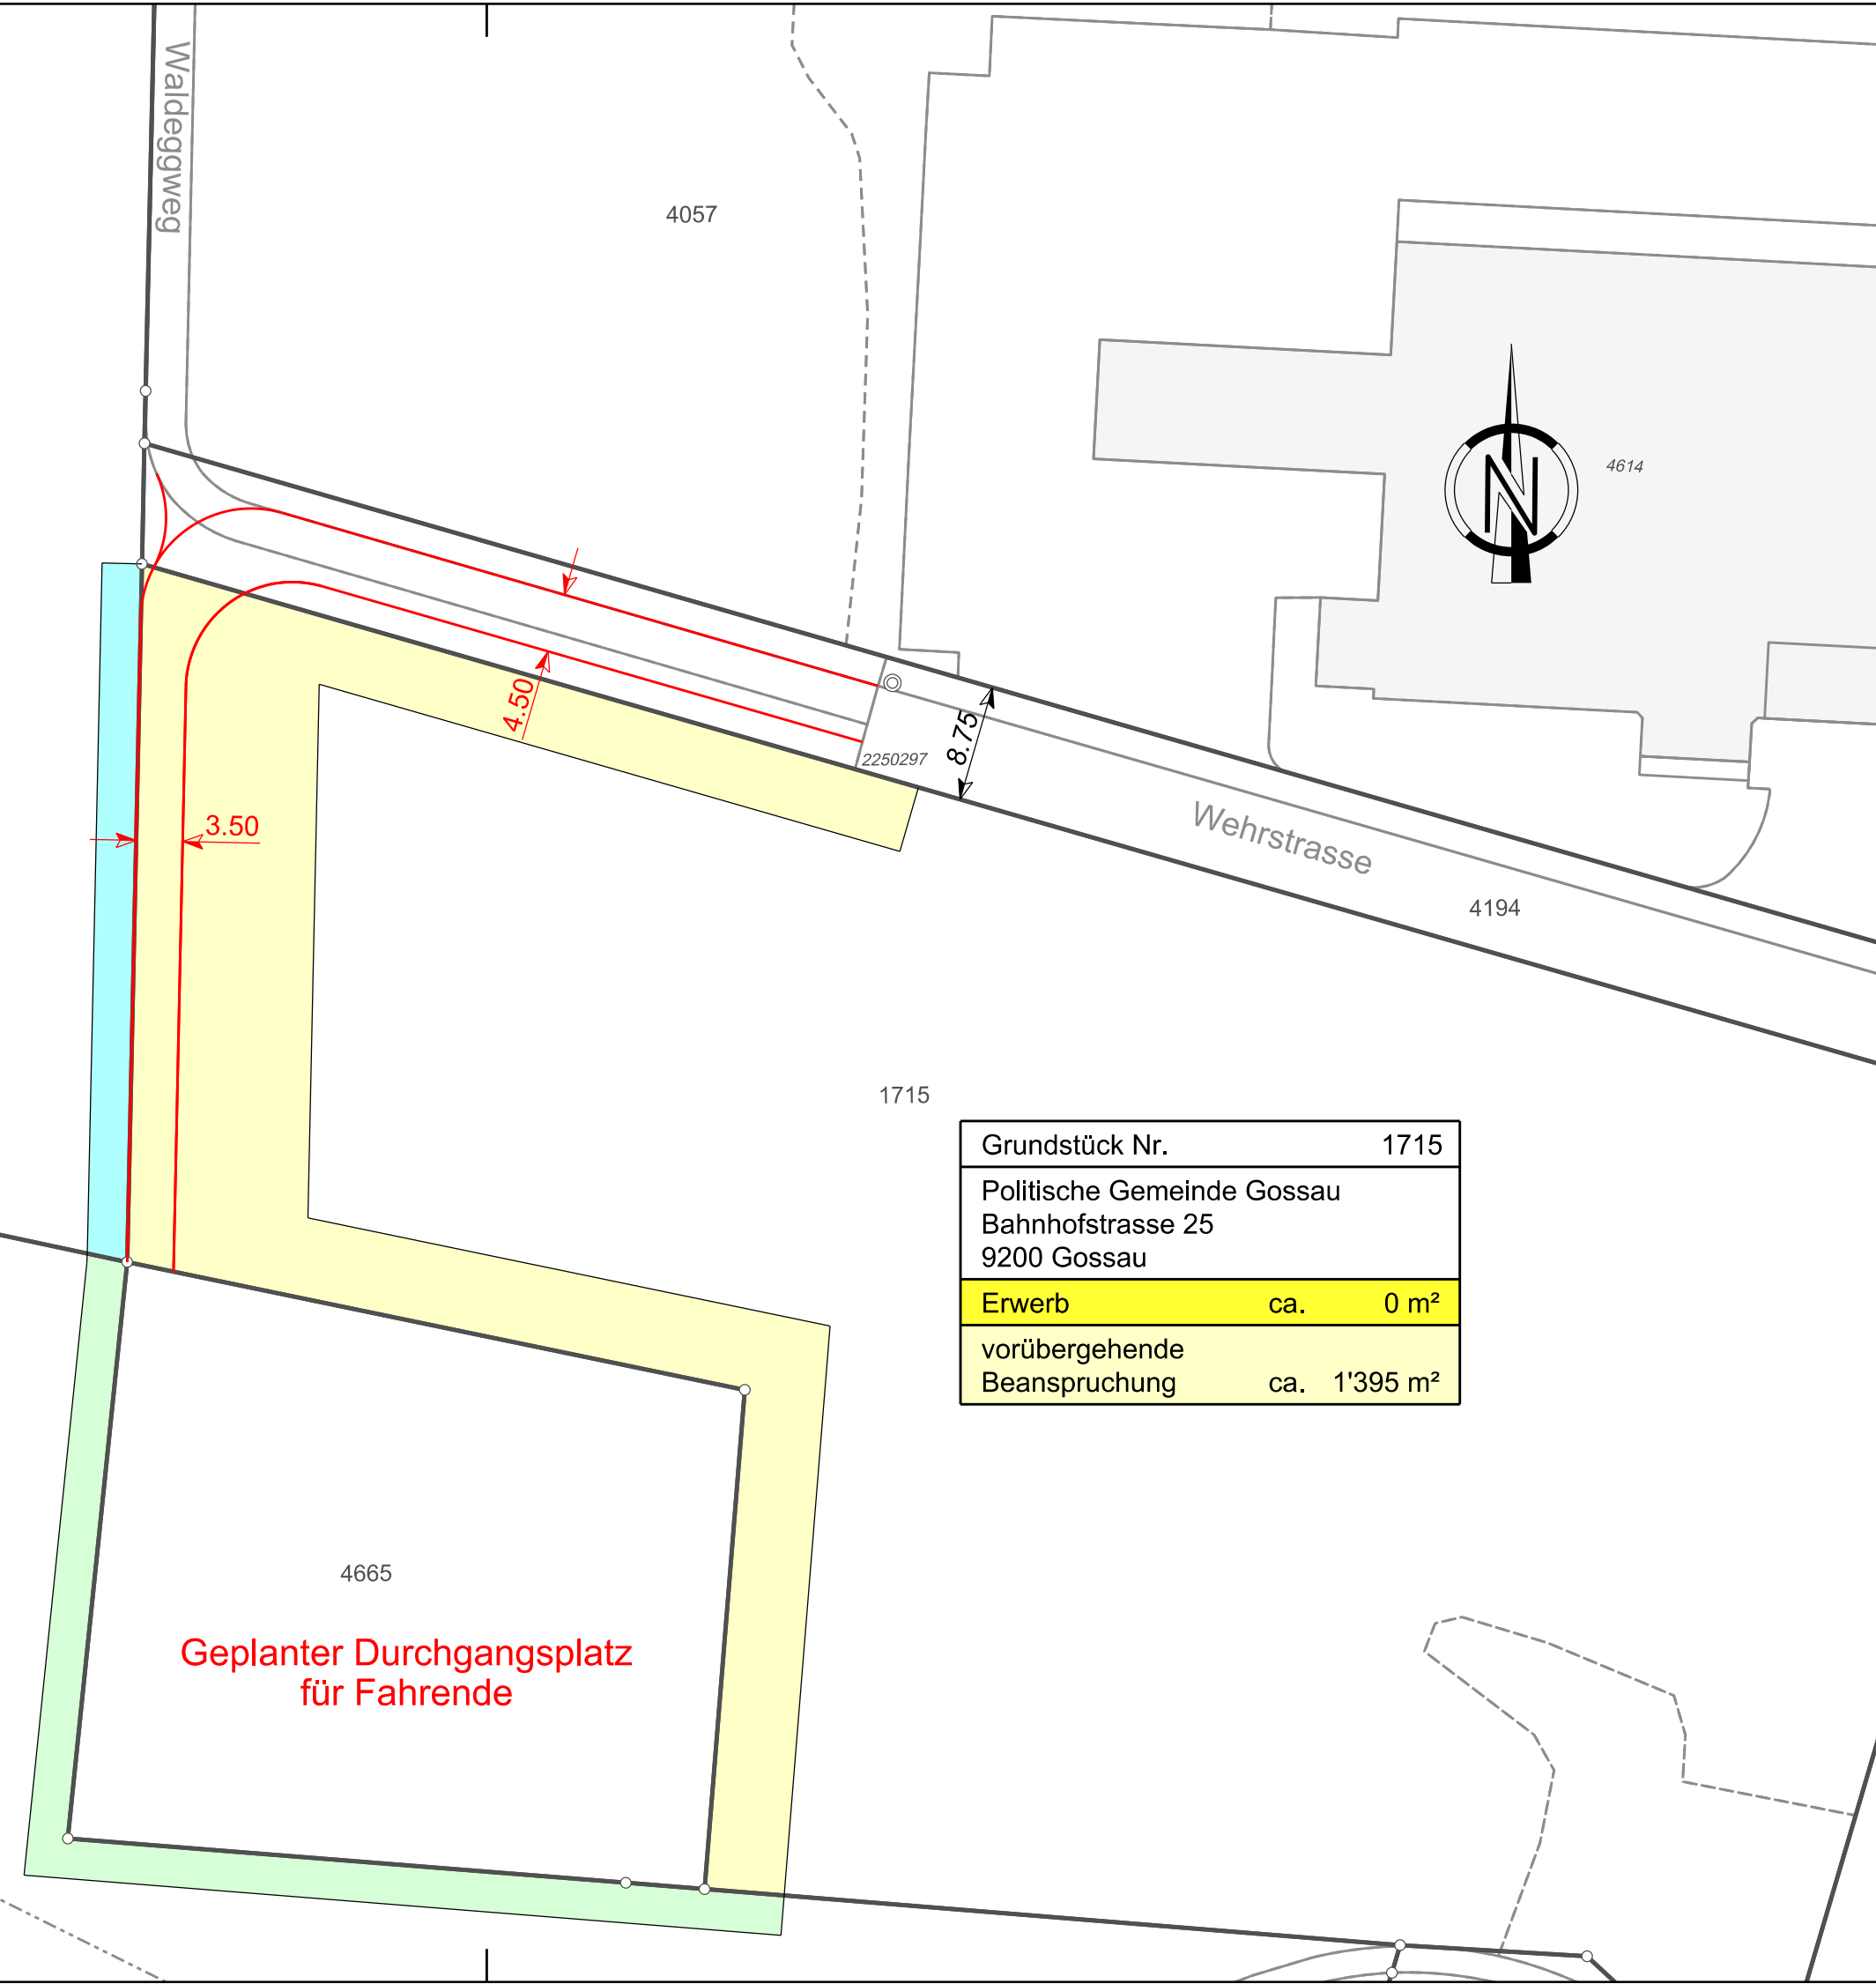

Geplanter Durchgangsplatz  
für Fahrende