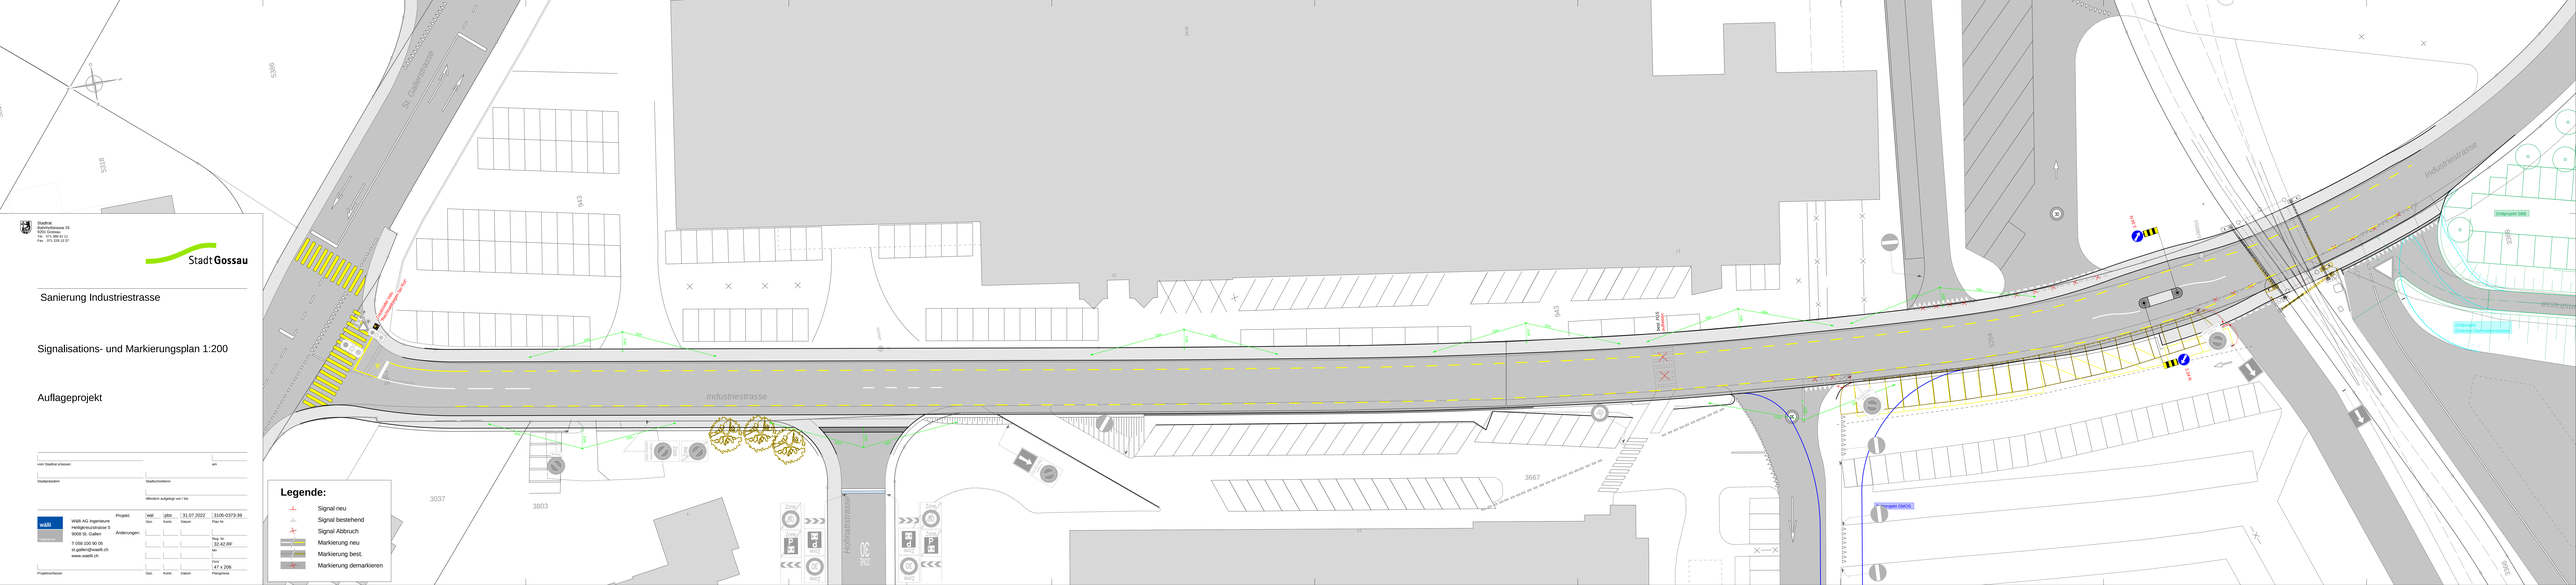

Stadtrat
Bahnhofstrasse 25
9200 Gossau
Tel. 071 388 61 11
Fax 071 388 61 11

Stadt Gossau

Sanierung Industriestrasse

Signalisations- und Markierungsplan 1:200

Auflageprojekt

vom Stadtrat erlassen am

Stadtpräsident Stadtschreiber

öffentlich aufgelegt von / bis

Projekt:	Vedi	Jjbs	31.07.2022	3105-0373-39
	Gez.	Kontr.	Datum	Plan Nr.
Änderungen:				
				Reg. Nr.
				32.42.RF
				Nr.
				Feld
				47 x 206
Projektverfasser	Gez.	Kontr.	Datum	Plangröße

vedi
Vedi AG Ingenieure
Heiligkreuzstrasse 5
9008 St. Gallen
T 058 100 90 05
st.gallen@vedi.ch
www.vedi.ch