


Bauprojekt: Stallsanierung Hirschgarten ,9212 Arnegg

Situation

Ledergerber Urban Hirschgarten 9212 Arnegg	Massstab:	1:500
	Plannummer:	17010-103
	Gezeichnet:	Me
	Datum:	14.12.2017
	Druckdatum:	15.12.2017
Plangrösse	63 / 30	

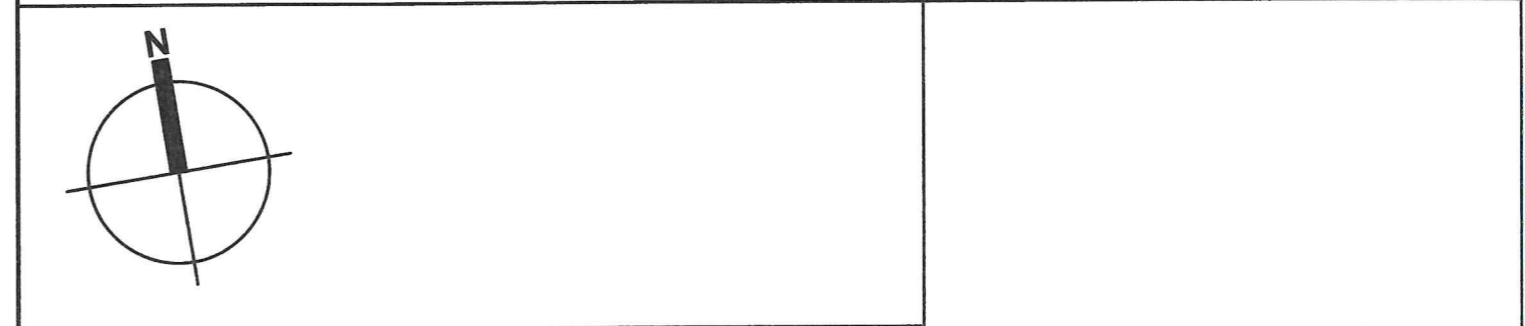


Bauherrschaft	Büroexemplar	Bauleitung	Unternehmer
---------------	--------------	------------	-------------


Arnegg / Schönenberg,

Die Bauherrschaft:

Der Architekt:

Bauakten

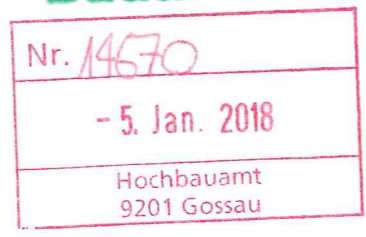

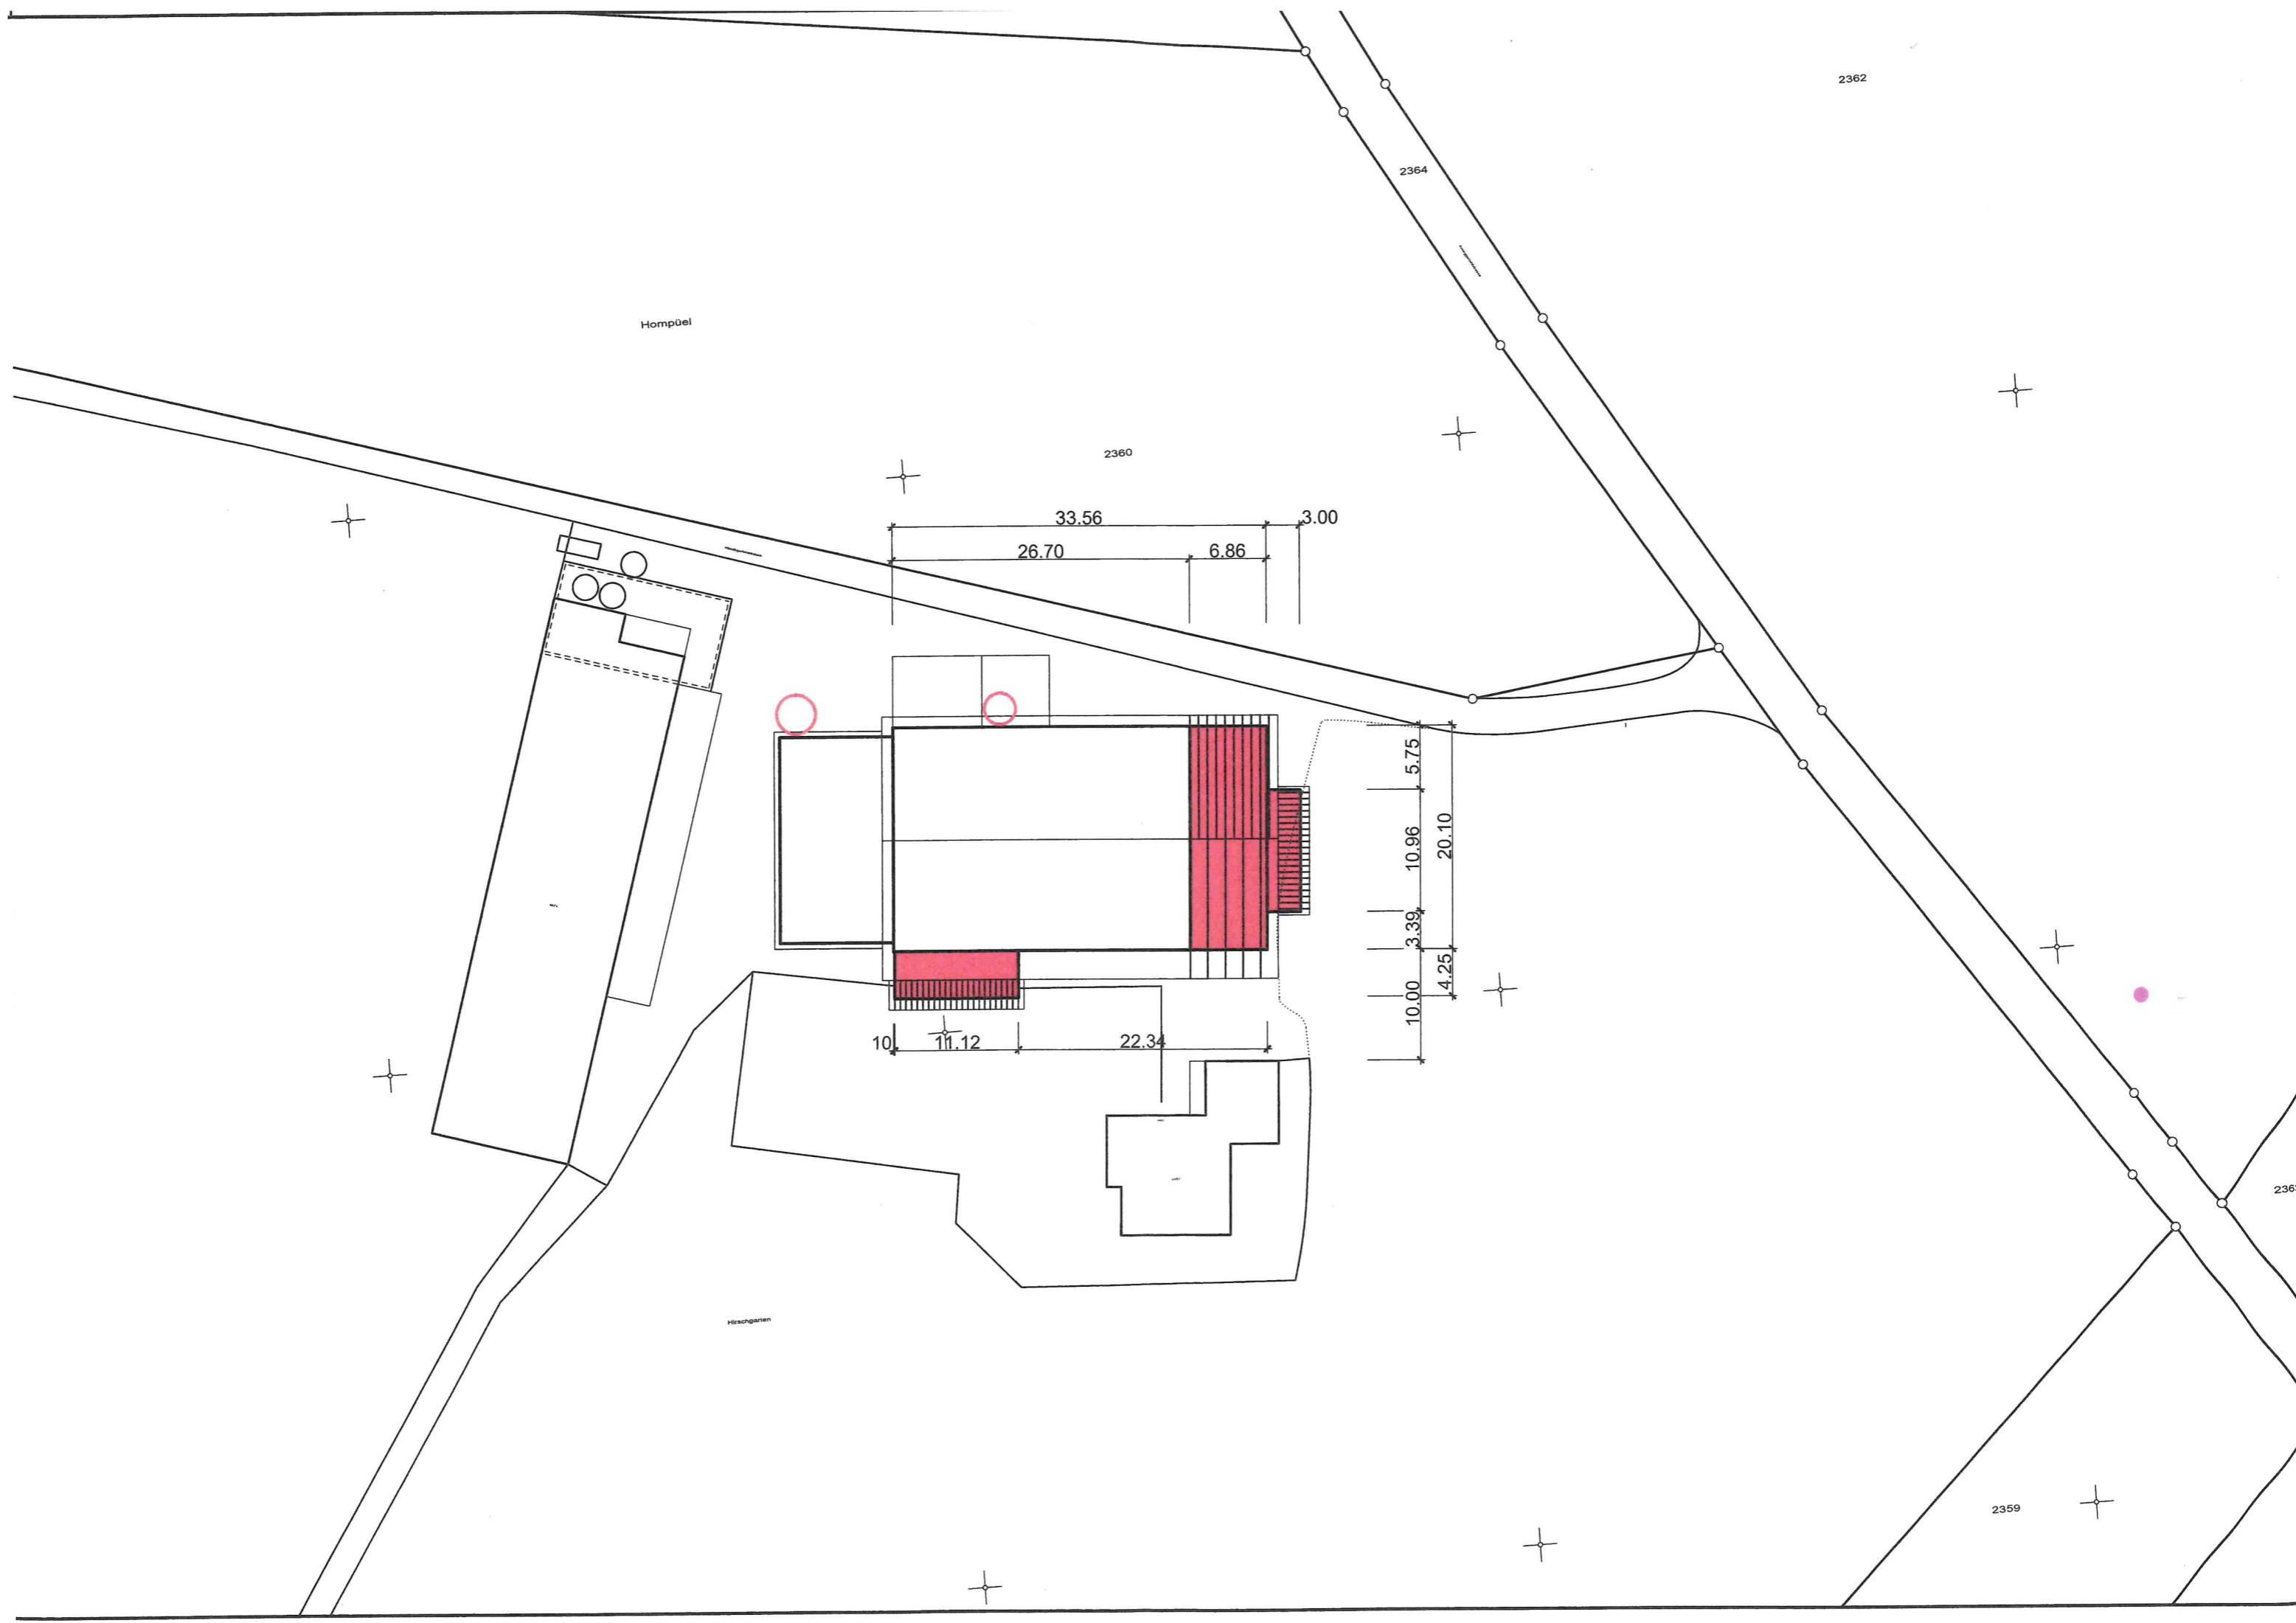

2362

2364

Hompüel

2360

33.56
26.70 6.86 3.00

5.75
10.96
20.10
3.39
10.00
4.25

10 11.12 22.34

2363

Hirschgarten

2359