



Stadtrat
 Bahnhofstrasse 25
 9201 Gossau
 Tel. 071 388 41 11
 Fax 071 229 13 37

Stadt Gossau

Planungszone


Wilerstrasse; Grundstücke Nr. 18, 19, 20, 21, 22 und 2803

Situation 1:1000

_____ vom Stadtrat genehmigt _____ am _____

_____ Stadtpräsident _____ Stadtschreiber _____

_____ öffentlich aufgelegt von / bis _____

 Tiefbauamt
 Bahnhofstrasse 25
 9201 Gossau SG
 Tel. 071 388 43 90
 Fax 071 229 13 45


Projekt: DI 18.08.2014 2014-1001
 Gez. Kontr. Datum Plan Nr.

Änderungen: _____


_____ Reg. Nr. _____

_____ A3
 _____ Plangrösse _____

_____ Projektverfasser _____

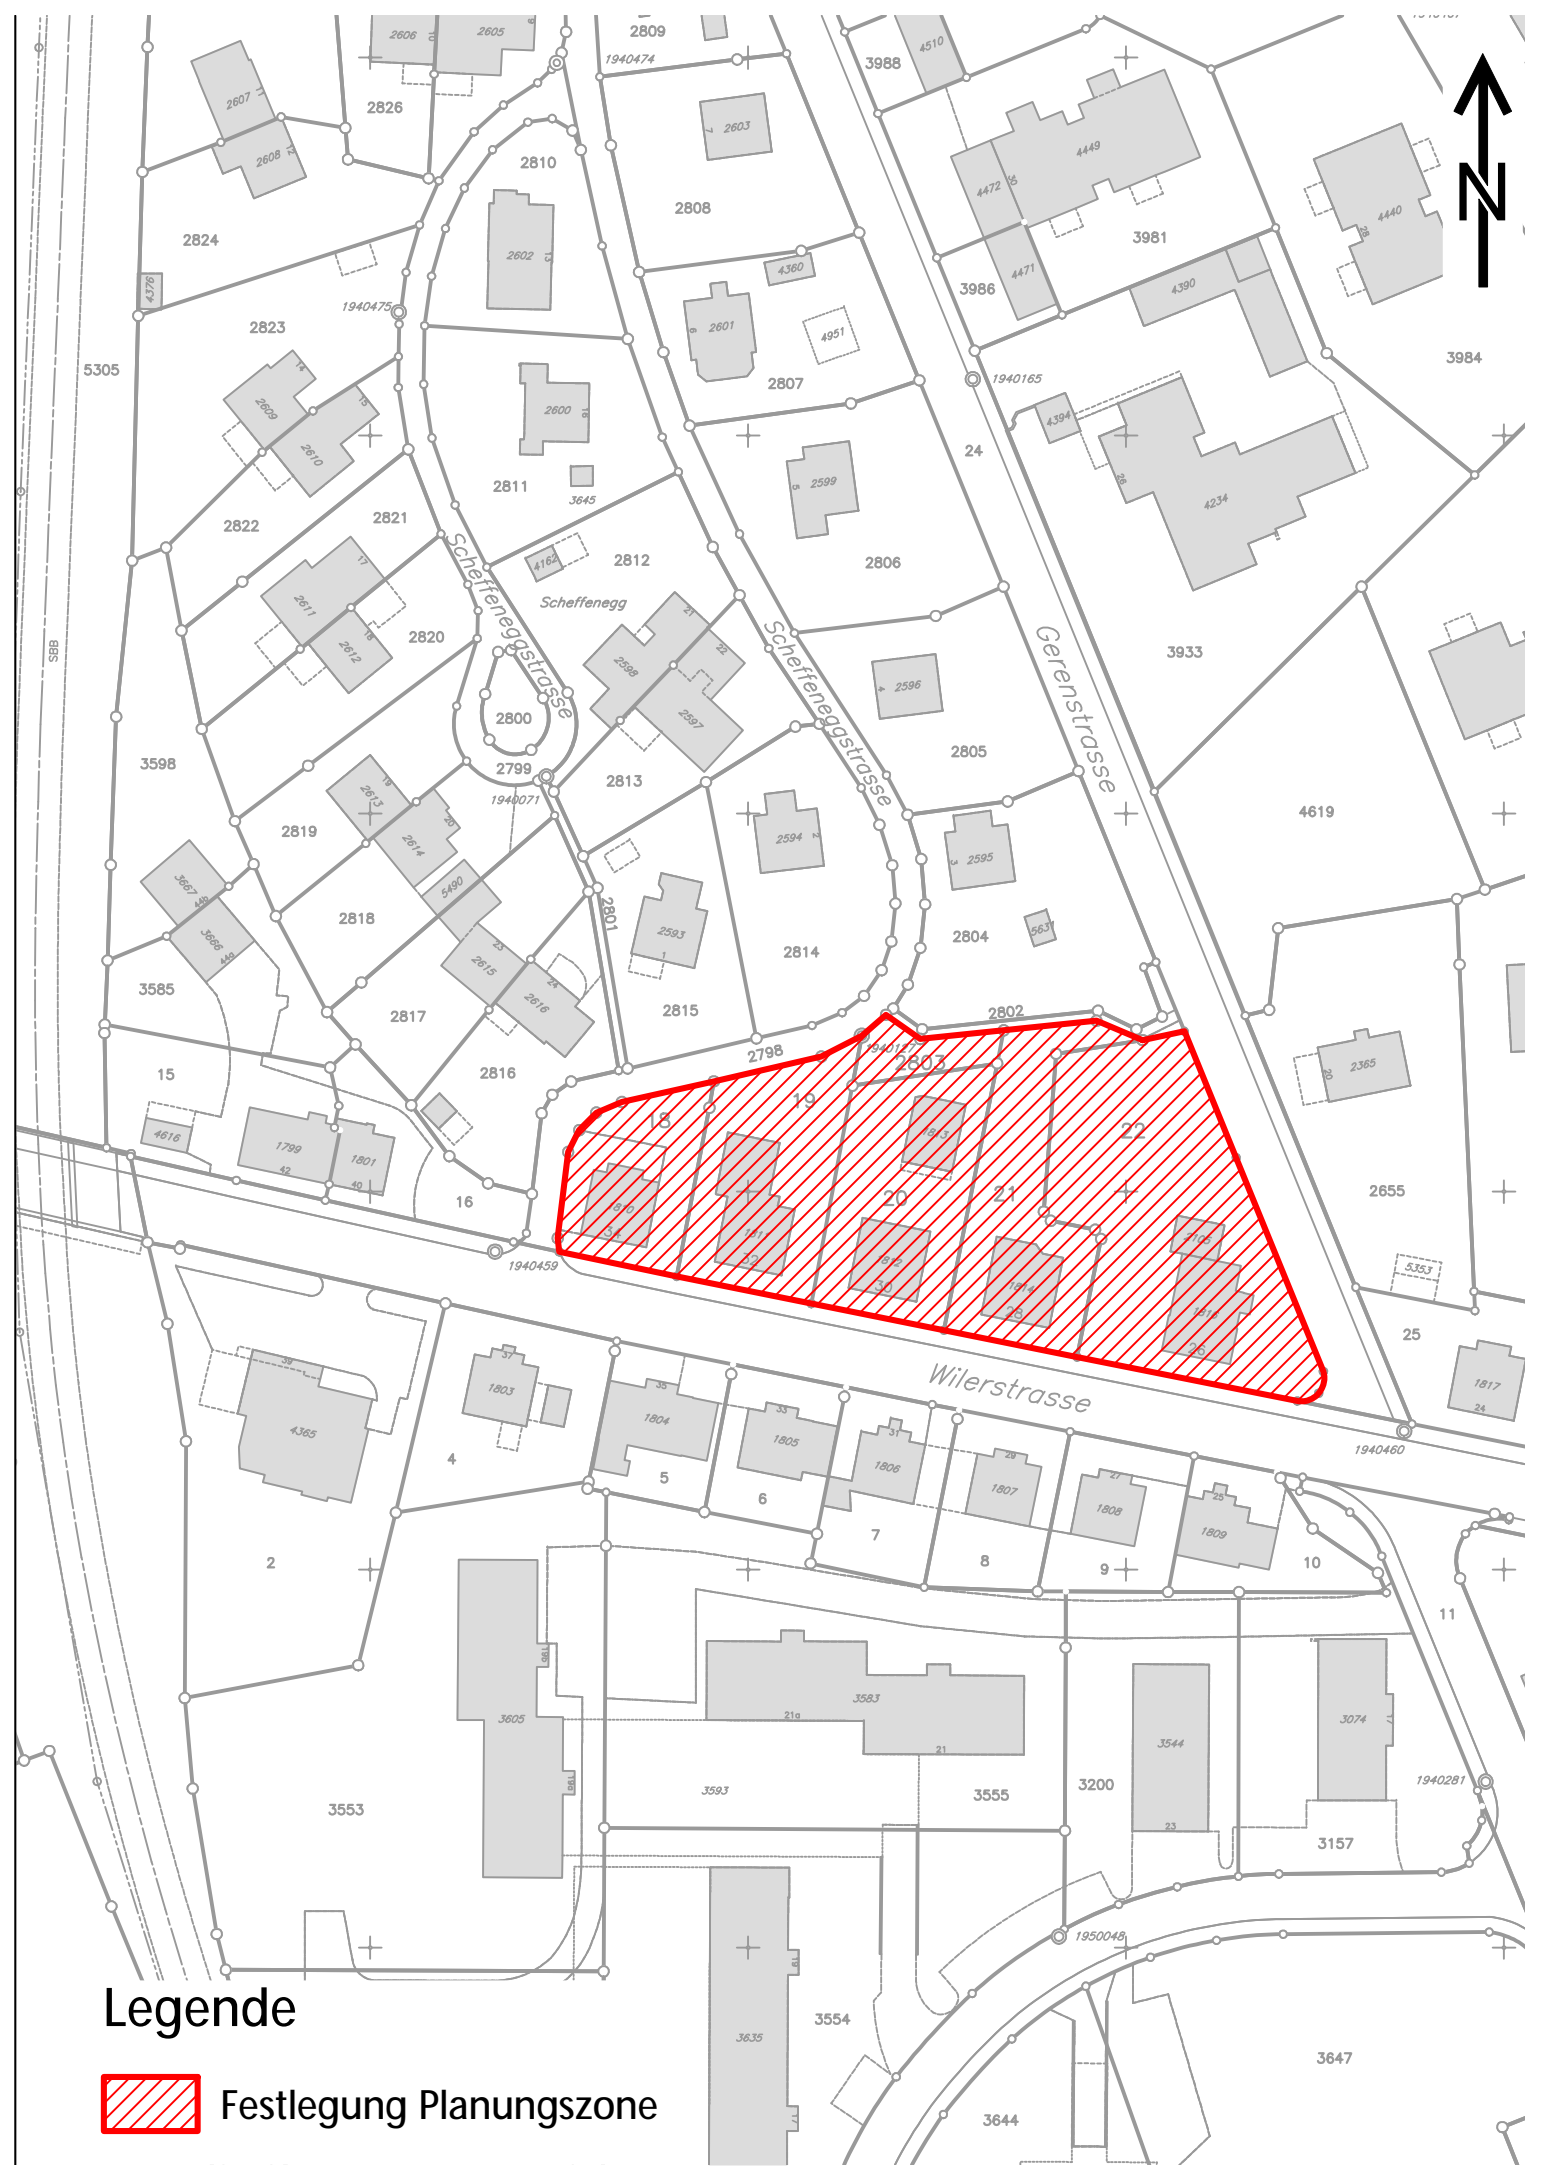

Legende

 Festlegung Planungszone