

Die Nutzung dieses Planes für gewerbliche Zwecke und für Veröffentlichungen ist bewilligungspflichtig.

Grundstücke mit unterstrichener Nummer sind grundbuchlich noch nicht erledigt (Bsp. 1854)

Ausgabedatum: 15.10.2012




Nr. 13183  
4. Dez. 2012  
Hochbauamt  
9201 Gossau

GEOINFO AG  
Geo-IT und Vermessung  
Lindenwiesstrasse 12 9201 Gossau  
Tel. 071 388 85 85 Fax. 071 388 85 90



*Rico Brau*

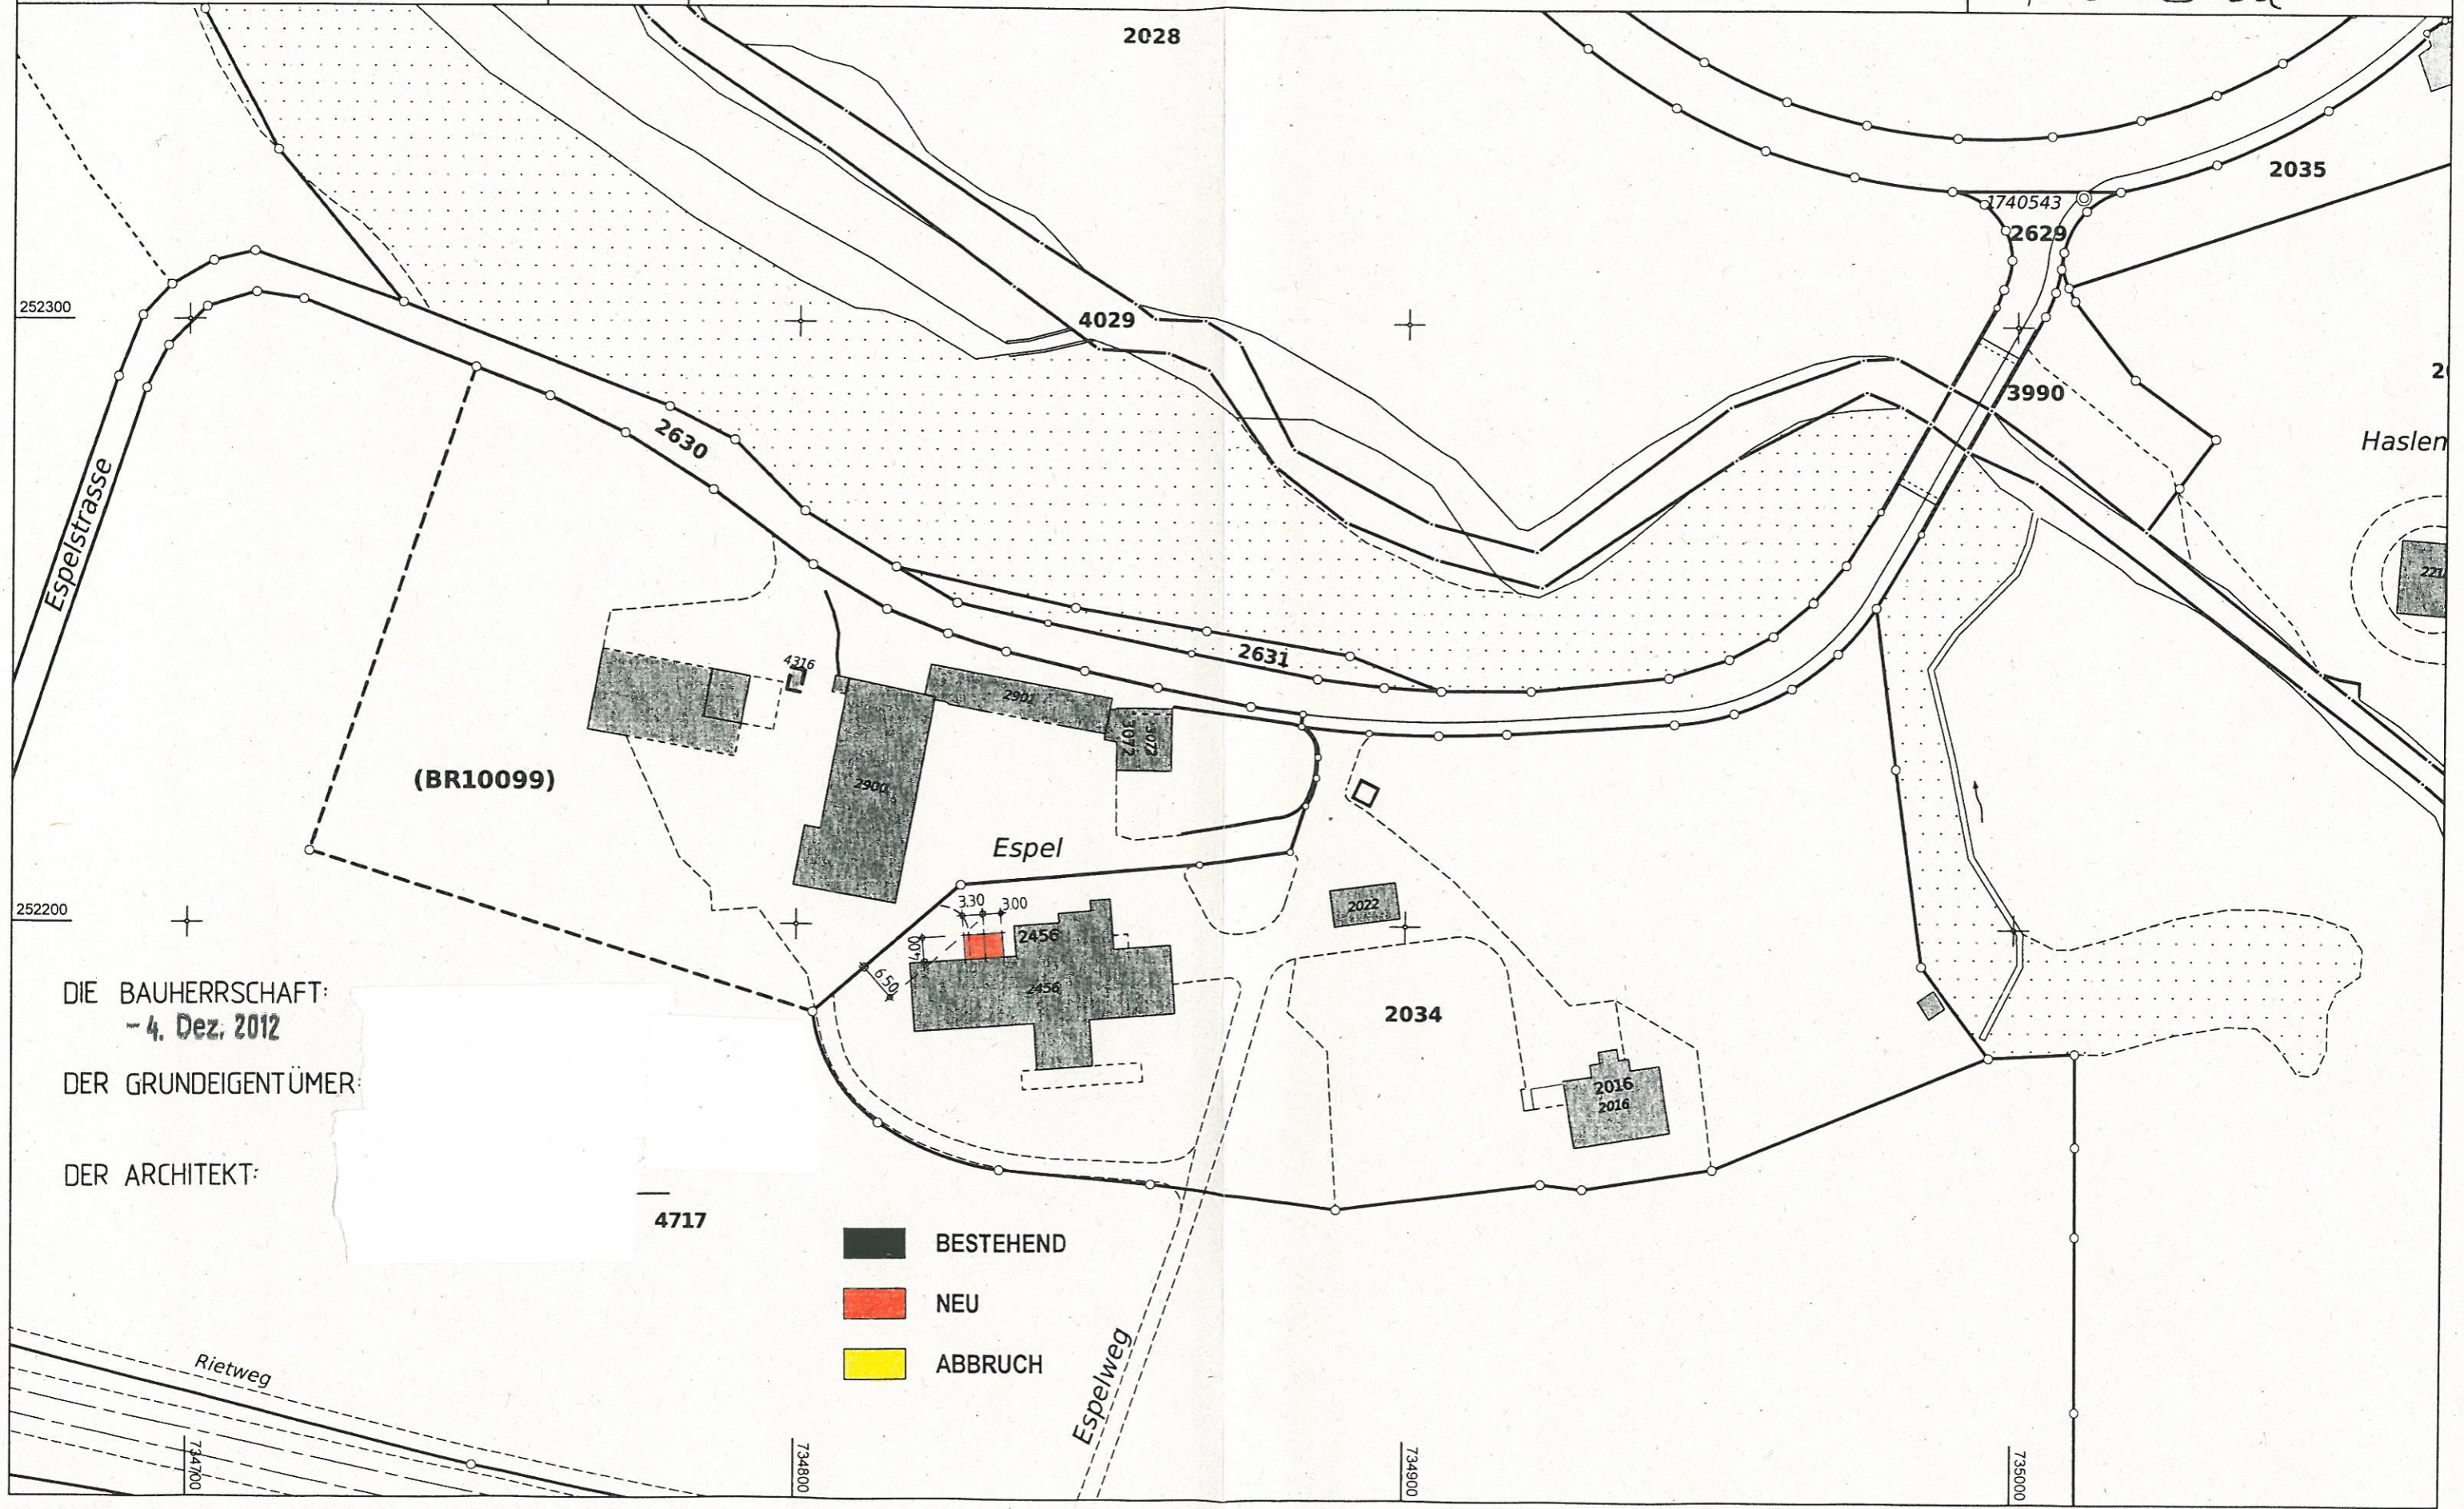

DIE BAUHERRSCHAFT:  
- 4. Dez. 2012  
DER GRUNDEIGENTÜMER:  
DER ARCHITEKT:

- BESTEHEND
- NEU
- ABBRUCH