



HAUS A DACHAUFSICHT

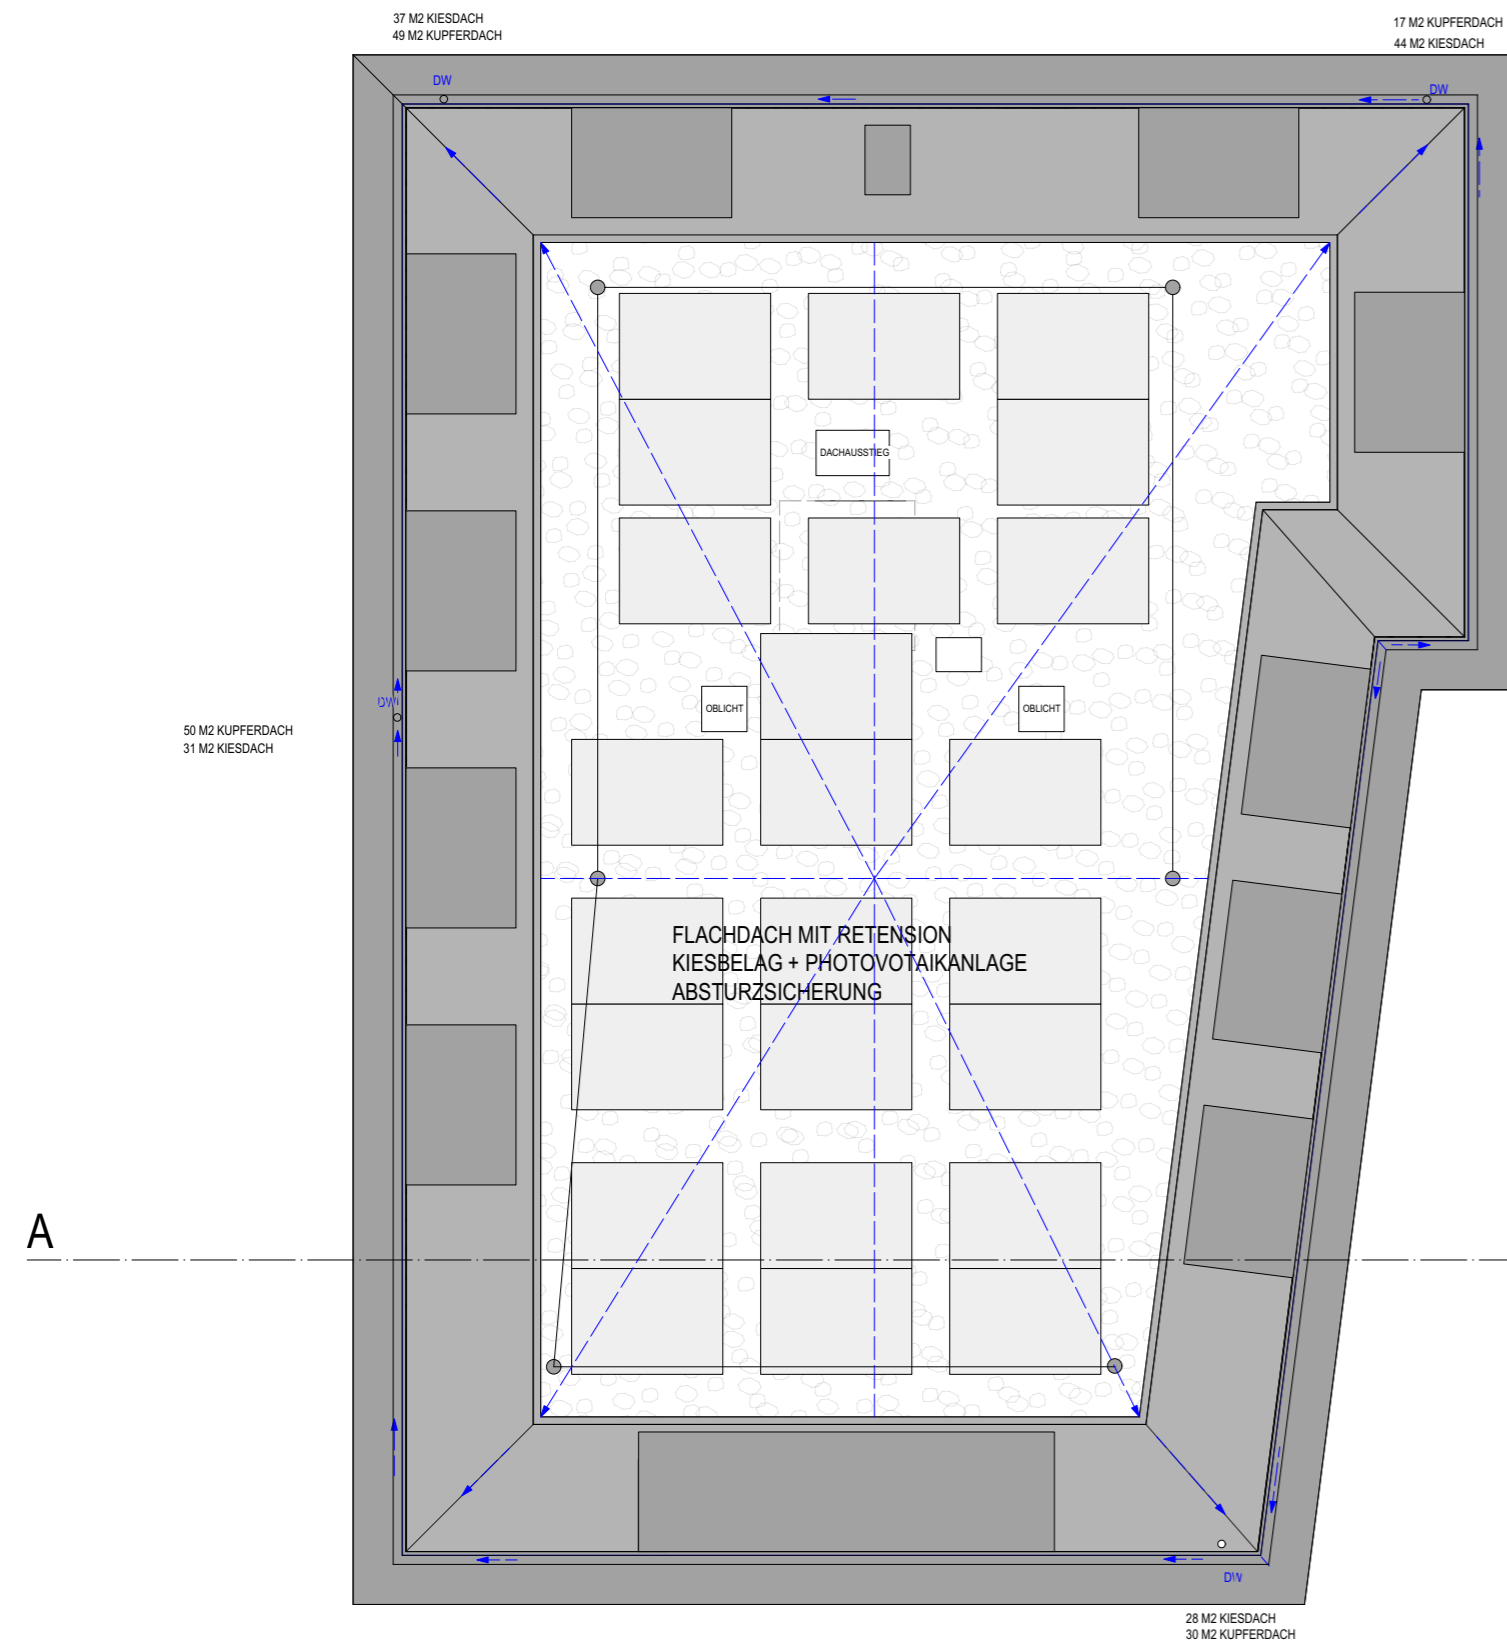

HAUS B DACHAUFSICHT

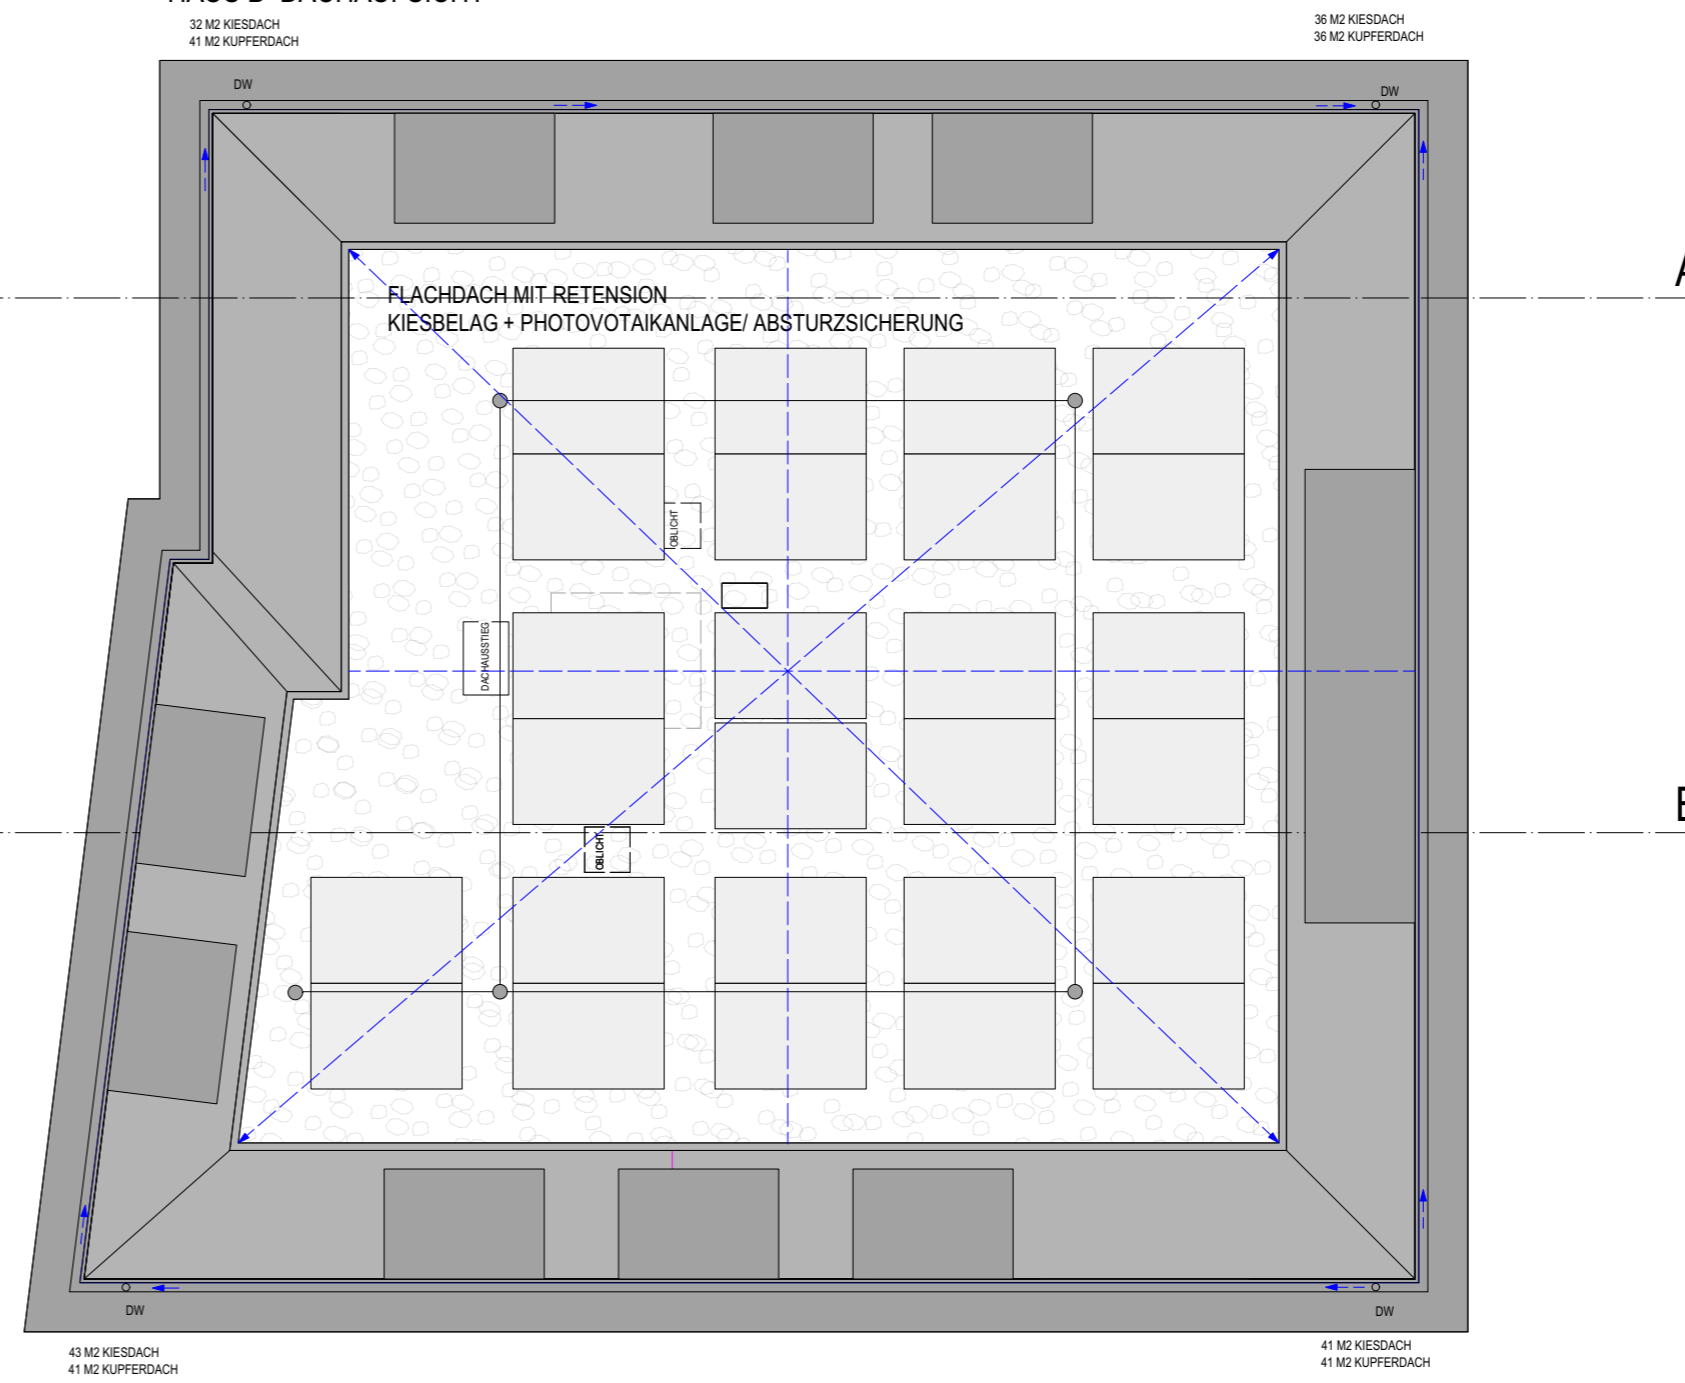

**BAUEINGABE** NEUBAU  
WOHNÜBERBAUUNG  
CITY-LIVING  
  
PARZ. 3955  
BISCHOFZELLERSTR.15  
9200 GOSSAU

**GRUNDEIGENTÜMER** MLC IMMOBILIEN AG  
**BAUHERRSCHAFT** RIETBERGSTR. 40  
9403 GOLDACH  
  
UNTERSCHRIFT : \_\_\_\_\_  
  
GOLDACH, DEN \_\_\_\_\_

**PROJEKTVERFASSER** ARCTIMO AG,  
**ARCHITEKT** 9050 APPENZEL  
FREDI BÜCHEL  
DIPL.ARCHITEKT HTL SWB  
MARKTGASSE 27  
9450 ALTSTÄTTEN  
TEL 071 333 12 25  
tbuechel@arctimo.ch  
  
UNTERSCHRIFT : \_\_\_\_\_  
  
ALTSTÄTTEN, DEN \_\_\_\_\_

**INHALT:** DACHAUFSICHT A/B  
**MST:** 1 : 100  
+0.00 A 634.00 / B 633.80  
**AKT :** 27. JANUAR 2022  
**GEZ/REV :** 29. NOVEMBER 2021