


Amtliche Vermessung grau Gde
Projektplan 1, Teil Süd 1:1'000

Nr. 1490/1
10. Sep. 2018
Hochbauamt
9201 Gossau

 **Stadt Gossau**

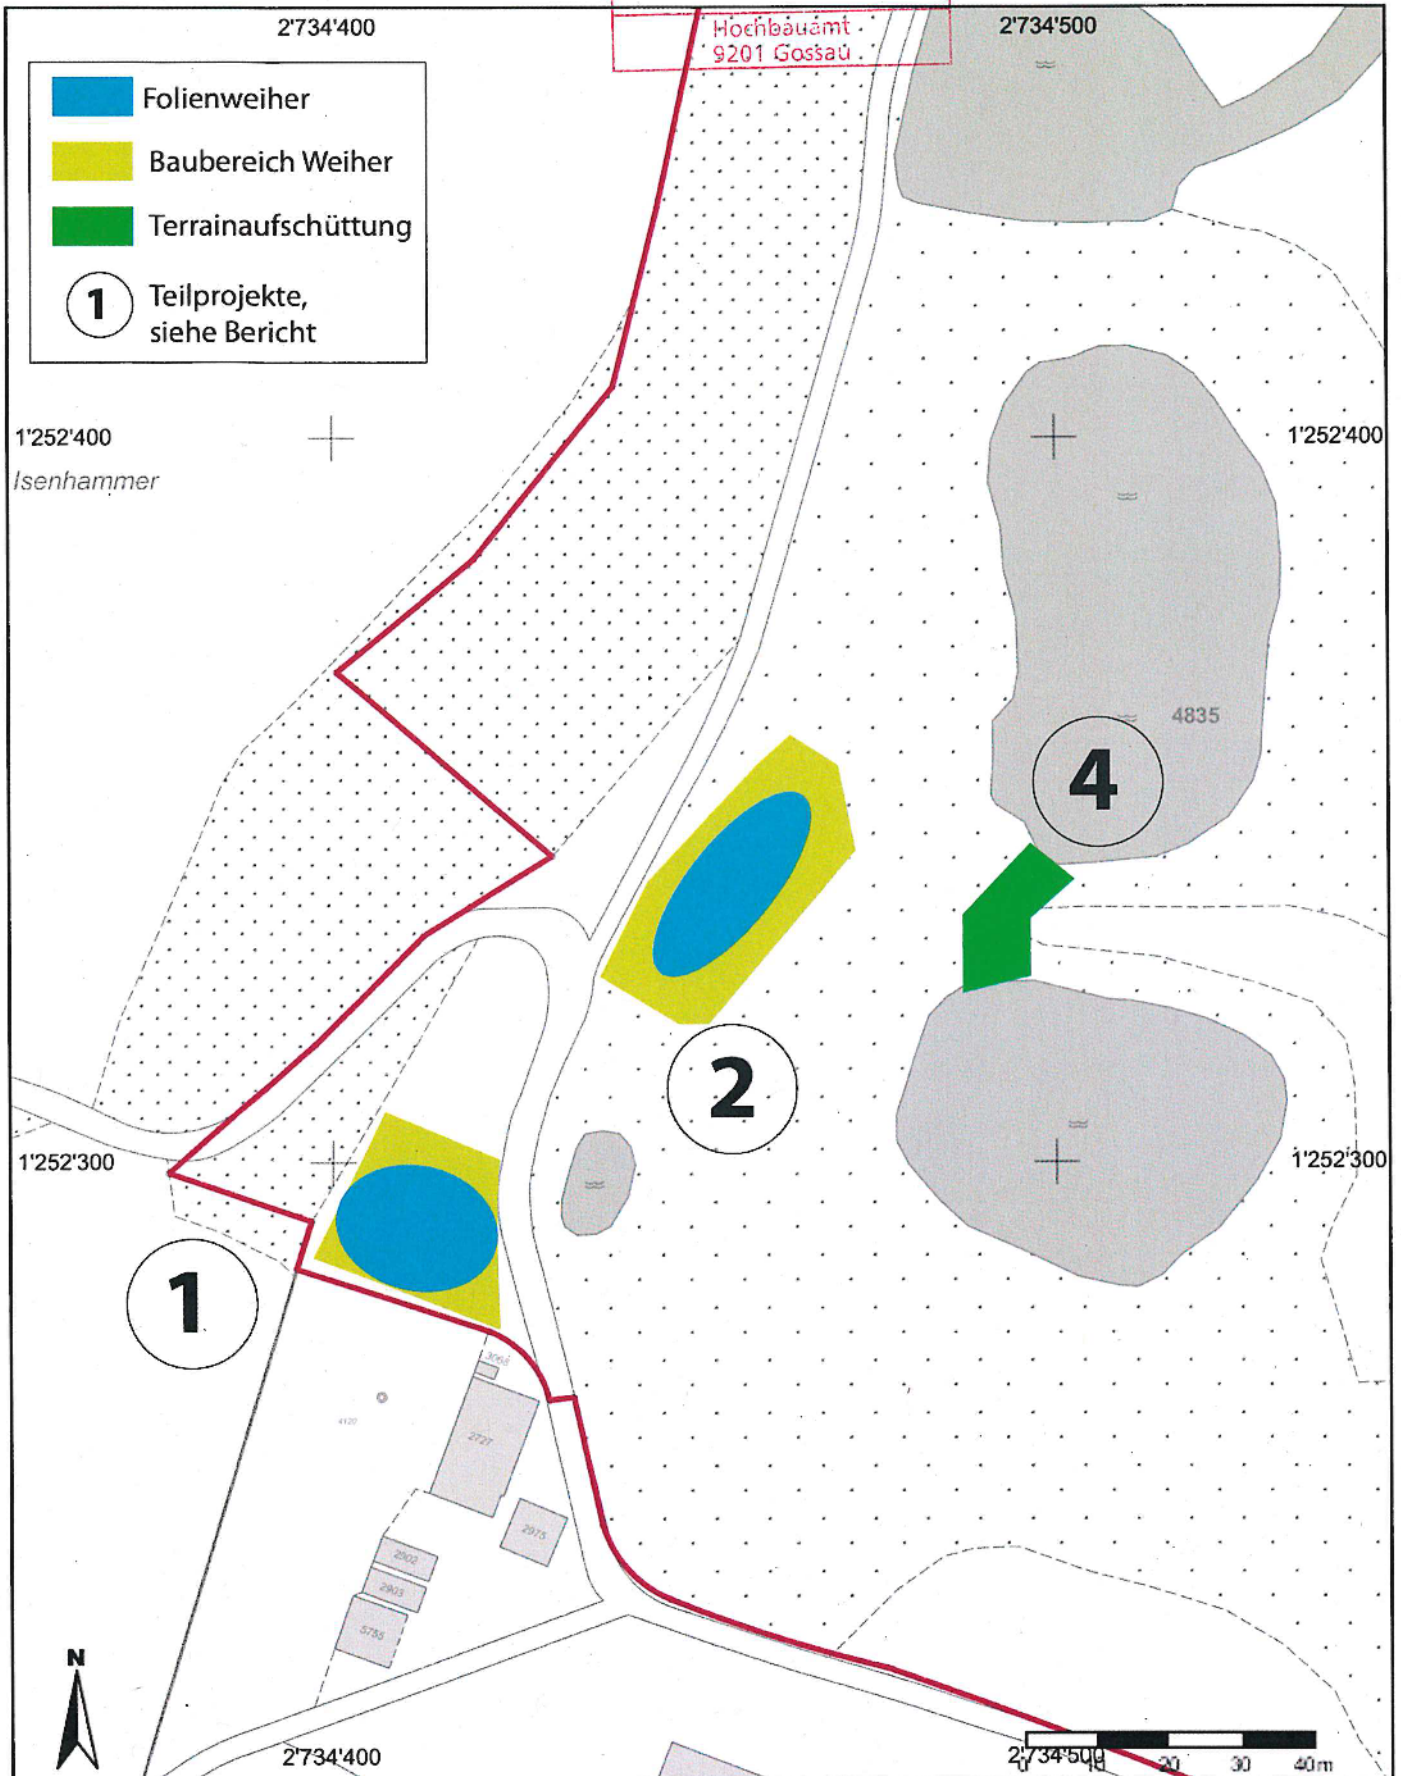

Massstab 1: 1'000
Koordinaten 2'734'451, 1'252'337

Für die Richtigkeit & Aktualität der Daten wird keine Garantie übernommen.
Es gelten die Nutzungsbedingungen des Geoportals.
05.09.2018

Amtliche Vermessung grau Gde
Projektplan 2, Teil Nord 1:1'000

Nr. 14901
10. Sep. 2018
Hochbauamt
9201 Gossau

Stadt Gossau

