

Nr. 1498A

31. Dez. 2018

Hochbauamt  
9201 Gossau




# Befestigung Vorbplatz

Remise Vers.NR 5218 Segeten

## Legende



Befestigte Fläche neu

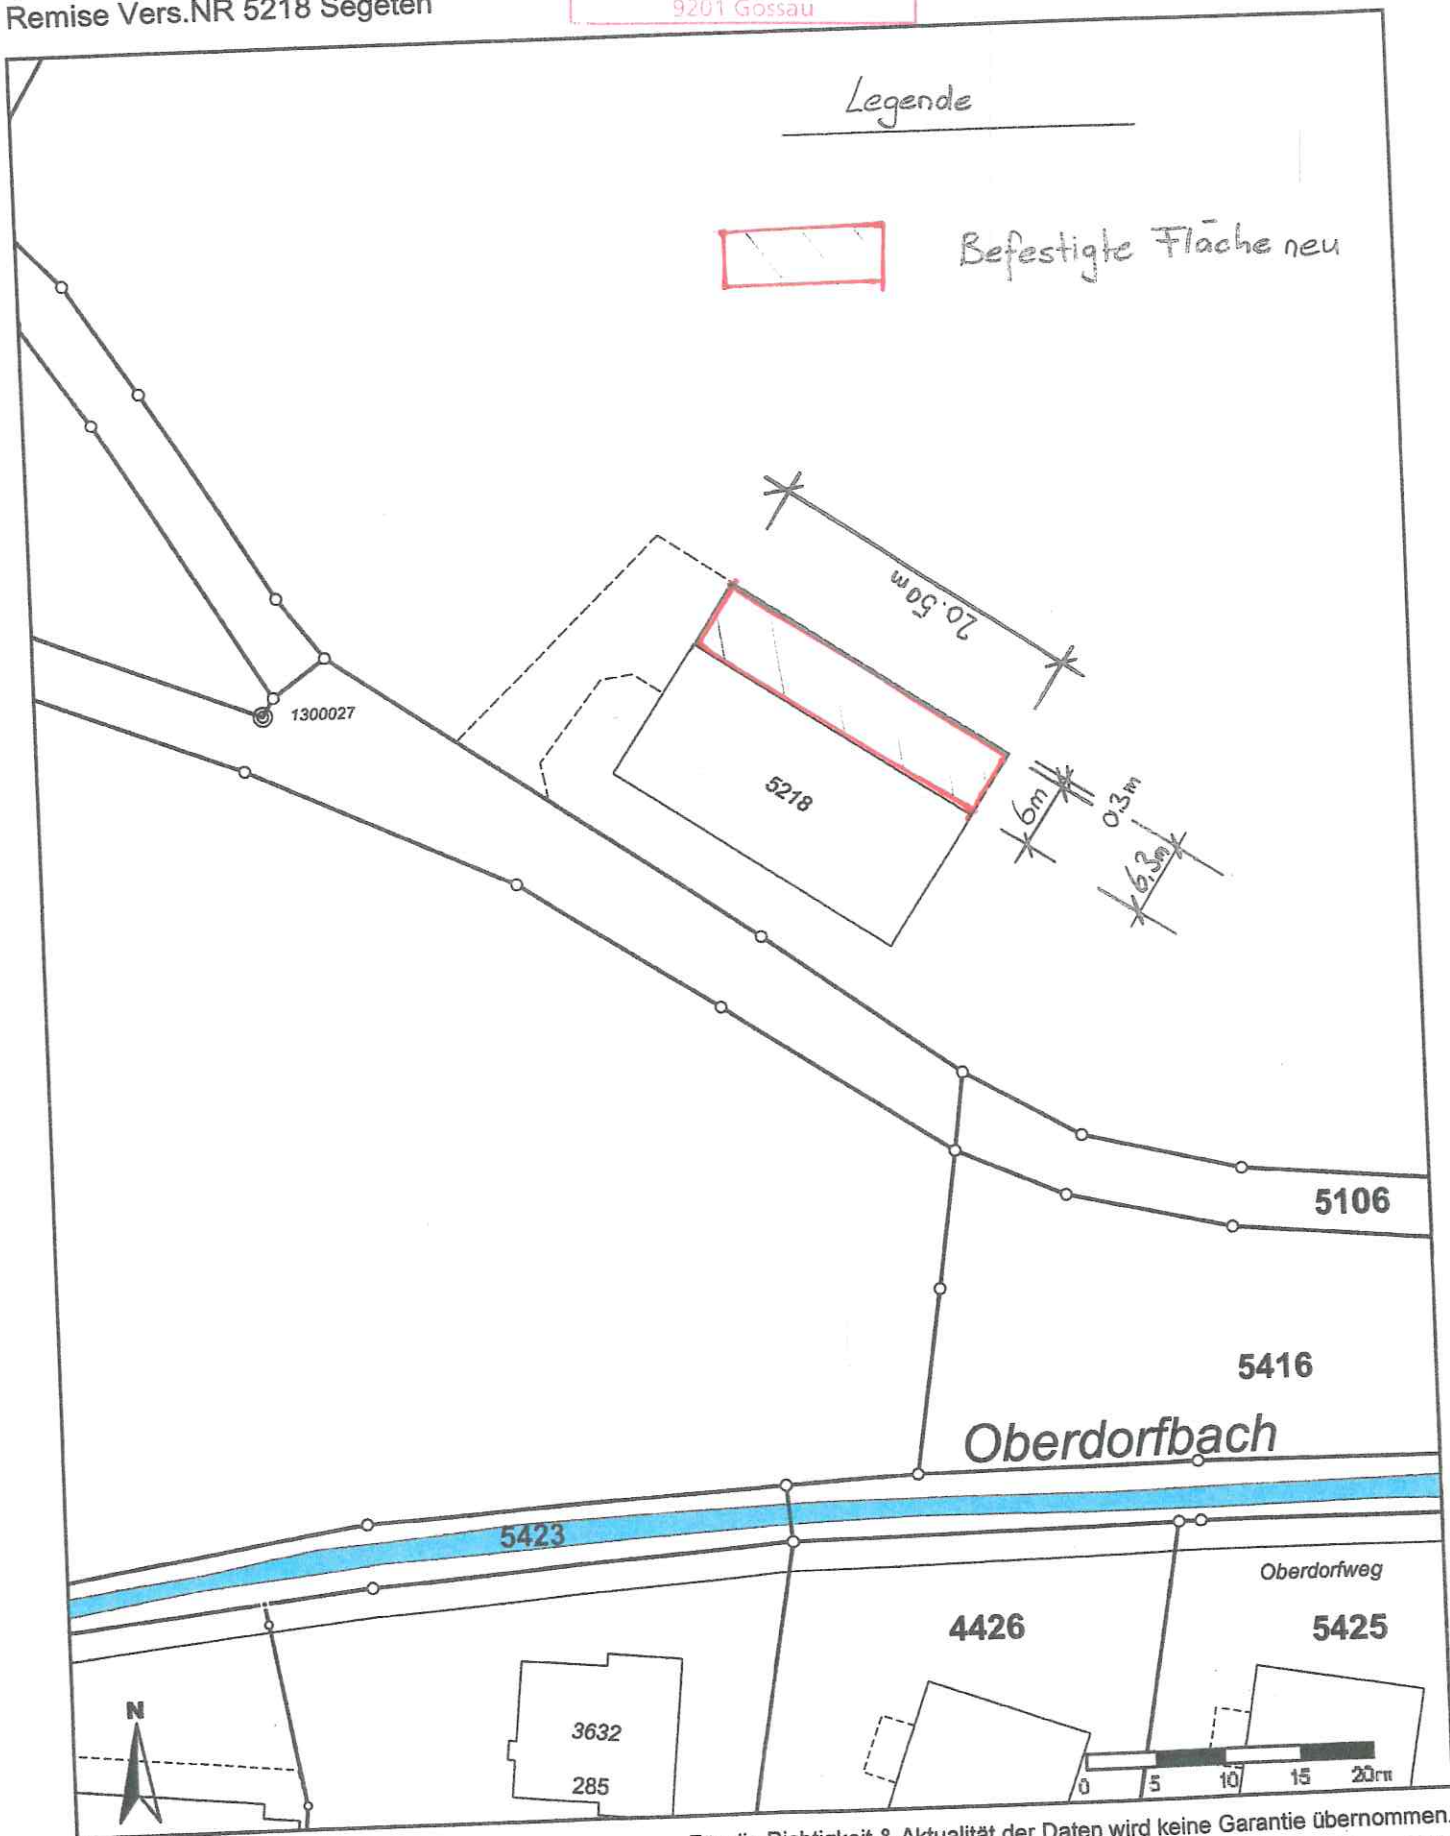

Für die Richtigkeit & Aktualität der Daten wird keine Garantie übernommen.  
Es gelten die Nutzungsbedingungen des Geoportals.  
14.12.2018

Massstab 1: 500  
Koordinaten 2'738'929, 1'252'909