



**Stadtrat**  
 Bahnhofstrasse 25  
 9201 Gossau  
 Tel. 071 388 41 11  
 Fax 071 229 13 37



vom Stadtrat erlassen am

Stadtpräsident Stadtschreiber

öffentlich aufgelegt von / bis

vom Baudepartement des Kantons St.Gallen genehmigt am

Leiter Rechtsdienst TBA mit Ermächtigung


**047 BUS Neugestaltung Bahnhofplatz Gossau, Gossau SG**

Bauherr Stadt Gossau, Bahnhofstrasse 25, 9200 Gossau SG

Bauort Bahnhofplatz Gossau

Planungsstand BAUPROJEKT

- Bestand
- Abbruch
- Neubau

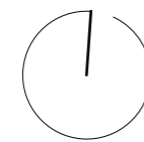


**Schnitt A Landschaftsarchitekt**


Plannummer	047-308	Massstab	1:100 / 1:10	Erstellt	04.05.2016
Planformat	840 x 297	Gezeichnet	OF	Revidiert	16.01.2017
Datei	047_BUS_16012017.vwx	Geprüft	DB	Druckdatum	16.01.2017

tom munz architekt zwinglistrasse 3 9000 st.gallen +41(0)71 220 41 41 www.tommunz.com tm(at)tommunz.com


Studio Vulkan Landschaftsarchitektur GmbH, Vulkanstrasse 120, CH-8048 Zürich, www.studiovulkan.ch

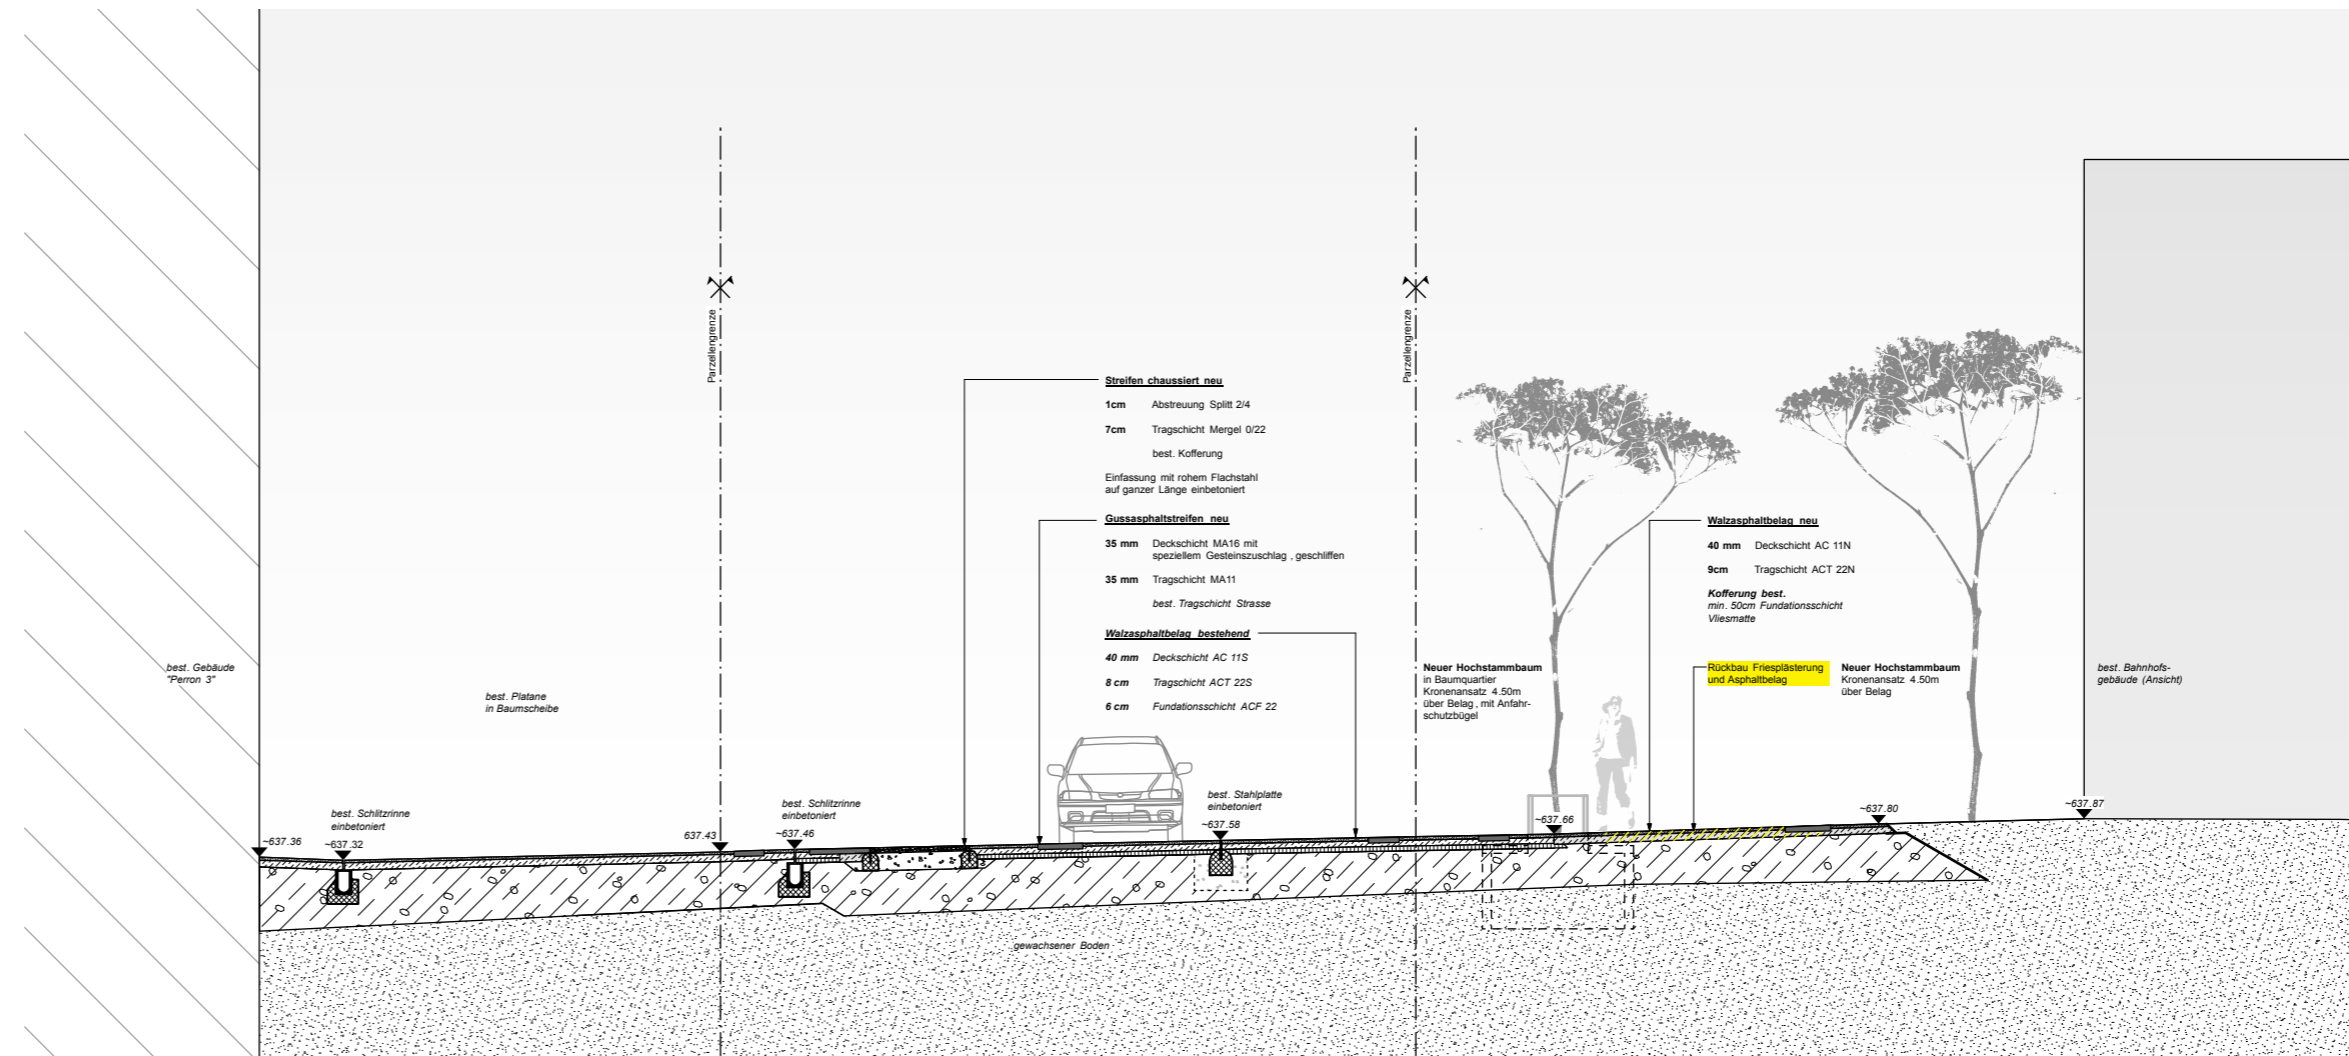

**Schnitt A schematisch, 1:100**

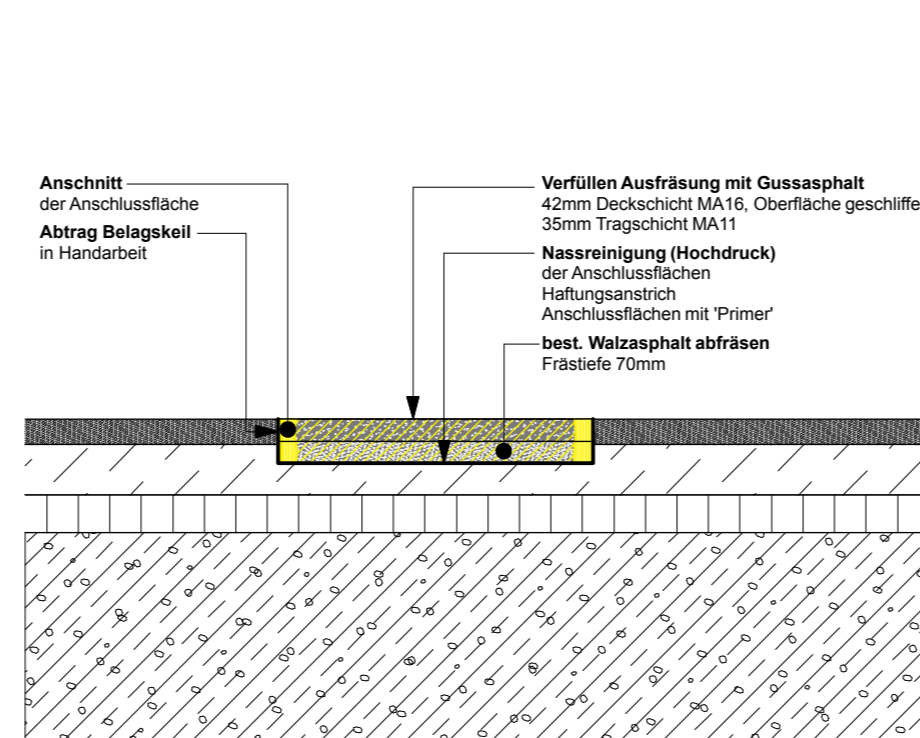

**Detail 1 Gussasphaltstreifen, 1:10**

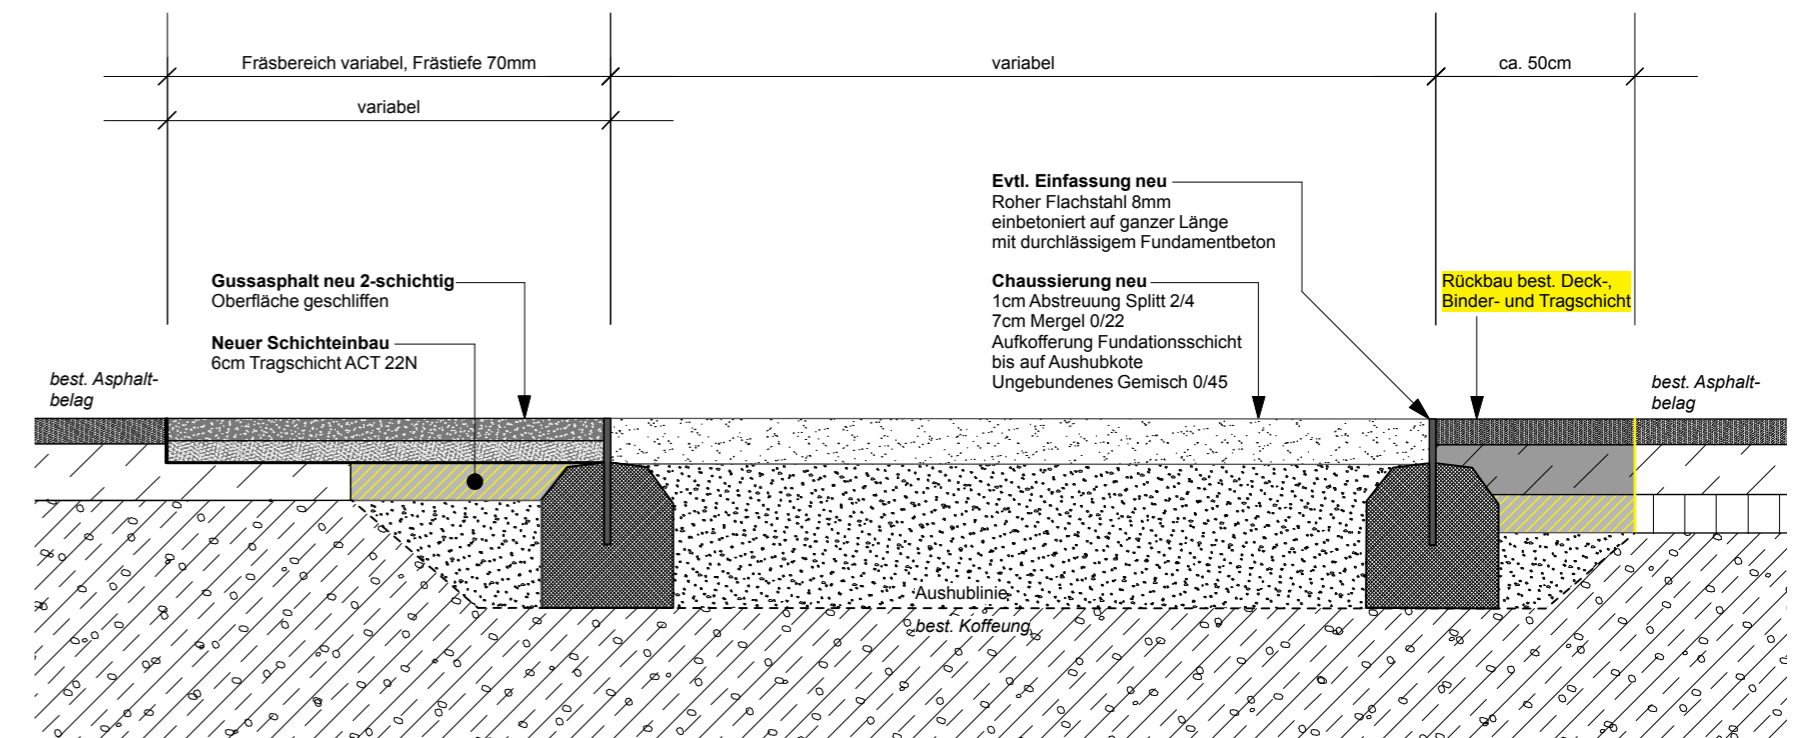

**Detail 2 Streifen chaussiert, 1:10**