


GEPLANTE SITUATION 1:1:500
 KOMPOSTIERPLATZ
 WALTER BERNHARD+CO.
 WILLENSTRASSE 512, 9204 ANDWIL

Bauakten

Nr. 12588

- 1. März 2011

Hochbauamt
 9201 Gossau

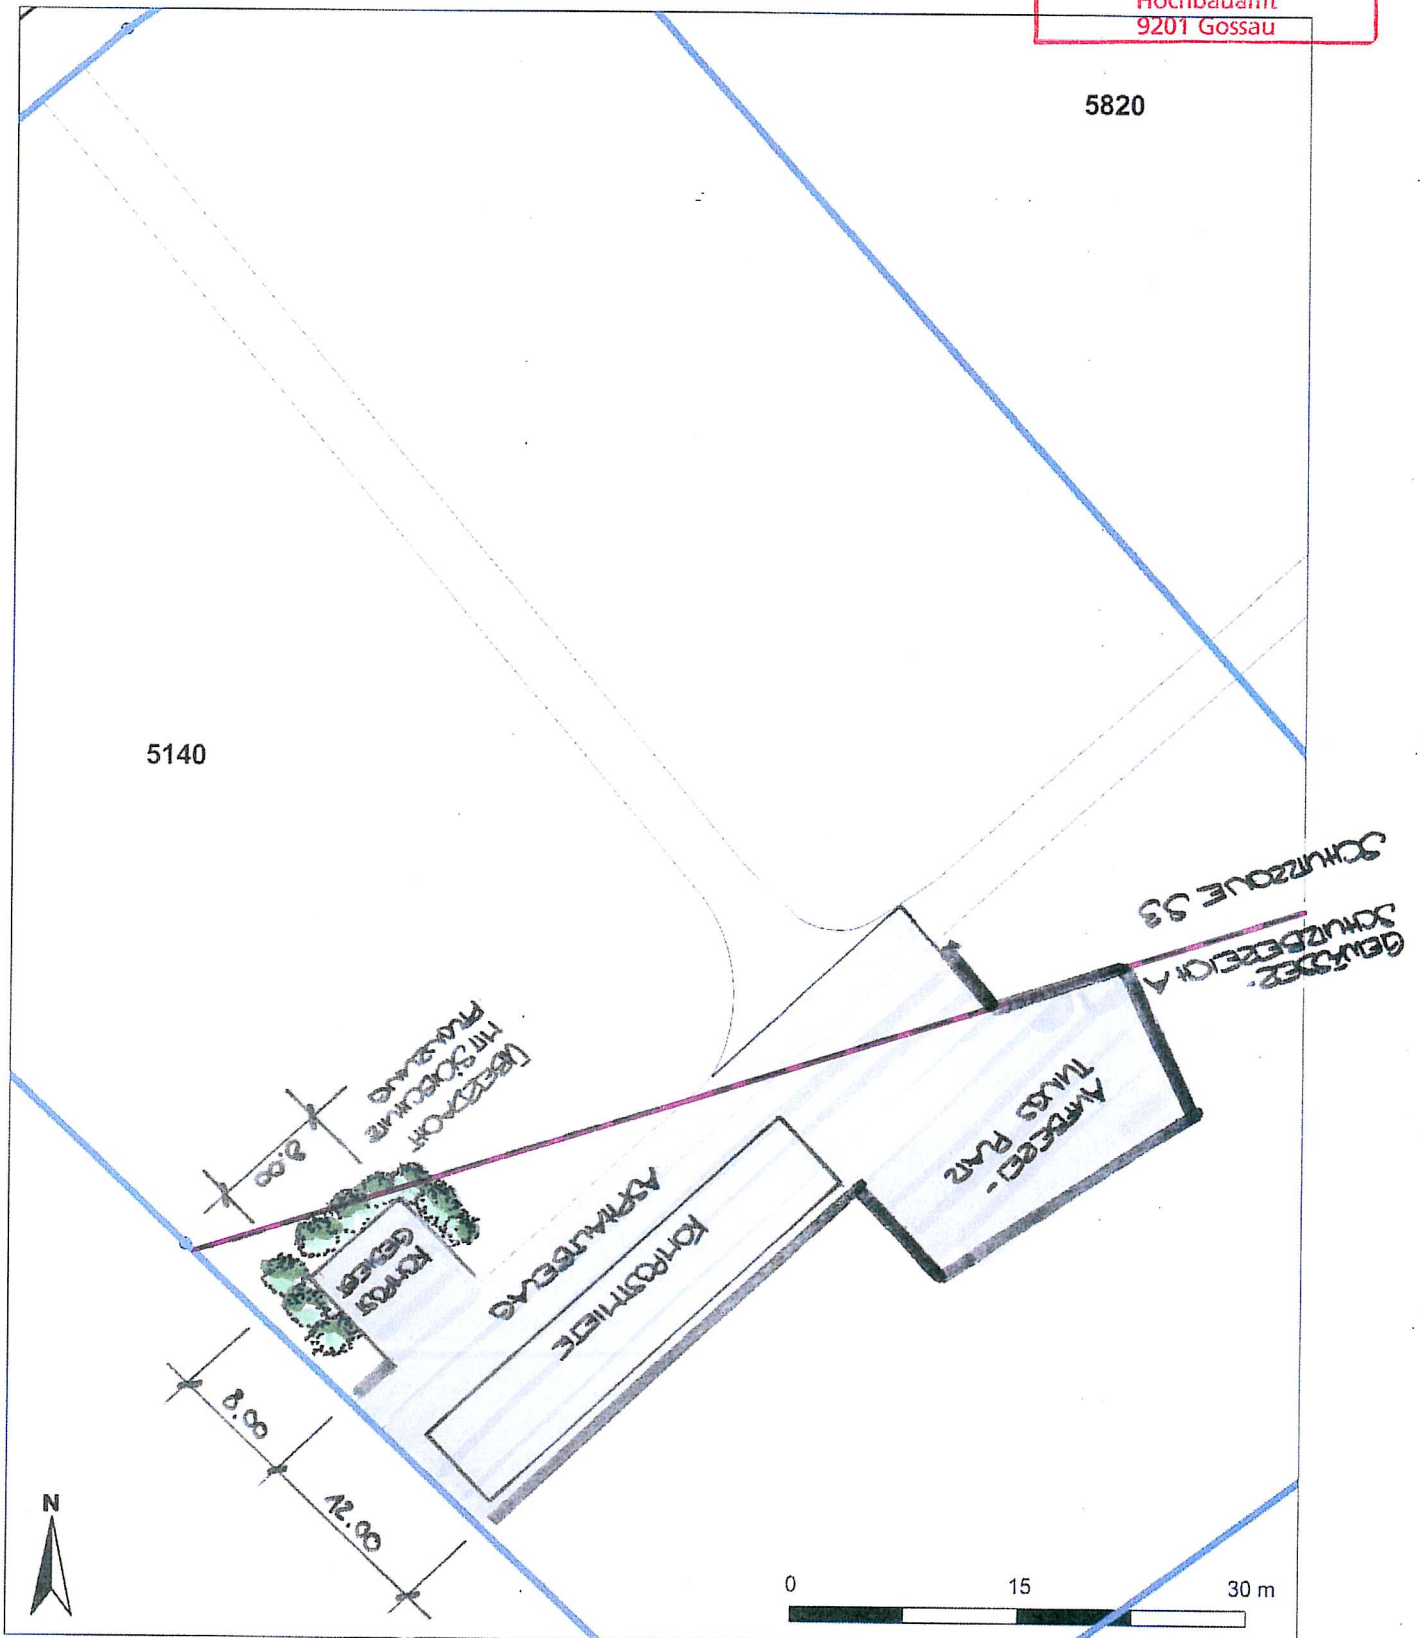

Mittelpunkt-Koordinaten 738'055 / 255'068
 Massstab 1 : 500

Für die Richtigkeit & Aktualität der Daten wird keine Garantie übernommen.
 Es gelten die Nutzungsbedingungen des Geoportals.

© IGGIS 25.02.2011

WALTER BERNHARD & CO.
 Gartenbau • Baumschulen
 Willenstrasse 512 • 9204 Andwil-Gossau
 Tel. 071-385 50 22 • Fax 071-385 91 79
 28.02.2011