OBJEKT: NEUBAU LEGEHENNENSTALL MIT WINTERGARTEN

ArchiWell GmbH
Planung + Ausführung
Hofmattstrasse 14
9500 Wil (CH)
Tel./Fax 0400 240 04 88
Nat. 079 364 60 31

Bauherr: Bossart Silvan
Degenau 1766
9200 Gossau

PLANNUMMER	01
DAT.	24.12.2014
GEZ.	RZ
GR.	A3
REV.	02.02.2015

Farmtec SA
Wasmuel
CH-8268 Deerlikon
Tel. 041 925 85 05 / Fax 041 925 85 15 info@farmtec.ch

SITUATION
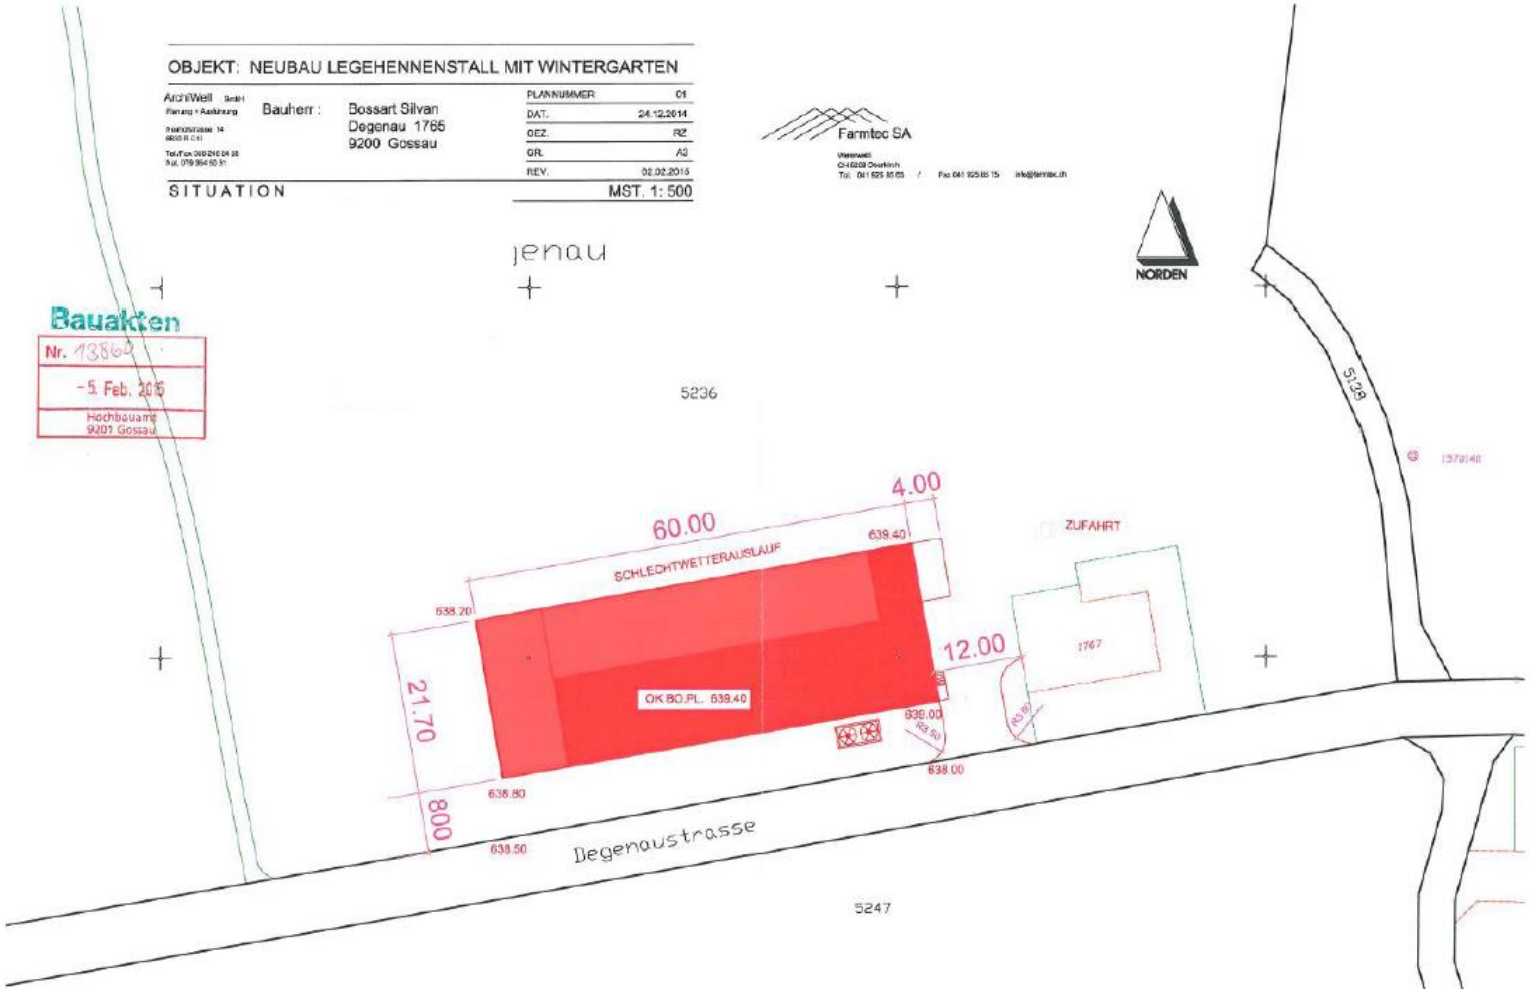
MST. 1: 500