



Stadtrat
 Bahnhofstrasse 25
 9201 Gossau
 Tel. 071 388 41 11
 info@stadtgossau.ch
 www.stadtgossau.ch



Abgrenzung des Waldareals im Bereich der Bauzone

Waldfeststellung im Gebiet Rüdlenwies

Massstab 1:500

Waldgrenze vom Kantonsforstamt erlassen am:

Die Kantonsoberförsterin



öffentlich aufgelegt von / bis

In Rechtskraft erwachsen am:

Die Kantonsoberförsterin

01. Juli 2024
Plandatum

061.3.036/AM
Plan Nr.

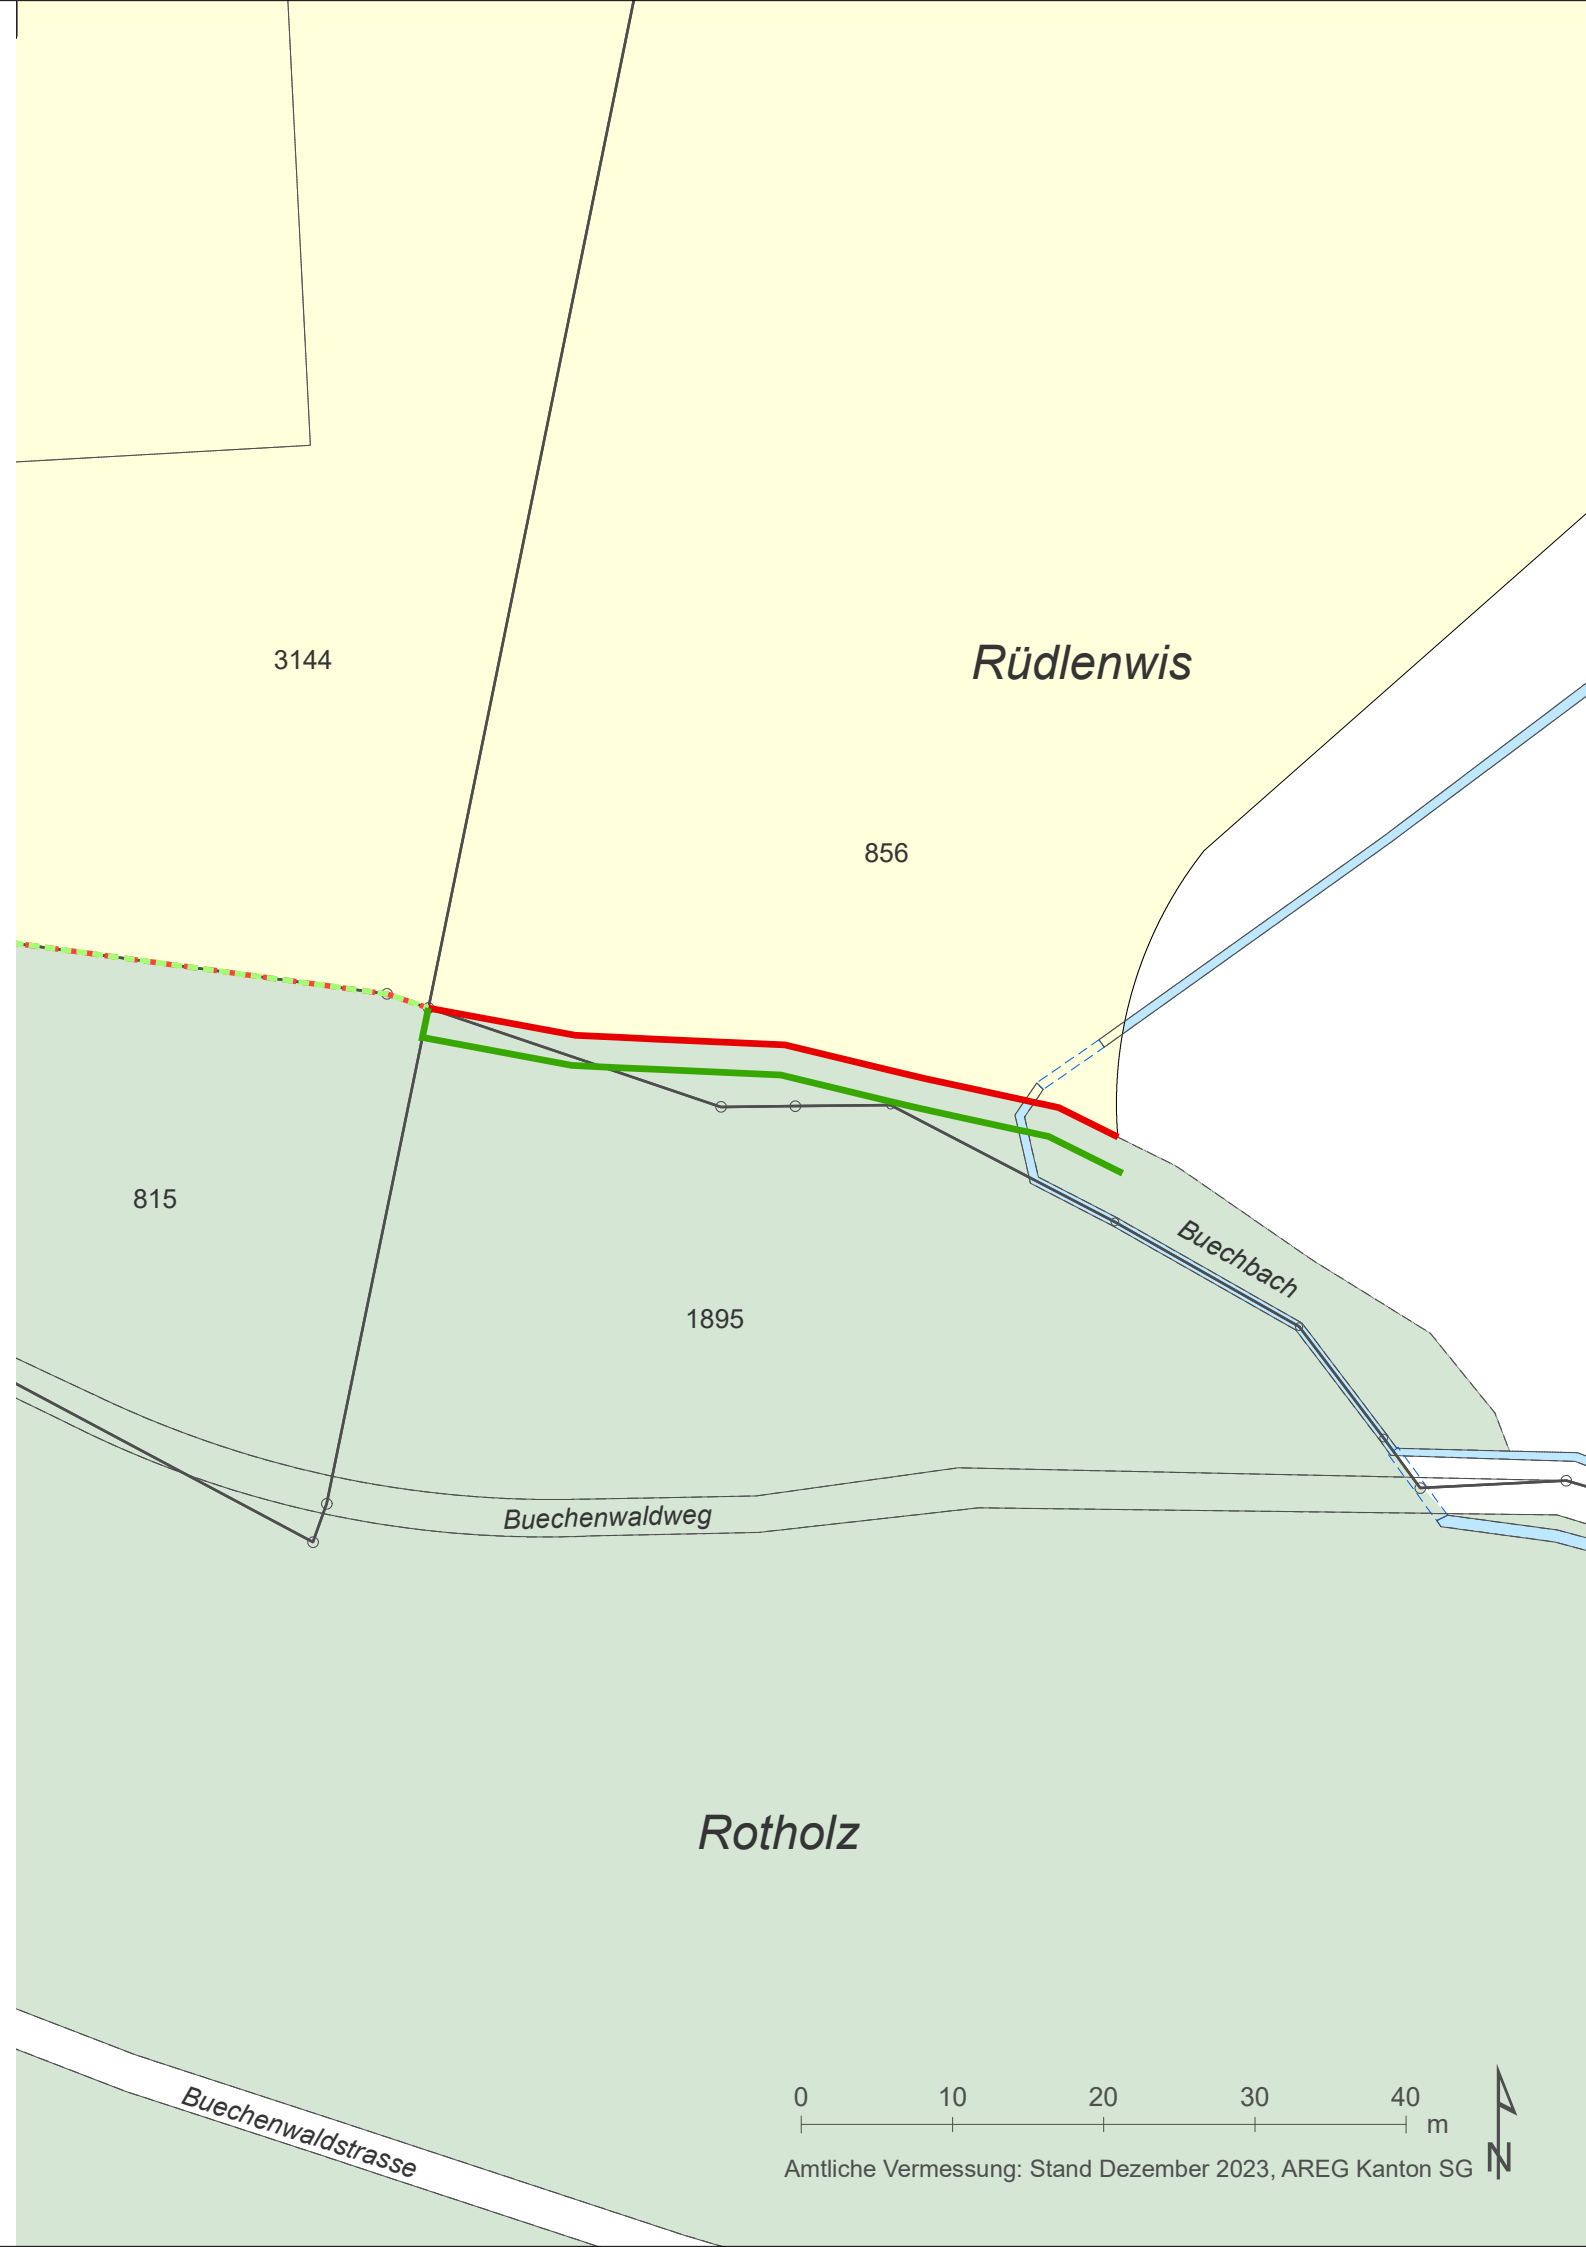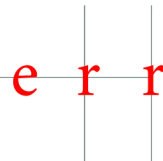

Festlegungen

- Waldgrenze neu
- Stockgrenze neu

Hinweise

- Waldgrenze bestehend
- Stockgrenze bestehend
- Bauzone gemäss Zonenplan Revision
- Wald gemäss Zonenplan Revision
- Gewässer gemäss Zonenplan Revision