


# Überbauung Haldenbühl 9200 Gossau

BAUPROJEKT

## Längenprofil 1:100 / 50 Tiefgarageneinfahrt

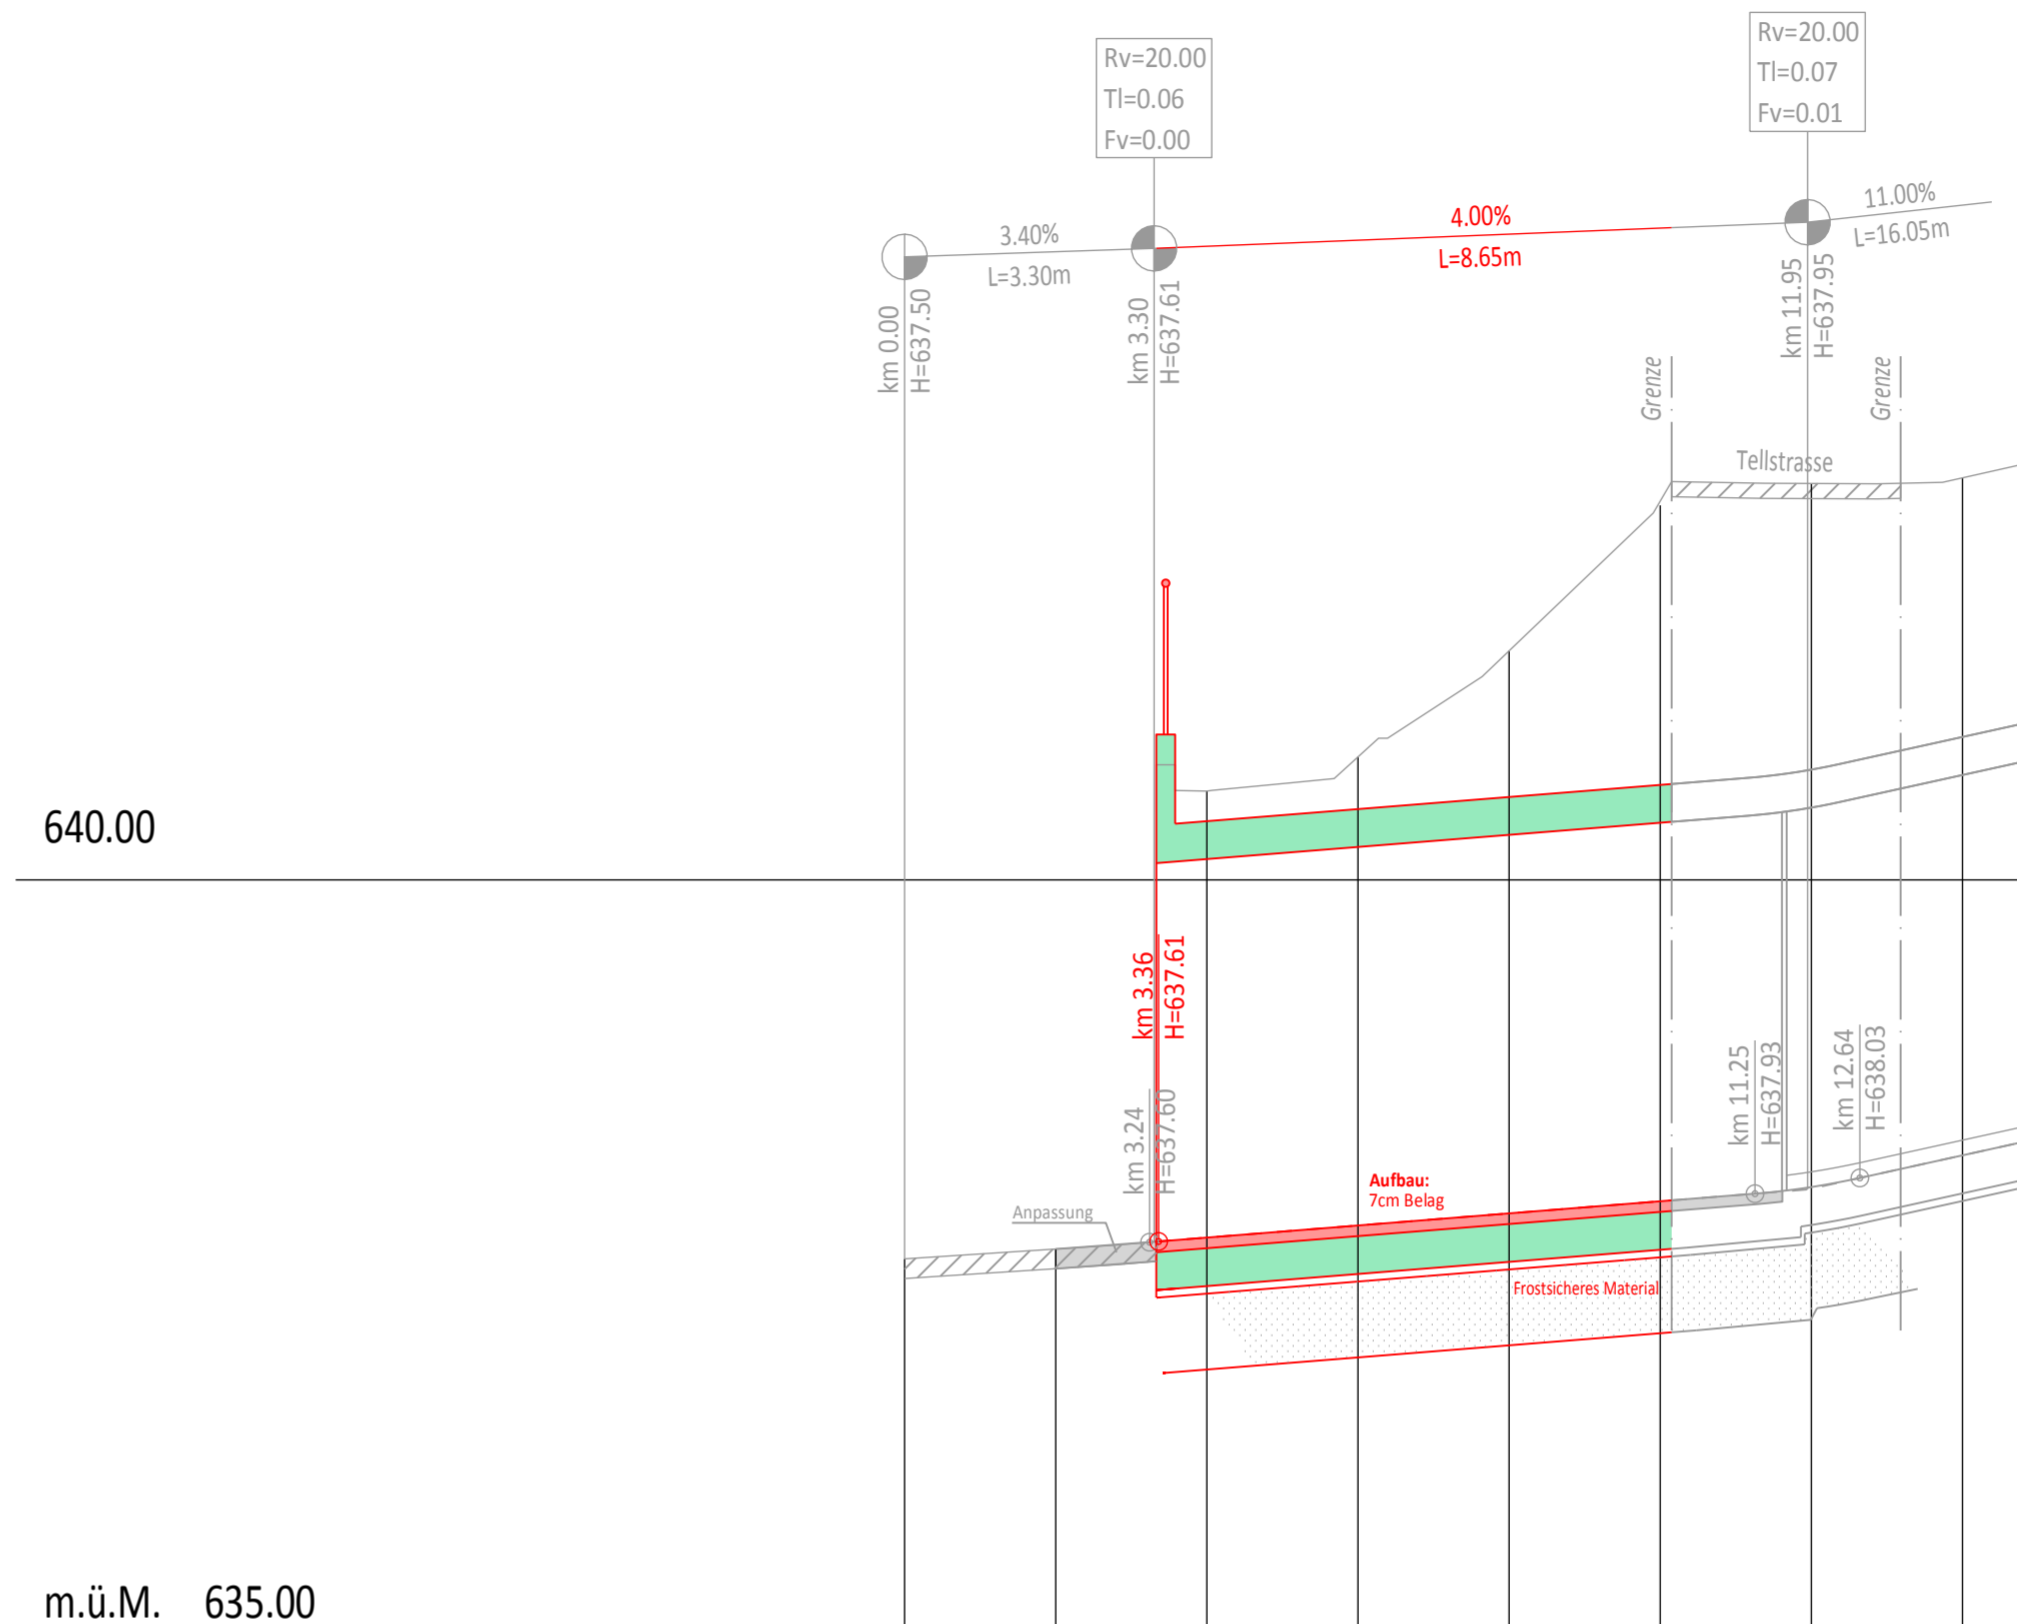

m.ü.M. 635.00

Profil Nr.	1	2	3	4	5	6	7	8
Kilometrierung	0.00	2.00	2.00	2.00	2.00	2.00	2.00	2.00
Terrainhöhen	637.49	637.56	640.58	640.81	641.51	642.47	642.62	642.65
Projekthöhen	637.49	637.56	637.63	637.71	637.79	637.87	637.97	638.18
Kurvenband	Zentrum rechts	Gerade		Gerade				
	Zentrum links	5.10		26.42				
Querneigungsband	Rand rechts	0.000	3.331	5.001				
	Achse Projekt	+3.00%	+3.60%	+0.00%				
	Rand links	-3.00%	-1.00%					

PROJEKTVERFASSER:



**SJB.KEMPTER.FITZE AG**  
INGENIEURE + PLANER SIA USIC  
St. Gallerstrasse 60, CH-9200 Gossau  
Tel. 071/385 29 04, Fax 071/385 92 18  
www.sjb.ch

PLAN NR. 210.023-02

Format: 30 / 63

AEND.	ENTW.	GEZ.	KONTR.	DATUM
	Ke	Ke	Ku	12.10.2012
a	Ke	Gb	Ku	16.10.2012
b	us	mg	us	22.11.2012
c				

AUSFERTIGUNG FÜR:

GENEHMIGUNG: