

Gemeinde Gossau

1 : 500

Die Nutzung dieses Planes für gewerbliche Zwecke und für Veröffentlichungen ist bewilligungspflichtig.


Grundstücke mit unterstrichener Nummer sind grundbuchlich noch nicht erledigt (Bsp. 1854)

Ausgabedatum: 24.02.2011

Auszug aus der amtlichen Vermessung

GEOINFO AG

Geo-IT und Vermessung  
Lindenwiesstrasse 12 9201 Gossau  
Tel: 071 389 85 85 Fax: 071 388 86 90


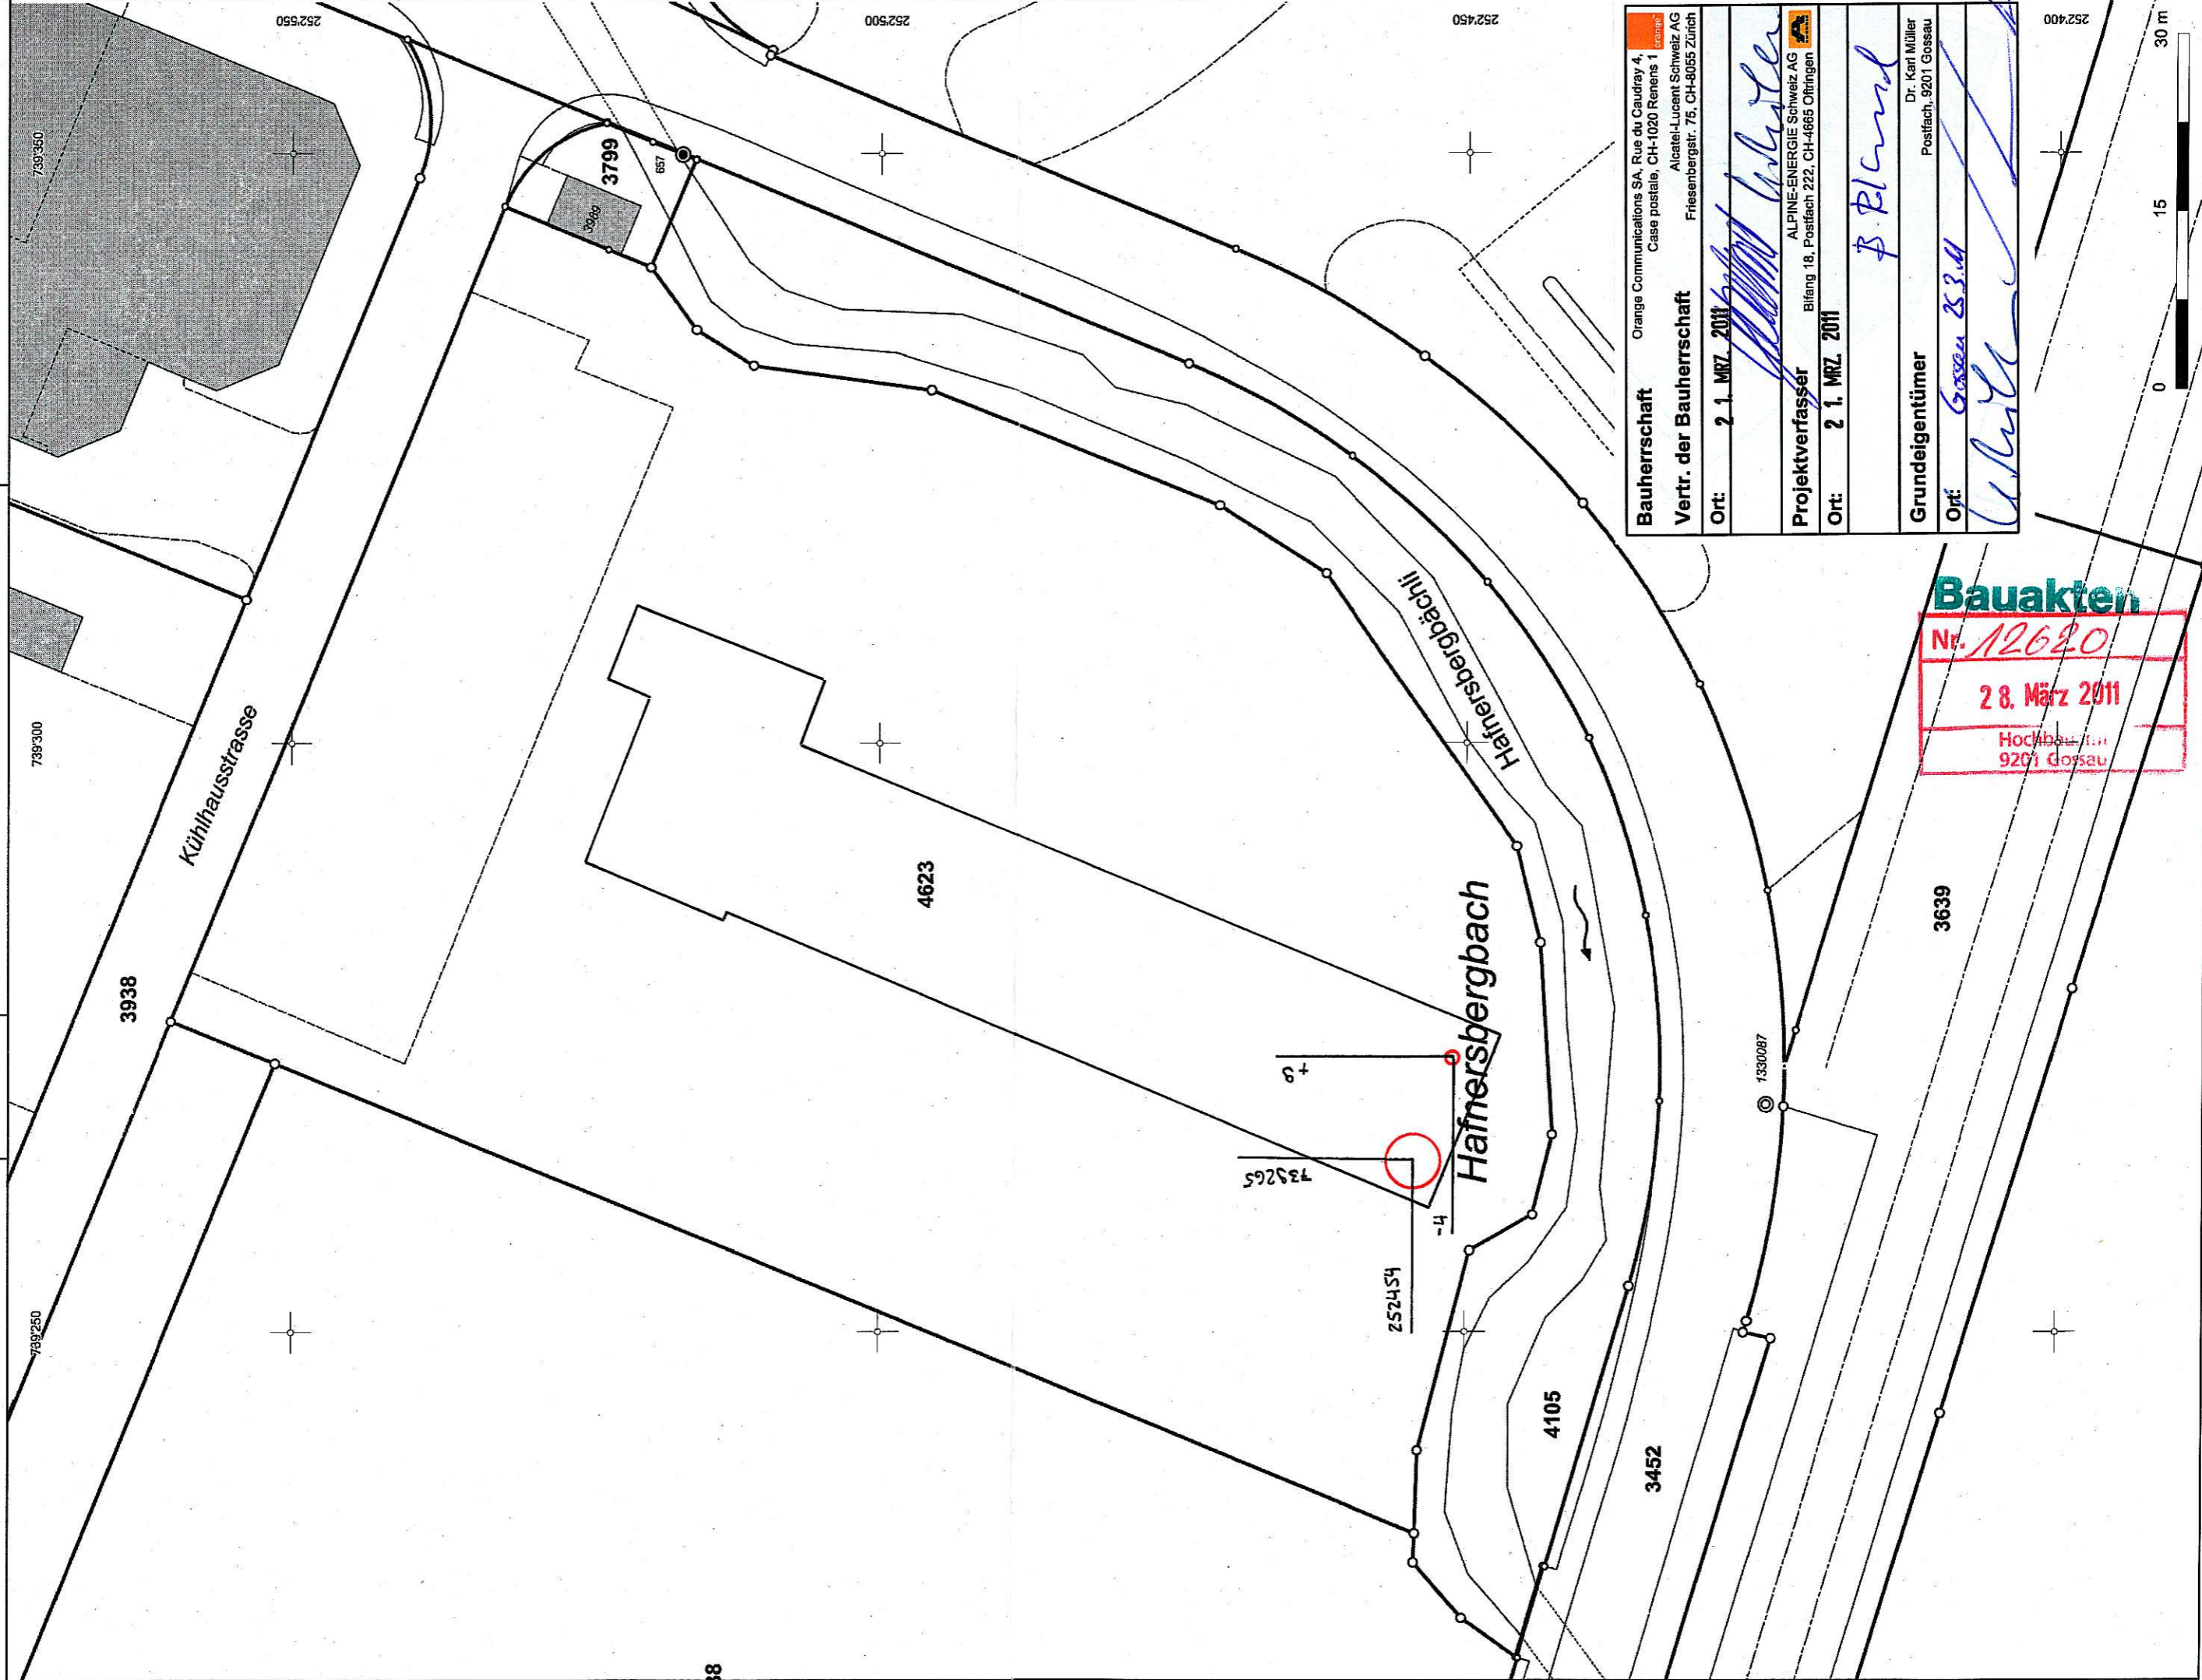


<b>Bauherrschaft</b>	Orange Communications SA, Rue du Caudray 4, Case postale, CH-1020 Renens 1
<b>Vertr. der Bauherrschaft</b>	Alcatel-Lucent Schweiz AG Friesenbergstr. 75, CH-8055 Zürich
<b>Ort:</b>	21. MRZ. 2011
<b>Projektverfasser</b>	ALPINE-ENERGIE Schweiz AG Bilang 18, Postfach 222, CH-4865 Oftringen
<b>Ort:</b>	21. MRZ. 2011
<b>Grundeigentümer</b>	Dr. Karl Müller Postfach, 9201 Gossau
<b>Ort:</b>	Gossau 28.3.11

**Bauakten**  
Nr. 12620  
28. März 2011  
Hochbauamt  
9201 Gossau

**Bauherrschaft** Orange Communications SA, Rue du Caudray 4, Case postale, CH-1020 Renens 1  
**Vertr. der Bauherrschaft** Alcatel-Lucent Schweiz AG, Friesenbergstr. 75, CH-8055 Zürich  
**Ort:** 21. MRZ. 2011  
**Projektverfasser** ALPINE-ENERGIE Schweiz AG, Bifang 18, Postfach 222, CH-4665 Oftringen  
**Ort:** 21. MRZ. 2011  
**Grundeigentümer** Dr. Karl Müller, Postfach, 9201 Gossau  
**Ort:** Gossau 25.3.11

**Bauakten**  
 Nr. 12620  
 28. März 2011  
 Hochbauamt  
 9201 Gossau

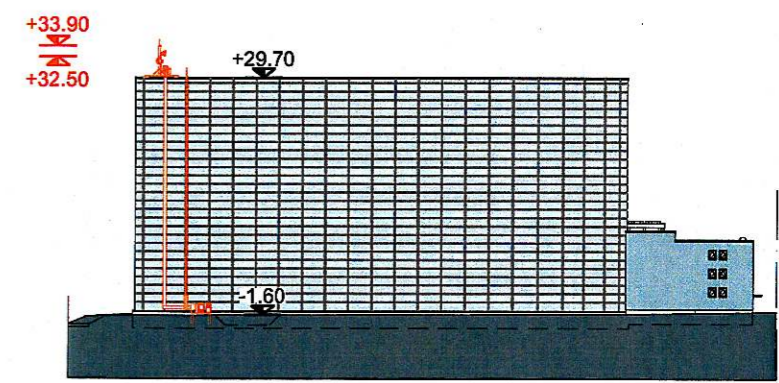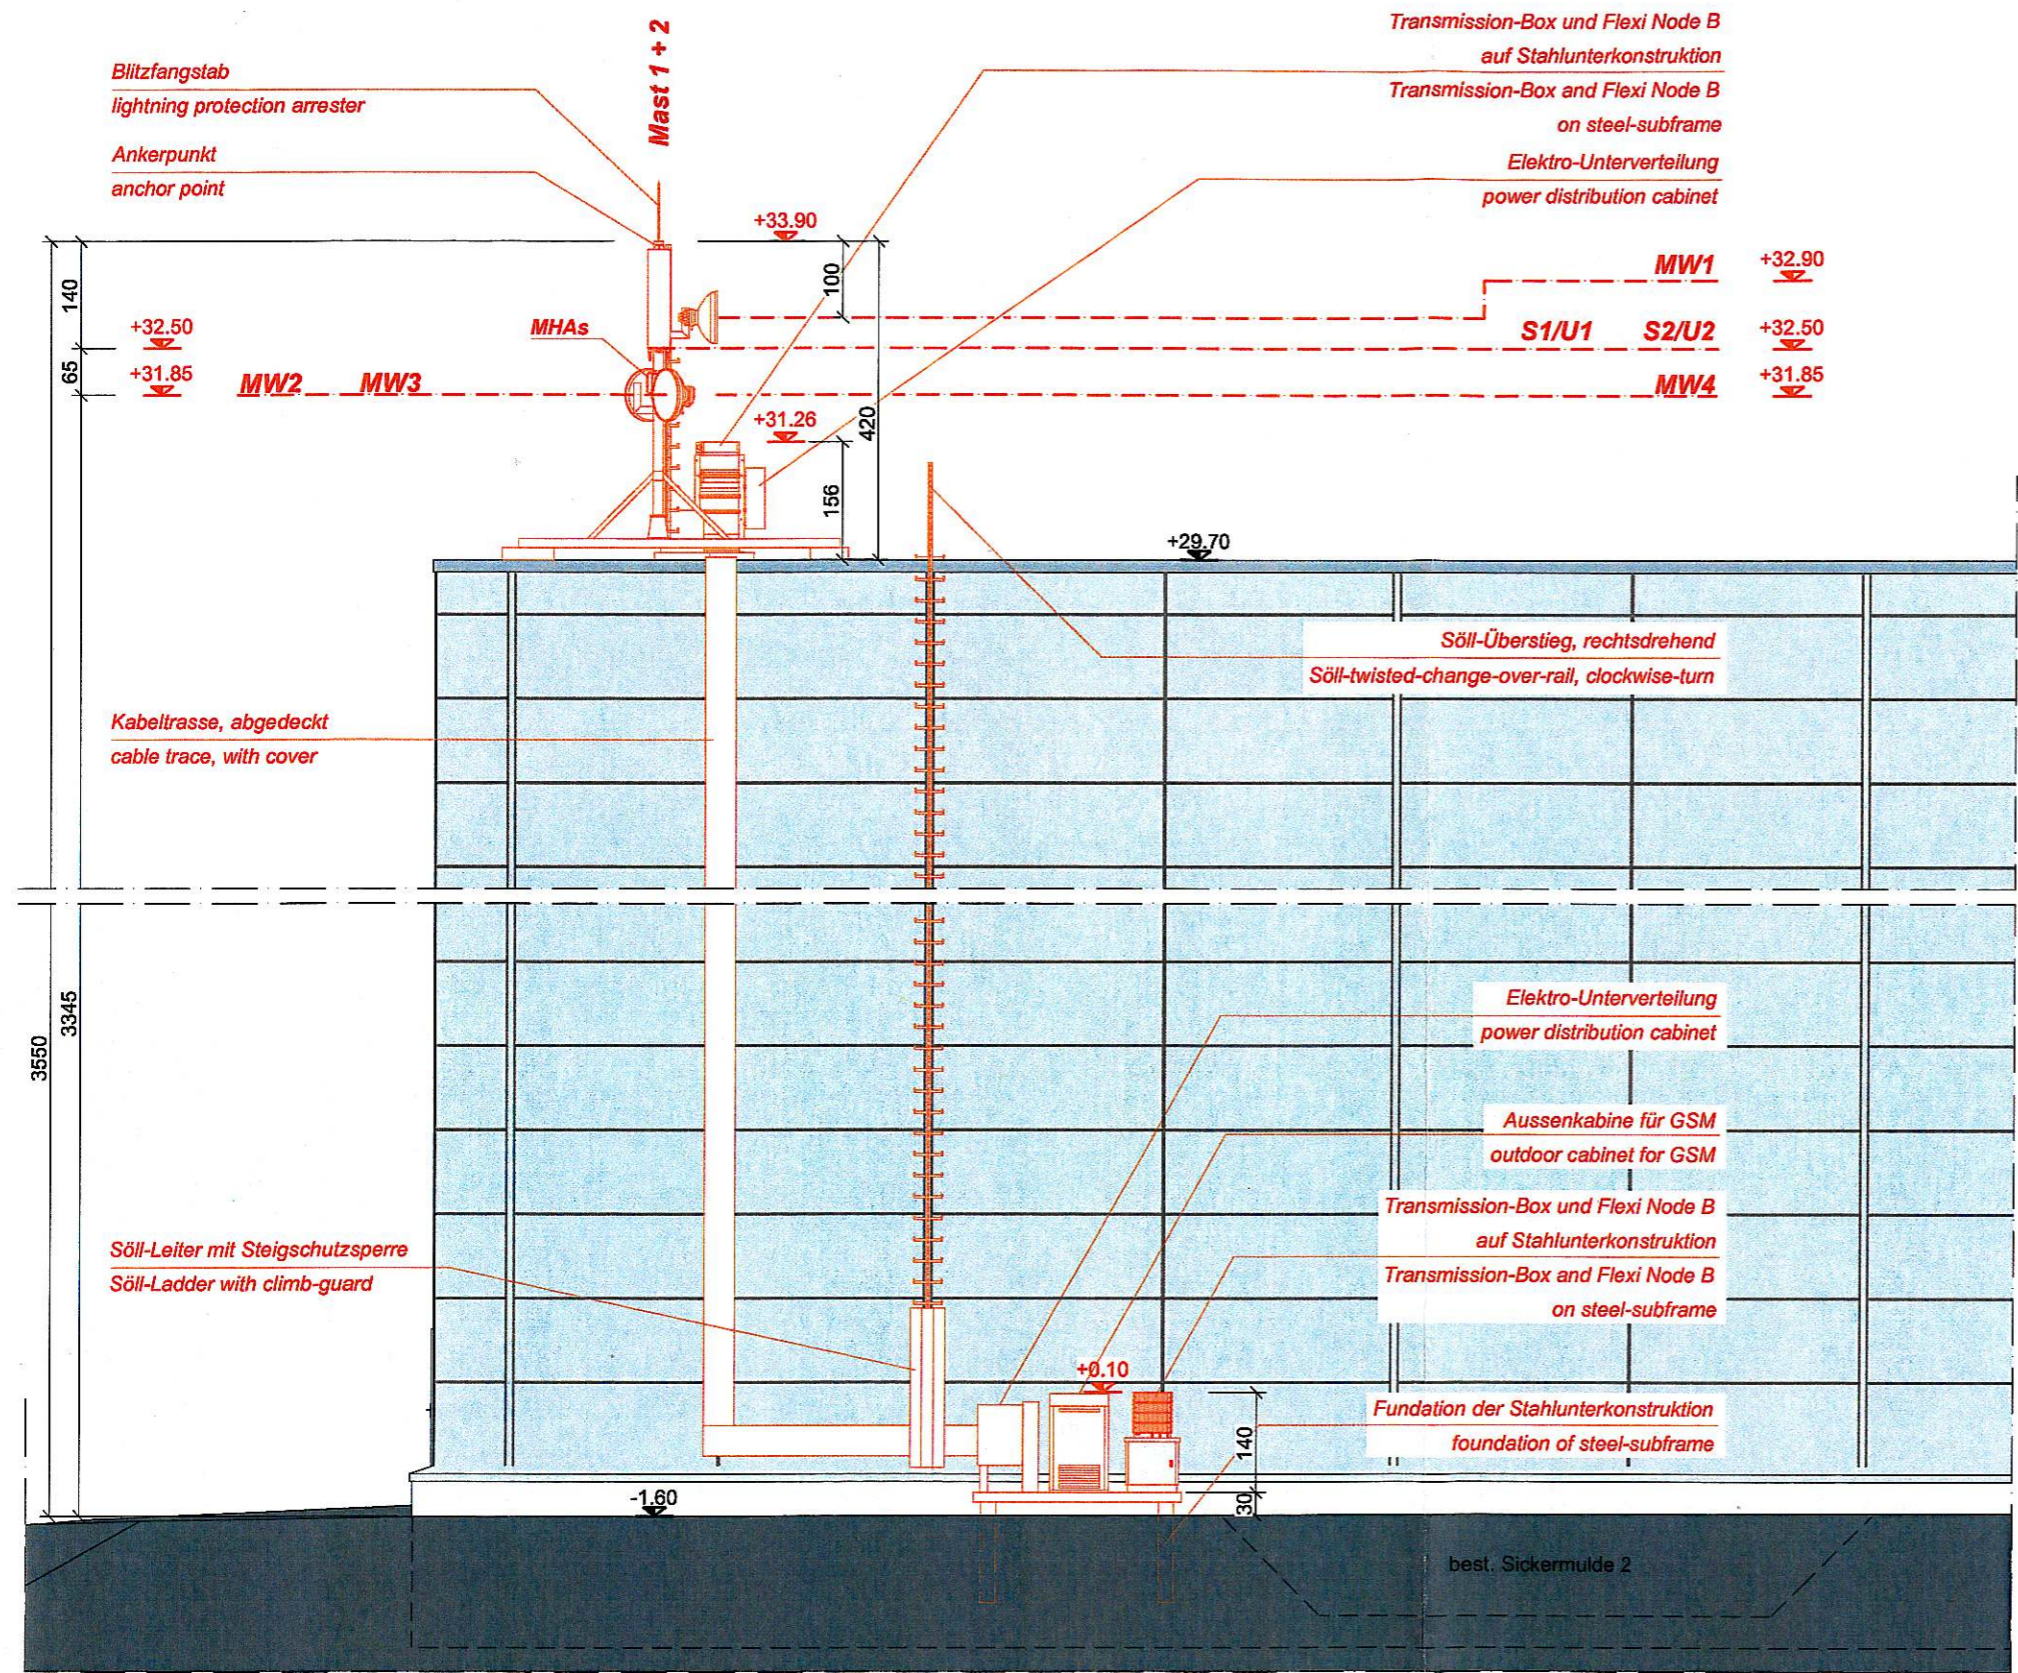

**OST ANSICHT  
 EAST ELEVATION**


1:1000 0 10 20 30 40 50m

**OST ANSICHT  
 EAST ELEVATION**

1:100 0 1 2 3 4 5m

— neu / new  
 — bestehend / existing  
 — Abbruch / demolition

ALPINE-ENERGIE Schweiz AG  
 Bifang 18 / Postfach 222  
 CH-4665 Oftringen - AG  
 Tel +41 62 788 90 00  
 Fax +41 62 788 90 10  
 e-mail info@alpine-energie.ch

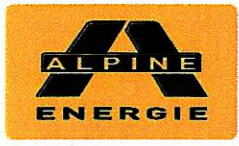

A3 ORIGINAL  
 0 1 2 3 4  
 Zentimeter

- GA Drawings
- BP Drawings
- DD Drawings
- As Built Drawings

Beschrieb		ALPINE-ENERGIE Schweiz AG				Orange   ALU	
lvs.		Vs.	Date	Checked	Date	App.	Date
A	BP-Drawings	oml	18.03.11	oml	18.03.11		

Adresse  
 Kühlhausstrasse  
 Parz. Nr. 4623  
 9201 Gossau  
 Seite  
 3 / 4

SITE ID SG\_0088A  
 GSM ER  
 UMTS ER  
 OTHER  
 OTHER



Orange Communications SA  
 Rue du Caudray 4  
 Case postale  
 1020 Renens 1  
 Tel +41 21 216 10 10  
 Fax +41 21 216 15 15

BP  
 OTHER OPERATOR  
 UMTS ER  
 GSM ER  
 SITE ID SG\_0088A