Walter Zoo AG

Erschliessung Walter Zoo, Gossau

vom Stadtrat erlassen

am

Stadtpräsident

Stadtschreiberin

öffentlich aufgelegt von / bis

Längsschnitte

Strassenbau

Massstab: **1:100**	Datum 31.10.2022	Rev. A)	Auflageprojekt
Format: 30 / 105	Gez./Vis. mov / Bra	Rev. B)	Plan Nr: 2284.3230-30
Filename:		Rev. C)	

FPREISIGAG

BAUINGENIEUERE UND PLANER SIA USIC
SCHREINERSTRASSE 1, CH-9000 ST. GALLEN, T 071 220 82 24
WWW.PREISIGAG.CH

Längsschnitt 1
Buswendeschlaufe

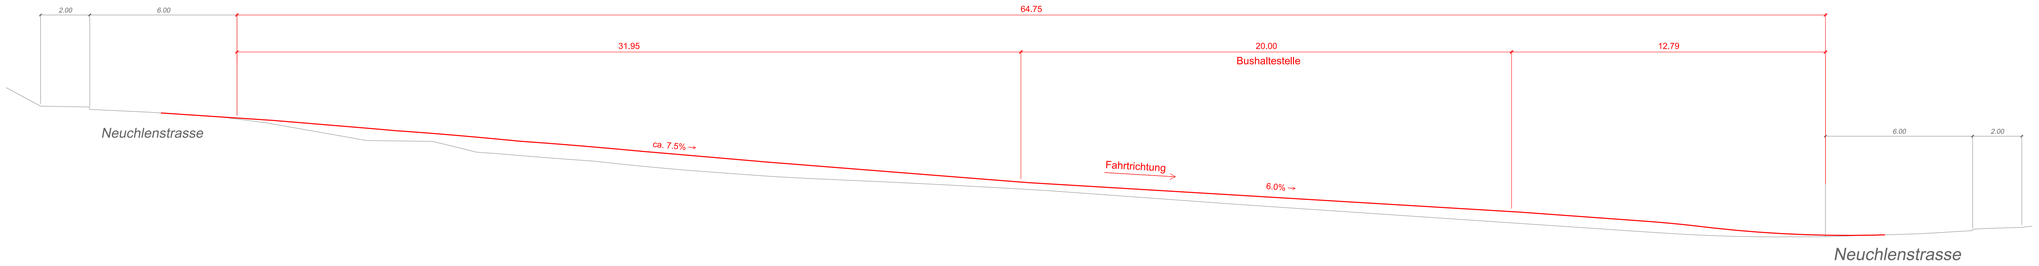

720 m ü.M.

Längsschnitt 2
Zufahrt

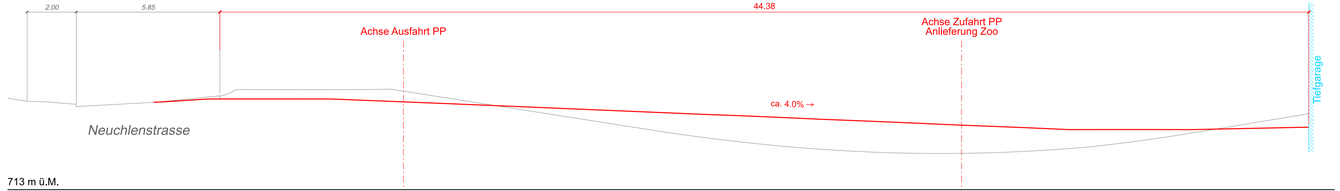

713 m ü.M.