



Schnitt E-E 1:250

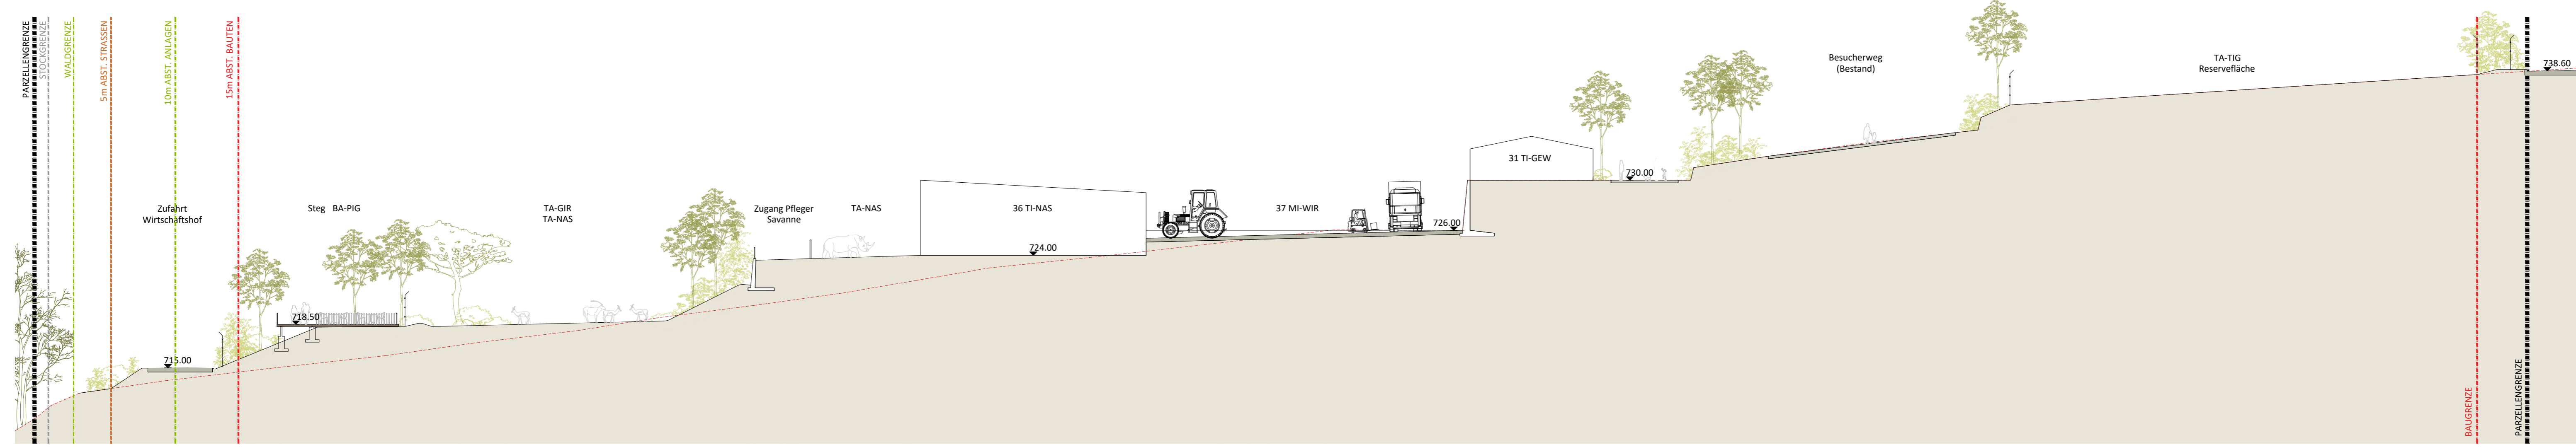


Schnitt F-F 1:250


Schnitt erweitert Richtung Osten, Revisionsdatum: 26.11.2021

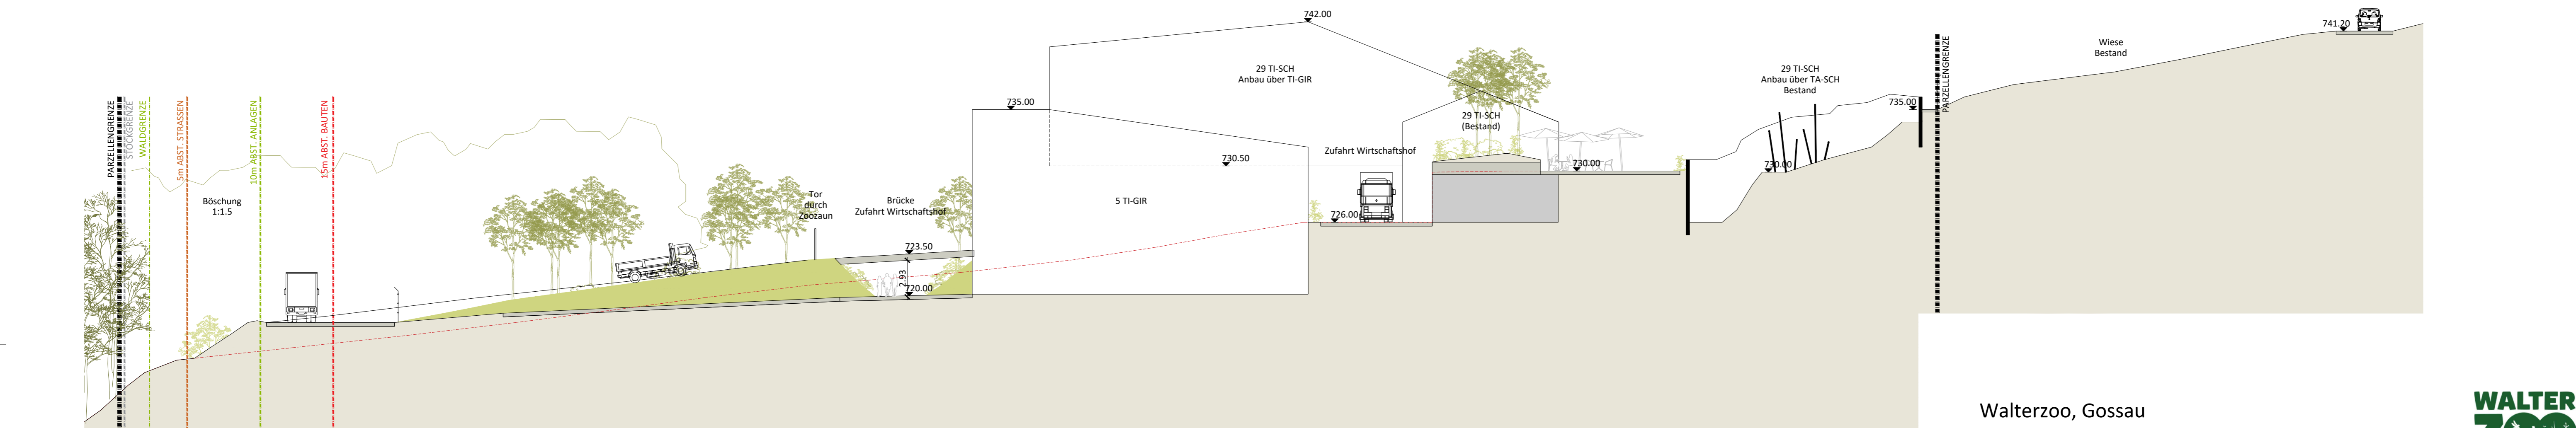

Schnitt G-G 1:250

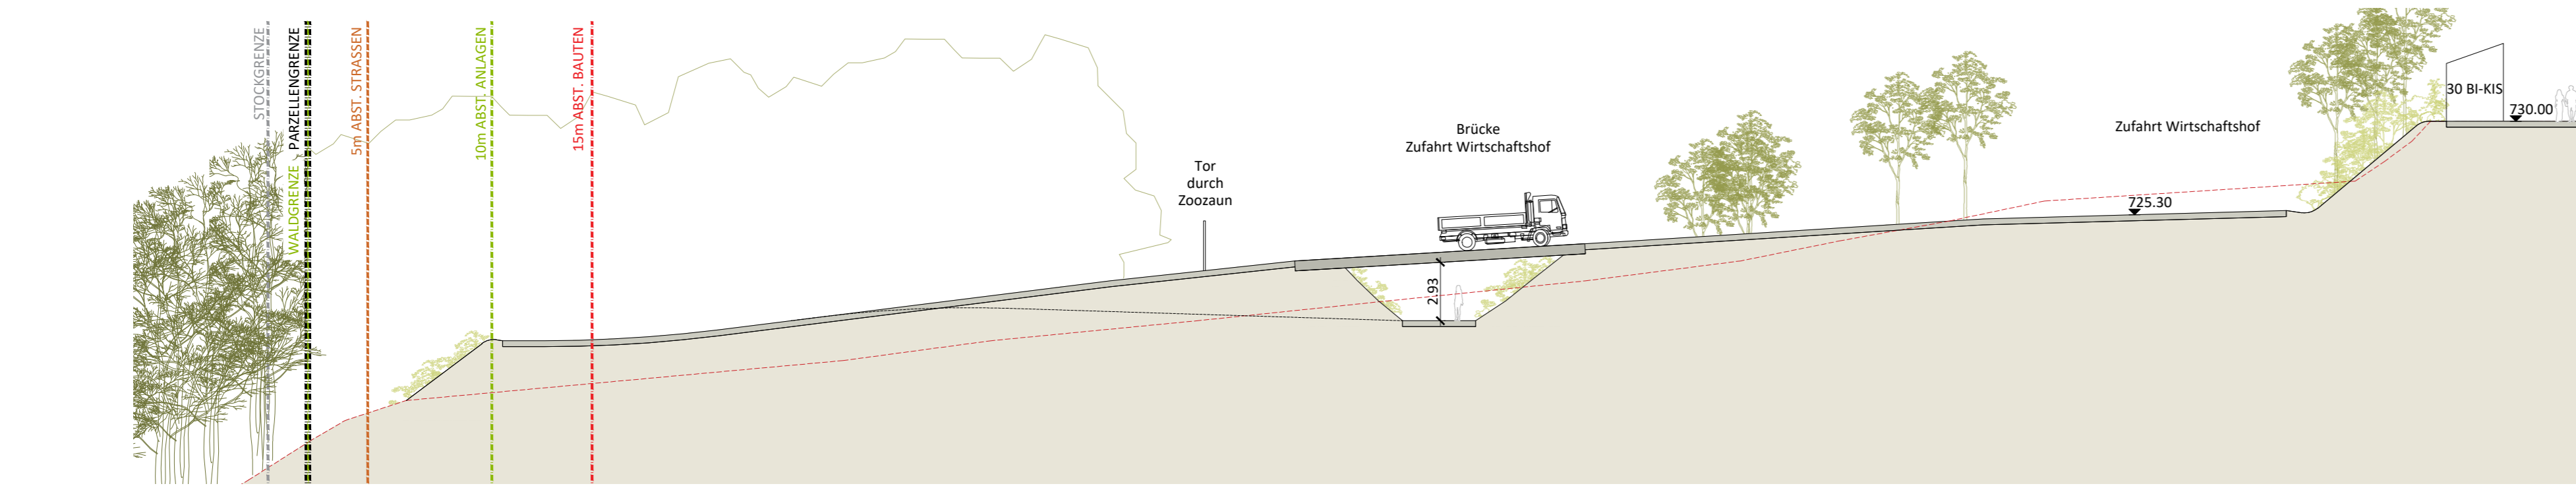


Schnitt H-H 1:250

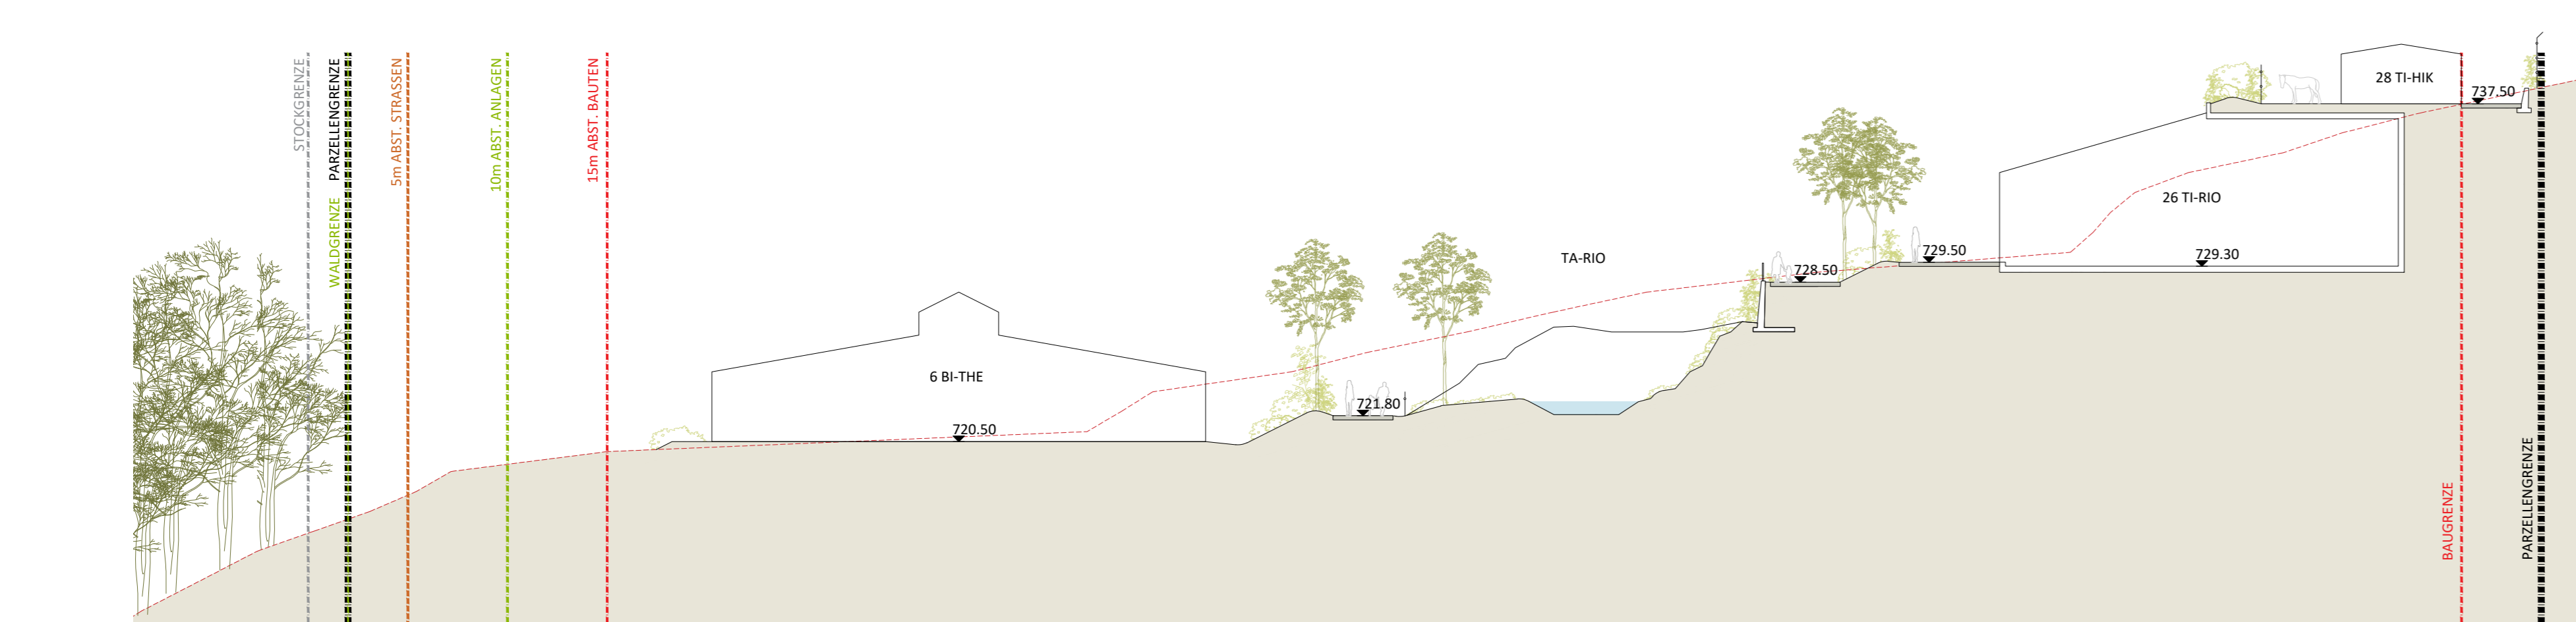

Walterzoo, Gossau
Bauherrschaft Walter Zoo AG Gossau



Übersicht

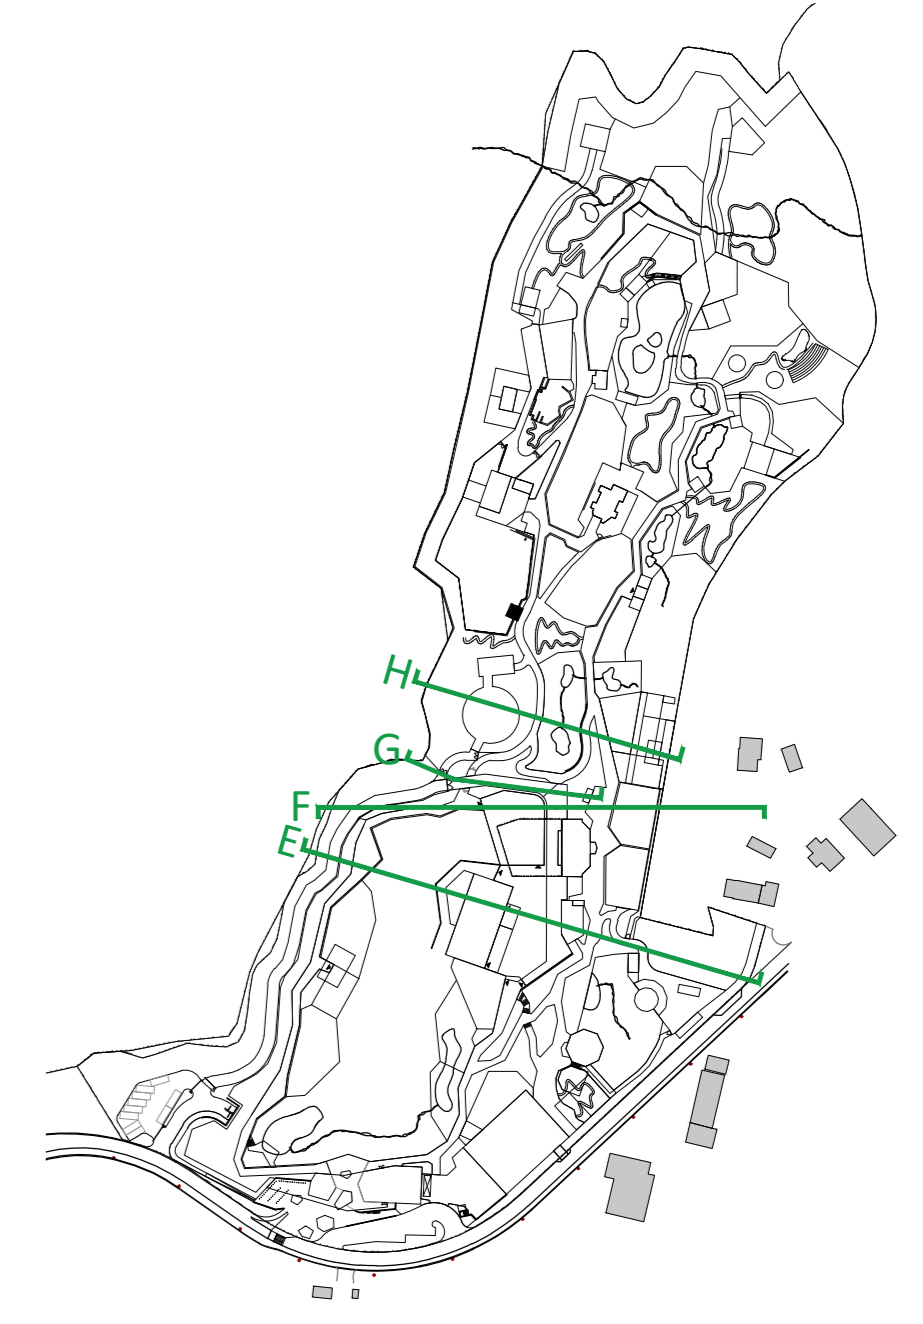

Schnitte E-H

Massstab	1:250
Phase	Masterplan
Datum	17.09.2020
Revision	31.10.2022

Plannummer	989-16
Plangrösse	60x84
Gezeichnet	mf
Kontrolliert	