

Objekt | GMOS, Umbau und Erweiterung LKW- und Autoreparaturwerkstatt (Gebäude F), Industriestrasse, 9201 Gossau
Bauherr | Genossenschaft Migros Ostschweiz, Industriestrasse 47, 9201 Gossau

Situation

M. 1:500

Plan-Nr. 5676_001

Gezeichnet: sc | Grösse: 63x30 | Datum: 19.12.2017 | Revision: --

Baueingabe

Plan eingesehen und mit dem Näherbaurecht und den baulichen Anpassungen der Umgebungsfläche einverstanden.




Grundeigentümer KTN 3306 und KTN 3135

Ort, Datum Gossau, *22.12.2017*.....

Name

±0.00 = FB. Erdgeschoss = 645.00 m ü.M.



 Bestehend	_____	_____	_____
 Abbruch	_____	_____	_____
 Neu	_____	_____	_____
	_____	_____	_____

Gossau SG, 21.12.2017


Bauakten

Nr. *14669*
- 4. Jan. 2018
Hochbauamt
9201 Gossau

Bauherrschaft & Grundeigentümer _____

Architekt _____

3366

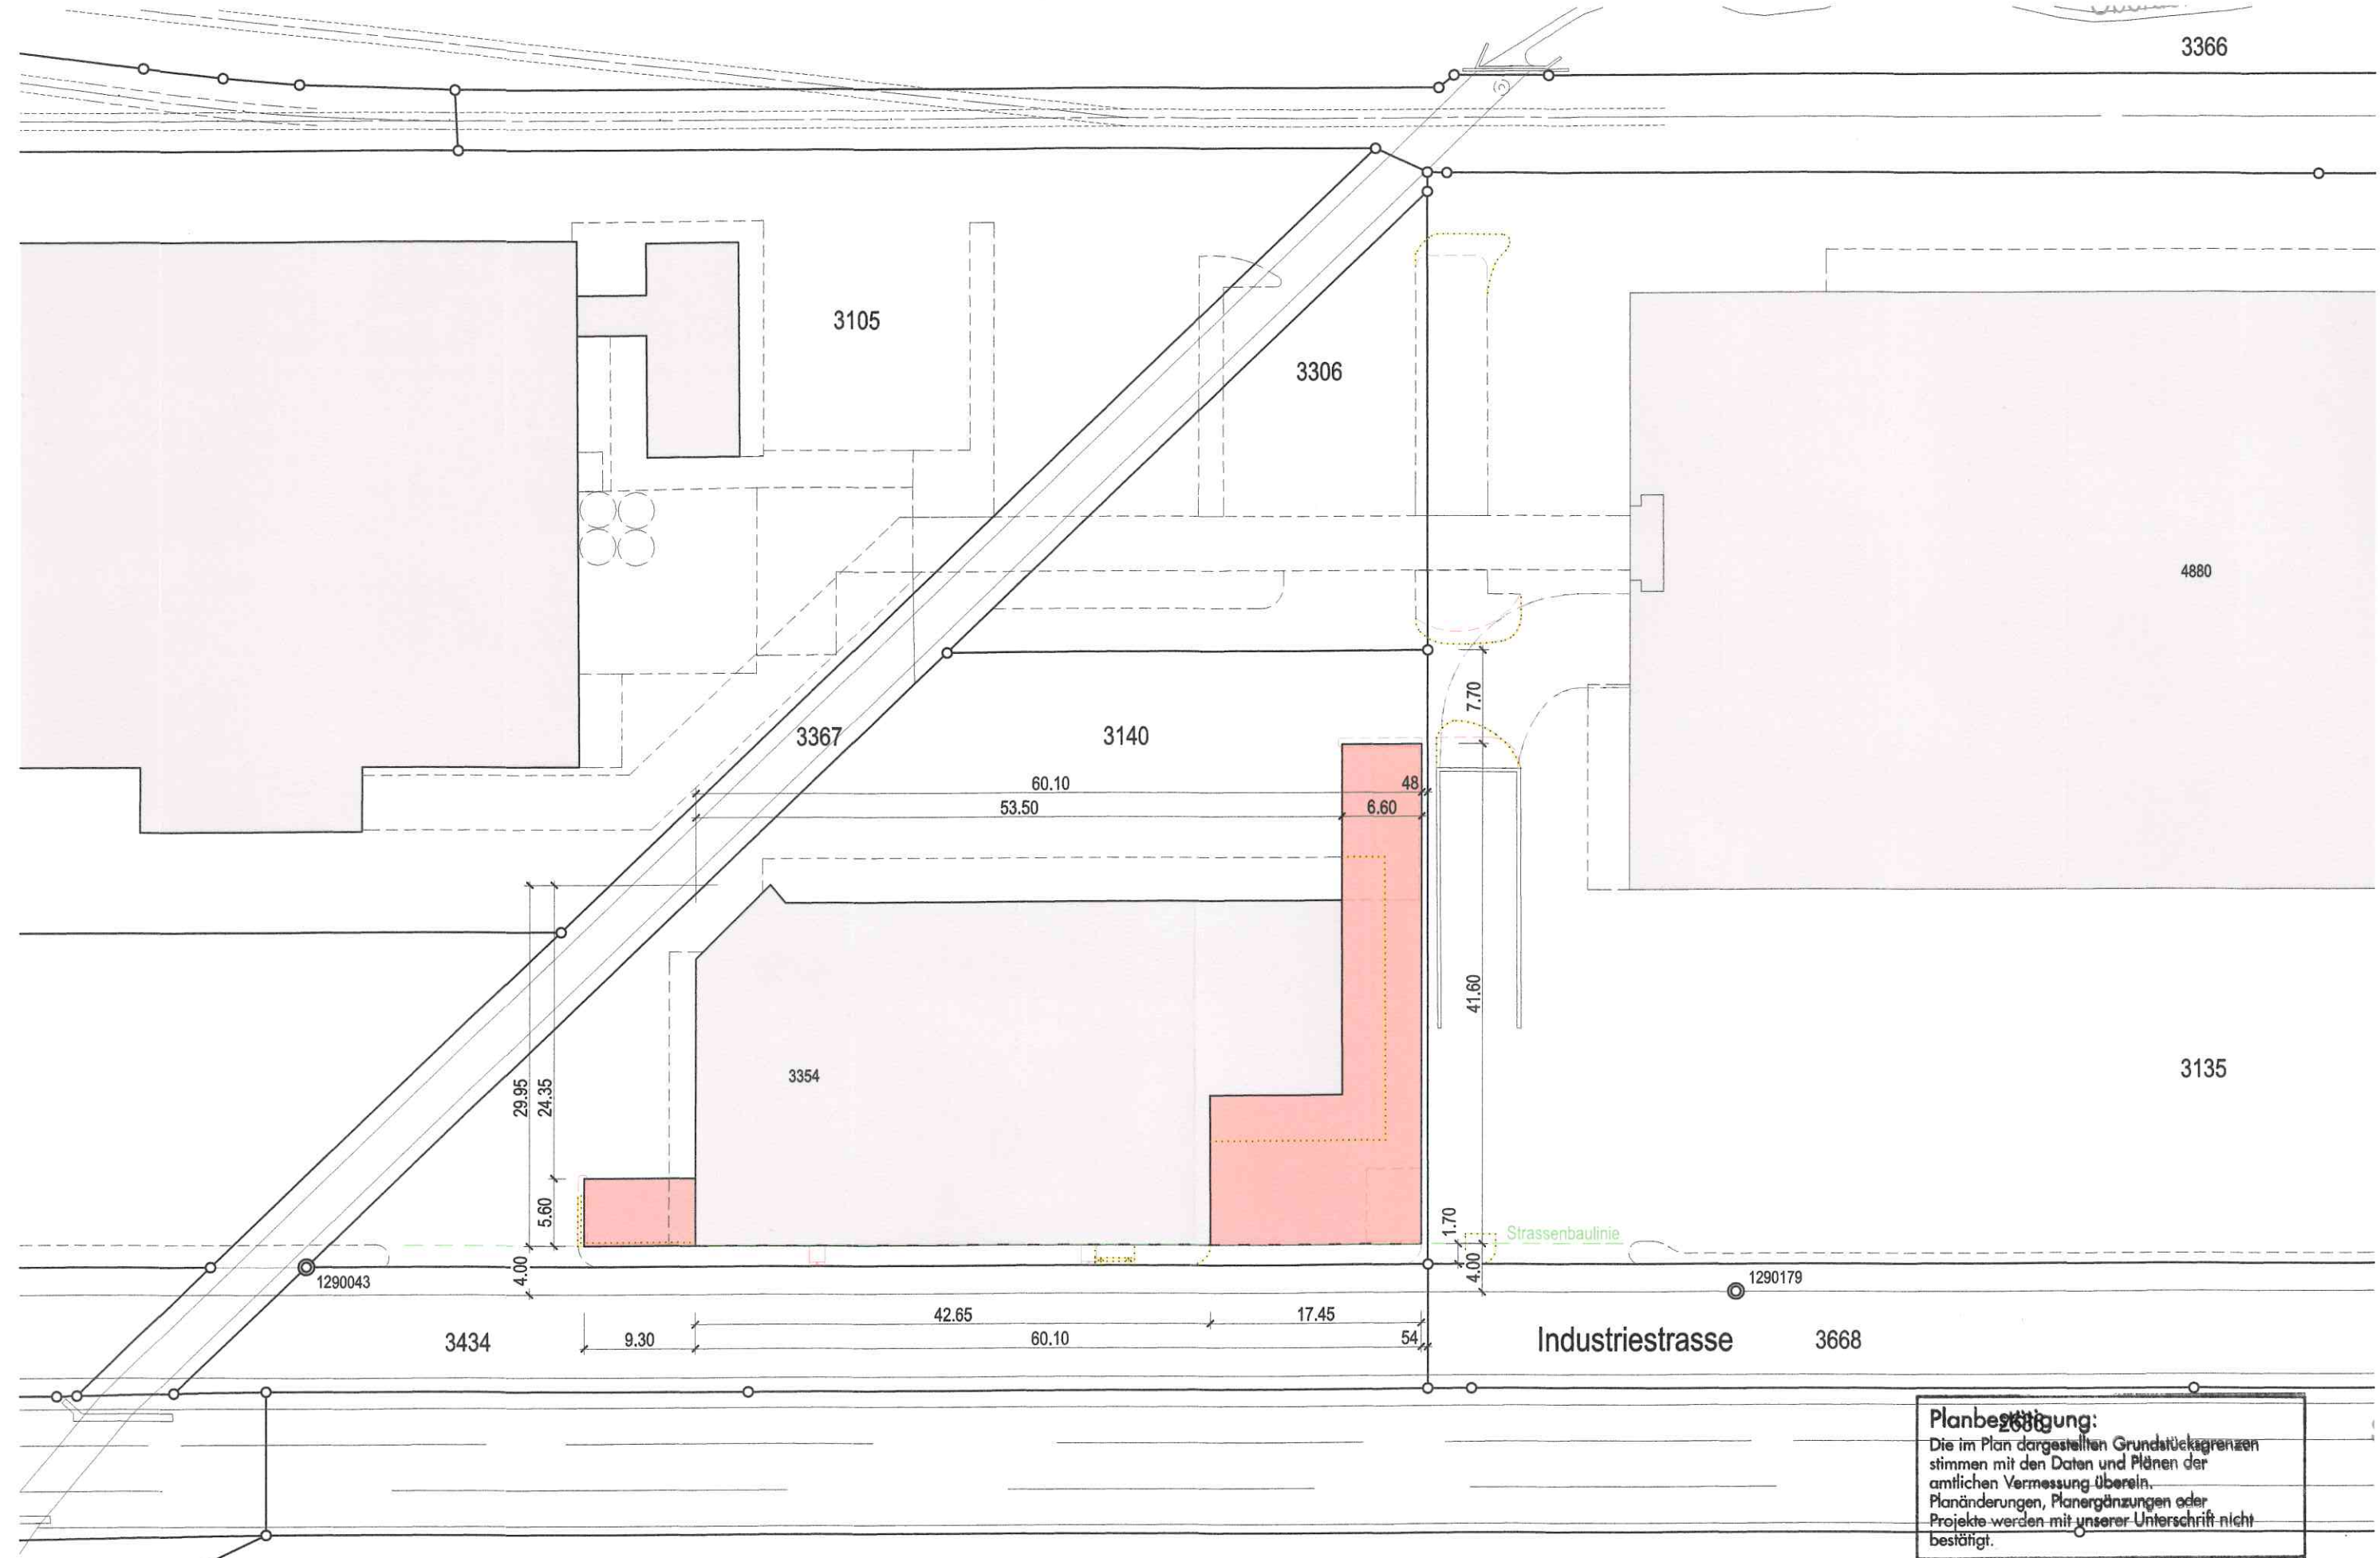

Planbestätigung:
 Die im Plan dargestellten Grundstücksgrenzen stimmen mit den Daten und Plänen der amtlichen Vermessung überein. Planänderungen, Planergänzungen oder Projekte werden mit unserer Unterschrift nicht bestätigt.

GEOINFO Vermessungen AG, Herisau
 Datum: 20. Dec 2017
 Unterschrift: *[Signature]*