
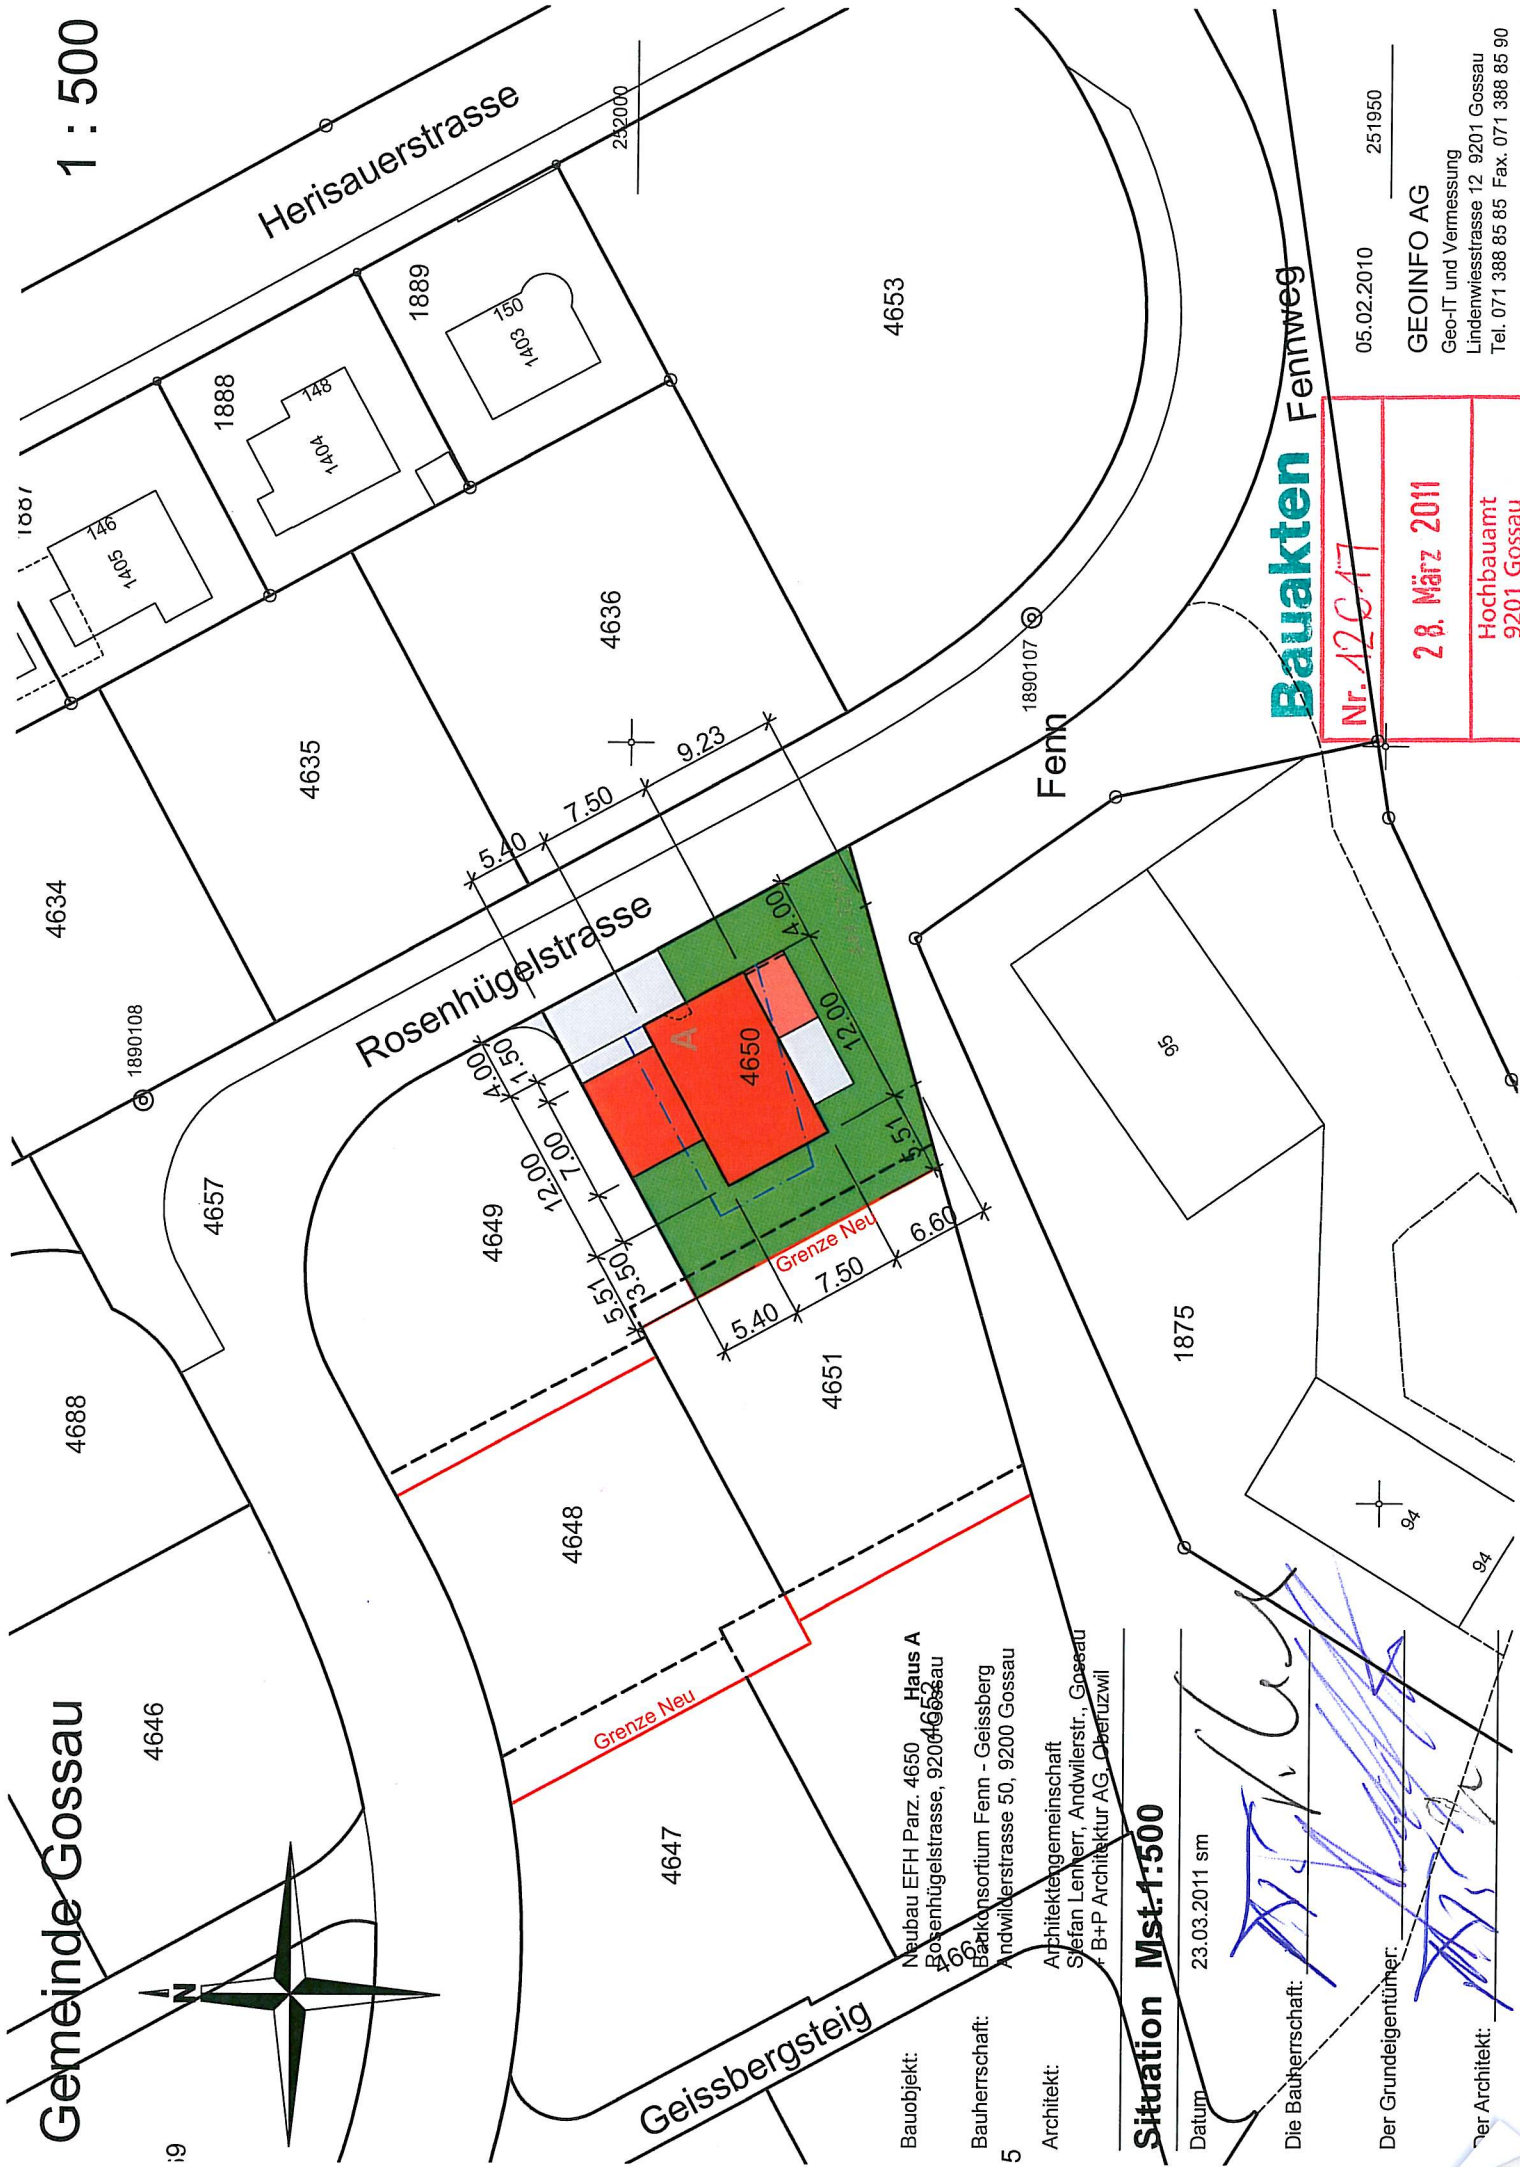


Gemeinde Gossau

1 : 500

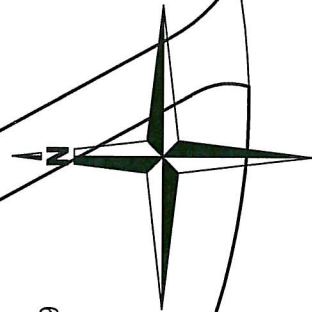

Bauobjekt: Neubauf EFH Parz. 4650 Haus A
 Rosenhügelstrasse, 9201 Gossau
 Bauherrschaft: Baukonsortium Fenn - Geissberg
 Andwilerstrasse 50, 9201 Gossau
 Architekt: Architektengemeinschaft
 Stefan Lenherr, Andwilerstr., Gossau
 B+P Architektur AG, Oberuzwil

Situation Mst:1:500

Datum 23.03.2011 sm

Die Bauherrschaft:

Der Grundeigentümer:

Der Architekt:

Bauakten Fennweg

Nr. 12017

28. März 2011

Hochbauamt
9201 Gossau

05.02.2010

25.1950

GEOINFO AG

Geo-IT und Vermessung

Lindenwiesstrasse 12 9201 Gossau

Tel. 071 388 85 85 Fax. 071 388 85 90