


# Gemeinde Gossau 1:500

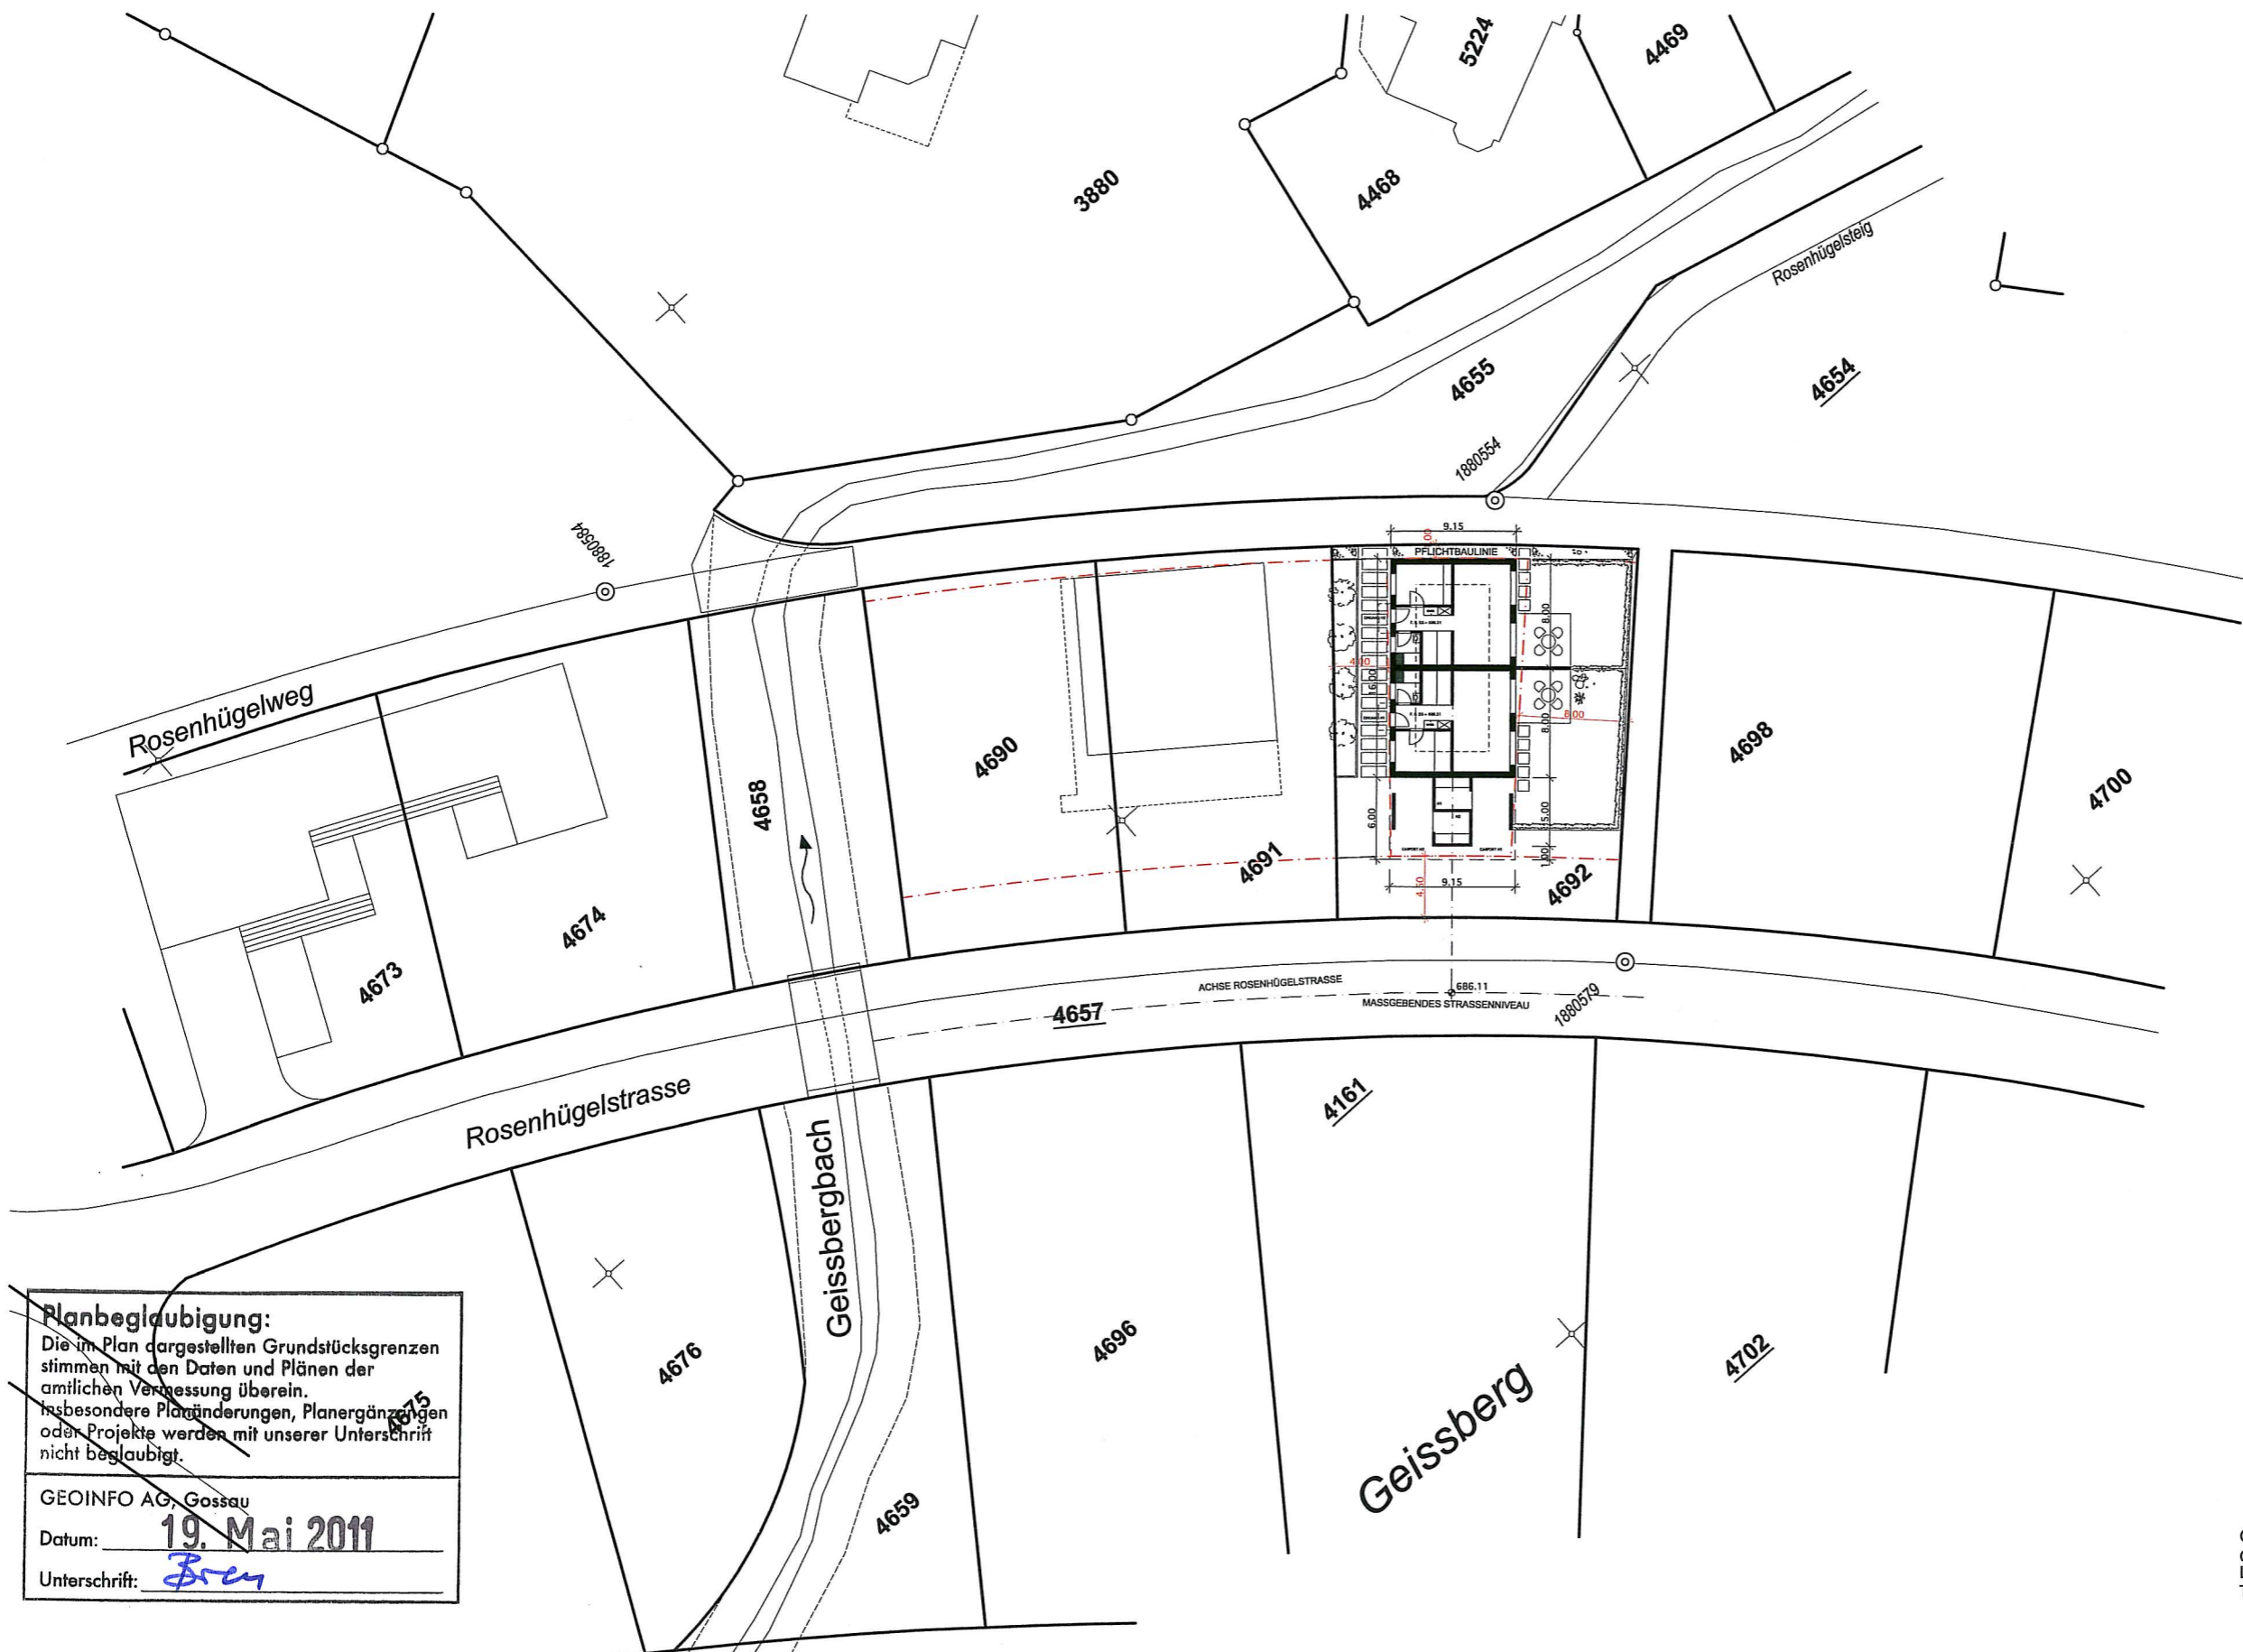

**Planbeglaubigung:**  
 Die im Plan dargestellten Grundstücksgrenzen stimmen mit den Daten und Plänen der amtlichen Vermessung überein.  
 Insbesondere Planänderungen, Planergänzungen oder Projekte werden mit unserer Unterschrift nicht beglaubigt.

GEOINFO AG, Gossau  
 Datum: 19. Mai 2011  
 Unterschrift: Brey

GEOINFO AG  
 Geo-IT und Vermessung  
 Lindenwiesstrasse 12 9201 Gossau  
 Tel. 071 388 85 85 Fax. 071 388 85 90