



Stadtrat
Bahnhofstrasse 25
9201 Gossau



Teilstrassenplan Kirchstrasse - Säntisstrasse

24. Oktober 2018
Masstab 1:500


_____ am
vom Stadtrat erlassen

Stadtpräsident

Stadtschreiber

öffentliche Auflage

_____ am
vom Baudepartement des Kantons St. Gallen genehmigt
Mit Ermächtigung
Der Leiter des Rechtsdienstes des Tiefbauamtes

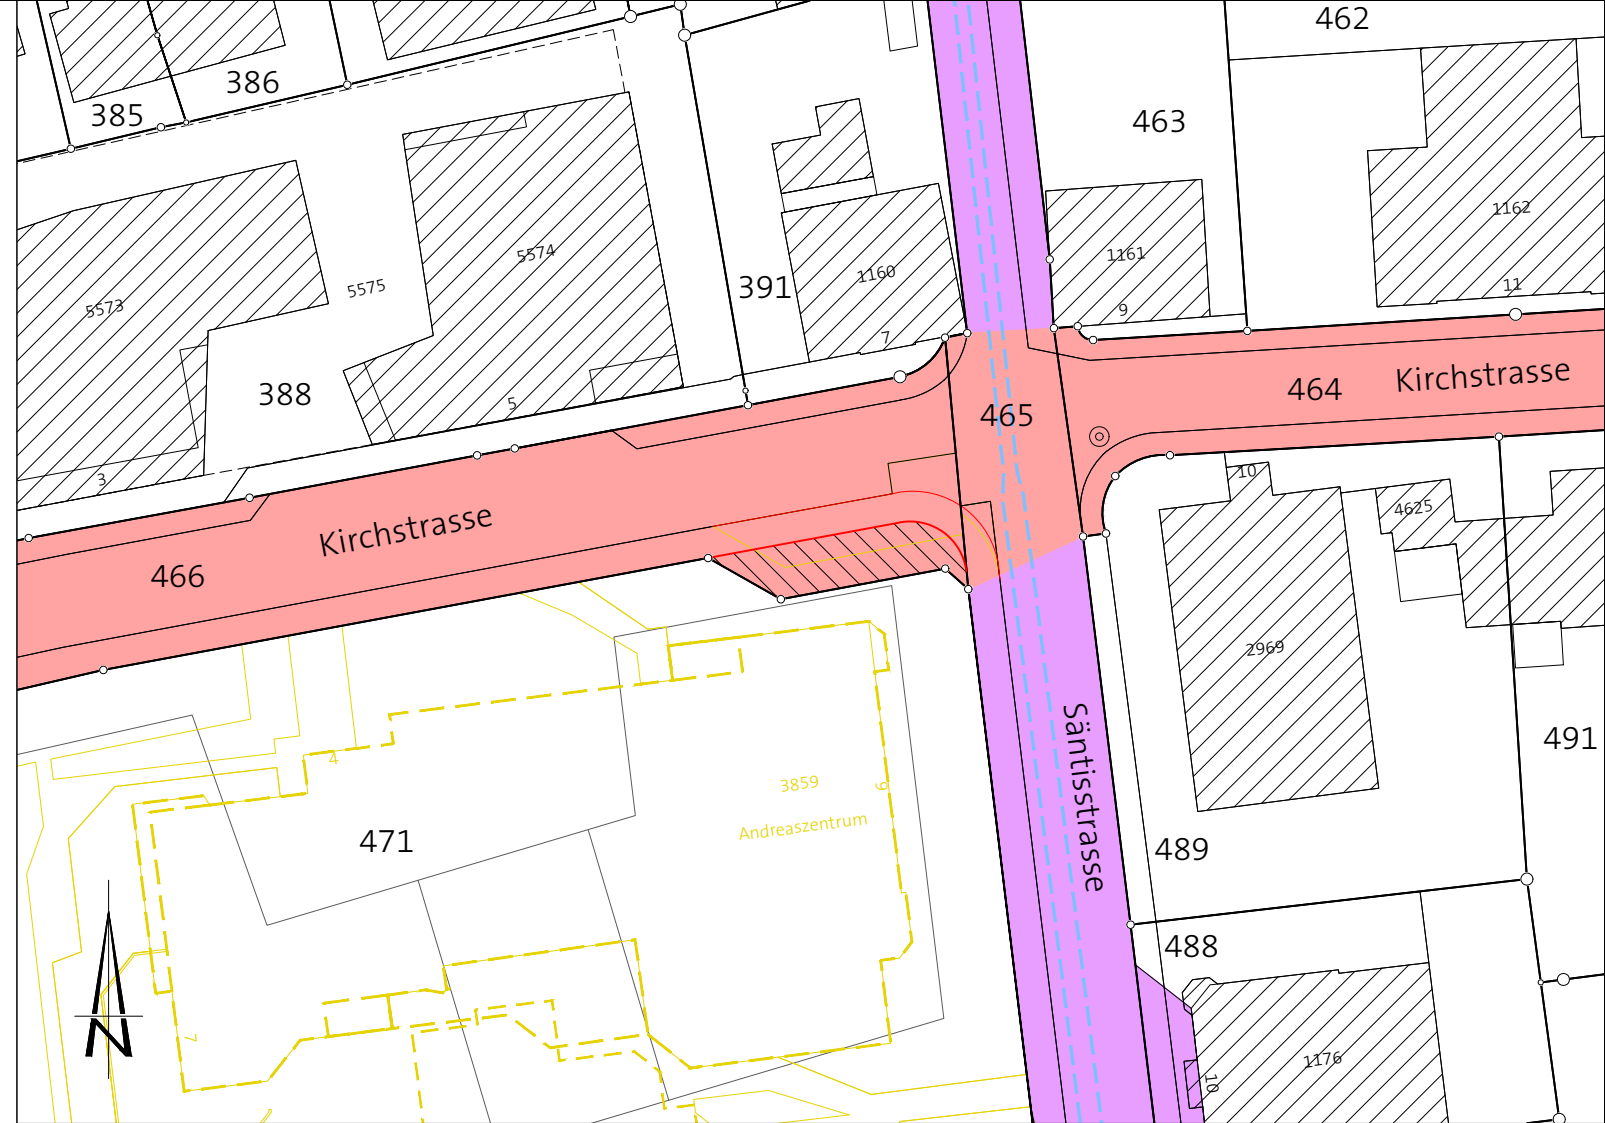


Festlegung



Gemeindestrasse 1. Klasse, aufzuheben

Hinweise

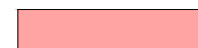


Gemeindestrasse 1. Klasse, bestehend




Gemeindestrasse 2. Klasse, bestehend




Baute und Anlage, abzurechnen

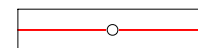

Parzelle, projektiert

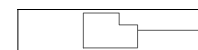

Bauprojekt vom 29. März 2017

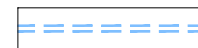

Gewässer, eingedolt



Stritmatter Partner AG | Vadianstrasse 37 | 9001 St. Gallen
T 071 222 43 43 | F 071 222 26 09
www.stritmatter-partner.ch | info@stritmatter-partner.ch

430/035/300/02_SNP/01/TSPL_Sana_181011.dwg, Bd-Mbe-ibu