

4606


Die Bauherrn  
Der Grundstück  
Der Architekt:

Bauobjekt: Neubau EFH Parz. 2905  
Fischergüetlistr. 7, 9200 Gossau  
Bauherrschaft: Sebastian u. Andrea Elser  
Kleinbergstrasse 18, 9000 St. Gallen  
Architekt: B+P Architektur AG, Fritschi Mantel  
Wilenstrasse 8a, 9240 Uzwil

Situation Mst.: 1:500

Dat.: 20.09.2018 sm

Nr. 14916  
23. Sep. 2018  
Hochbauamt  
9201 Gossau

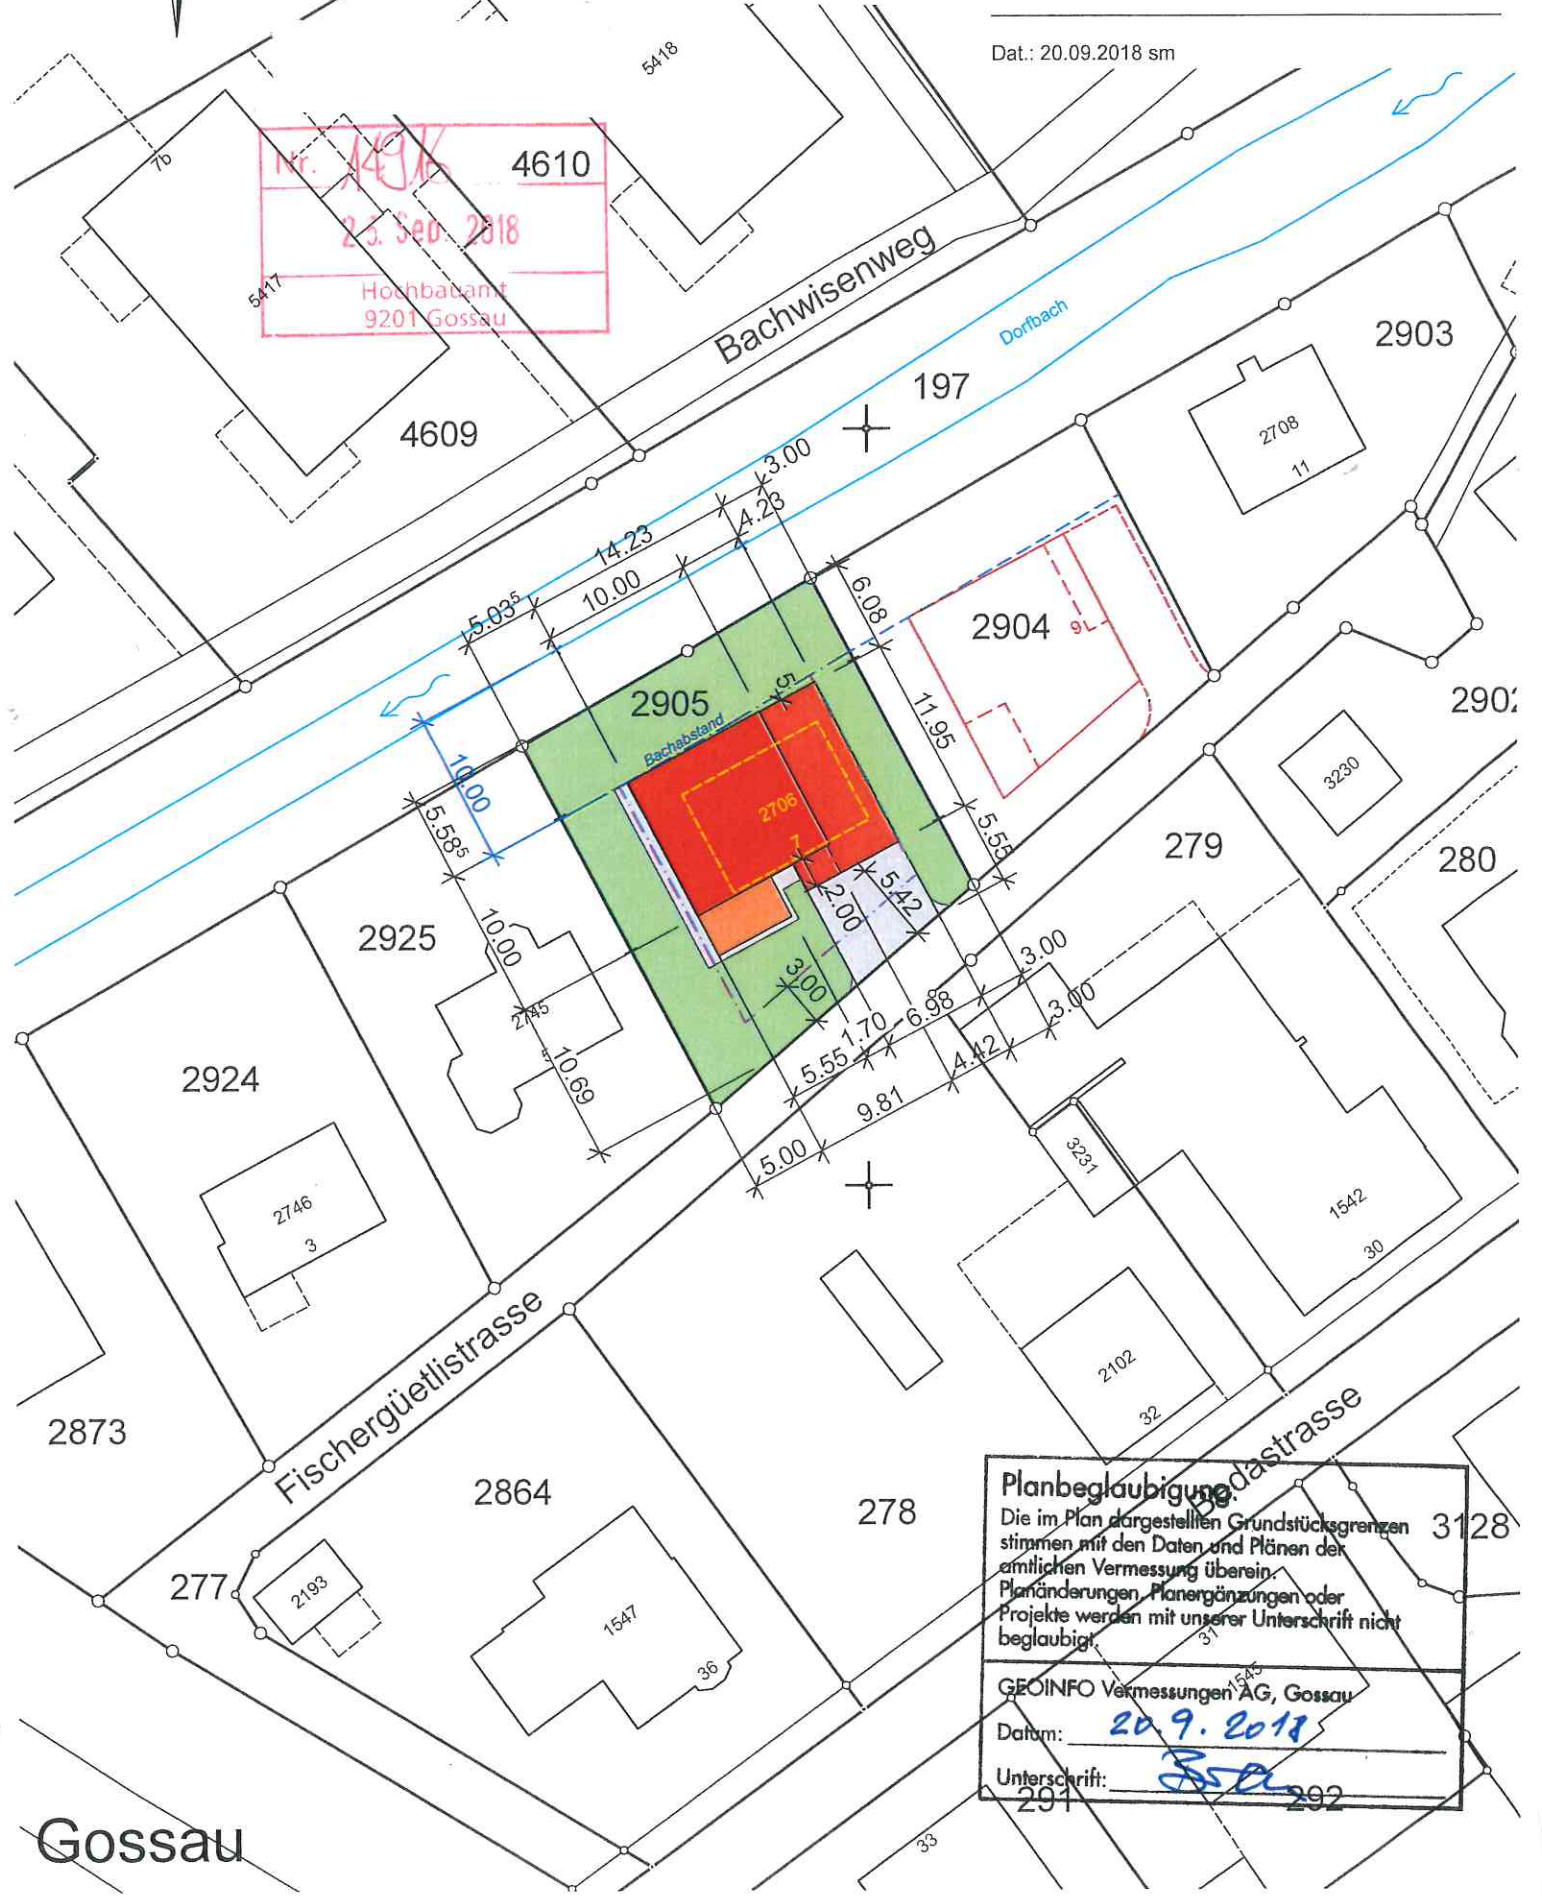

**Planbeglaubigung**  
Die im Plan dargestellten Grundstücksgrenzen stimmen mit den Daten und Plänen der amtlichen Vermessung überein. Planänderungen, Planergänzungen oder Projekte werden mit unserer Unterschrift nicht beglaubigt.  
GEOINFO Vermessungen AG, Gossau  
Datum: 20.9.2018  
Unterschrift: [Signature]

Gossau