bestehend:

- *Mischwasserleitung*
- *Meteorwasserleitung*
- *Schmutzwasserleitung*
- *Wasser*
- *Gas*
- *EW*
- *Swisscom*
- *UPC-Cablecom*

Anhang

Der genaue Verlauf der Leitungen und Anlagen ist vorläufig und ungefähr. Vor der eingegebenen Leitungsführung und der Lage der Anlagen in diesem Plan kann ungenau sein.

Die Lage der Anlagen und Leitungen wurde durch Einmessen aus bestehenden Kanalisationsplänen, Messungen / Pläne des Eigentümers, so wie die Lage der Schächte, Anlagen und Leitungen im Gelände, ermittelt und eingetragen.

Die Höhenangaben beziehen sich ausschliesslich auf Ausführungsplänen (Kanalisation) und können deshalb nicht mit den Kotes der amtlichen Vermessung übereinstimmen.

Von Gasleitungen muss deshalb die genaue Lage und die Höhe sämtlicher Leitungen und Anlagen durch Suchgrabungen festgestellt werden.

Steuer- und Fernmeldekabel sind nicht eingetragen in den Werkleitungskataster eingezeichnet.

Wir ebenso ebenfalls sämtliche Haftungen bei Beschädigung von Leitungen und den Folgeschäden von Leitungen, die nicht in den Werkleitungsplänen aufgelistet sind.

Bei Unterlassen von der Leitungsgut Stelle der Gemeinde zu benachrichten.

Oberbau Gehweg

Aufbau proj.

Asphalt Kies		5.0 cm
Fundationsschicht	UG 0/45	30.0 cm
Vlies		
Total Oberbau:		**ca. 35.0 cm**

Legende:

Holzpfosten alle 10 m
Bankett
Böschung
Gehweg Vollausbau

Stadtbuf
Bahnhofstrasse 25
9201 Gossau
Tel. 071 388 41 11
Fax 071 229 13 37

Stadt Gossau

Herzenwilerweg, Arnegg
Umlegung Wanderweg Bischofszellerstrasse

Situation 1:200

Bau-/Auflageprojekt

vom Stadtbuf erlassen		am
Stadtpräsident	Stadtschreiberin	
	öffentlich aufgelegt: von / bis	

wälli AG Ingenieure
Heiligkreuzstrasse 5
9008 St. Gallen

T +41 58 100 00 05
st.gallen@waelli.ch
www.waelli.ch
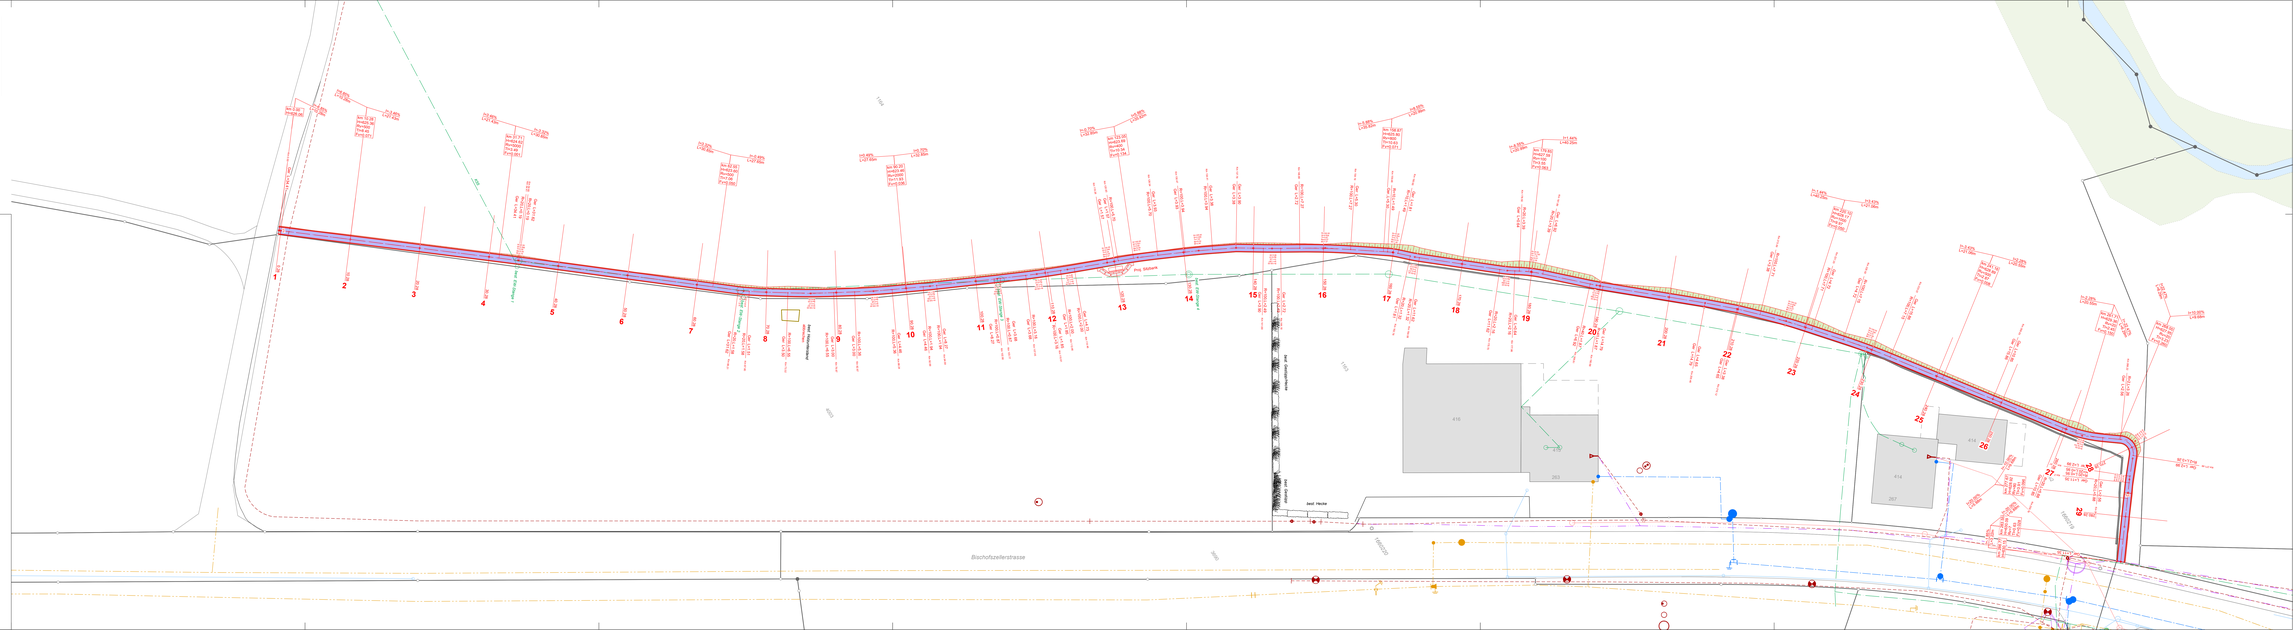
Projekt:	hbo	jdw	02.04.2026	3105-0782-31
	Gez.	Kontr.	Datum	Plan Nr.
Änderungen:				Reg. Nr.
				45 x 184
Projektverfasser	Gez.	Kontr.	Datum	Plangrösse