




Stadtrat
Bahnhofstrasse 25
9201 Gossau
Tel. 071 388 41 11

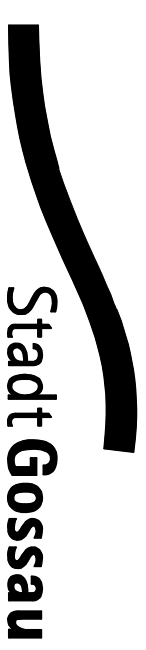

Stadt Gossau

Sondernutzungsplan Lindenbergbach, Abschnitt Friedberg bis Dorfbach

Verzicht Festlegung Gewässerraum nach Art. 41a GSchV

Situation 1:2'000

vom Stadtrat beschlossen am

Stadtpäsident

Stadtschreiber

Öffentlich aufgelegt von / bis

Genehmigt vom Amt für Raumentwicklung und Geoinformation am

Der Amtsleiter


Projekt:	GM	RO	10.03.2022	2018-286.01
Gez.	Kontr.	Datum	Plan Nr.	
Änderungen:				Reg. Nr.




Tiefbauamt
Bahnhofstrasse 25
9201 Gossau SG
Tel. 071 388 43 90

Stadt Gossau


Gez.	Kontr.	Datum	Plangrösse
			630X300

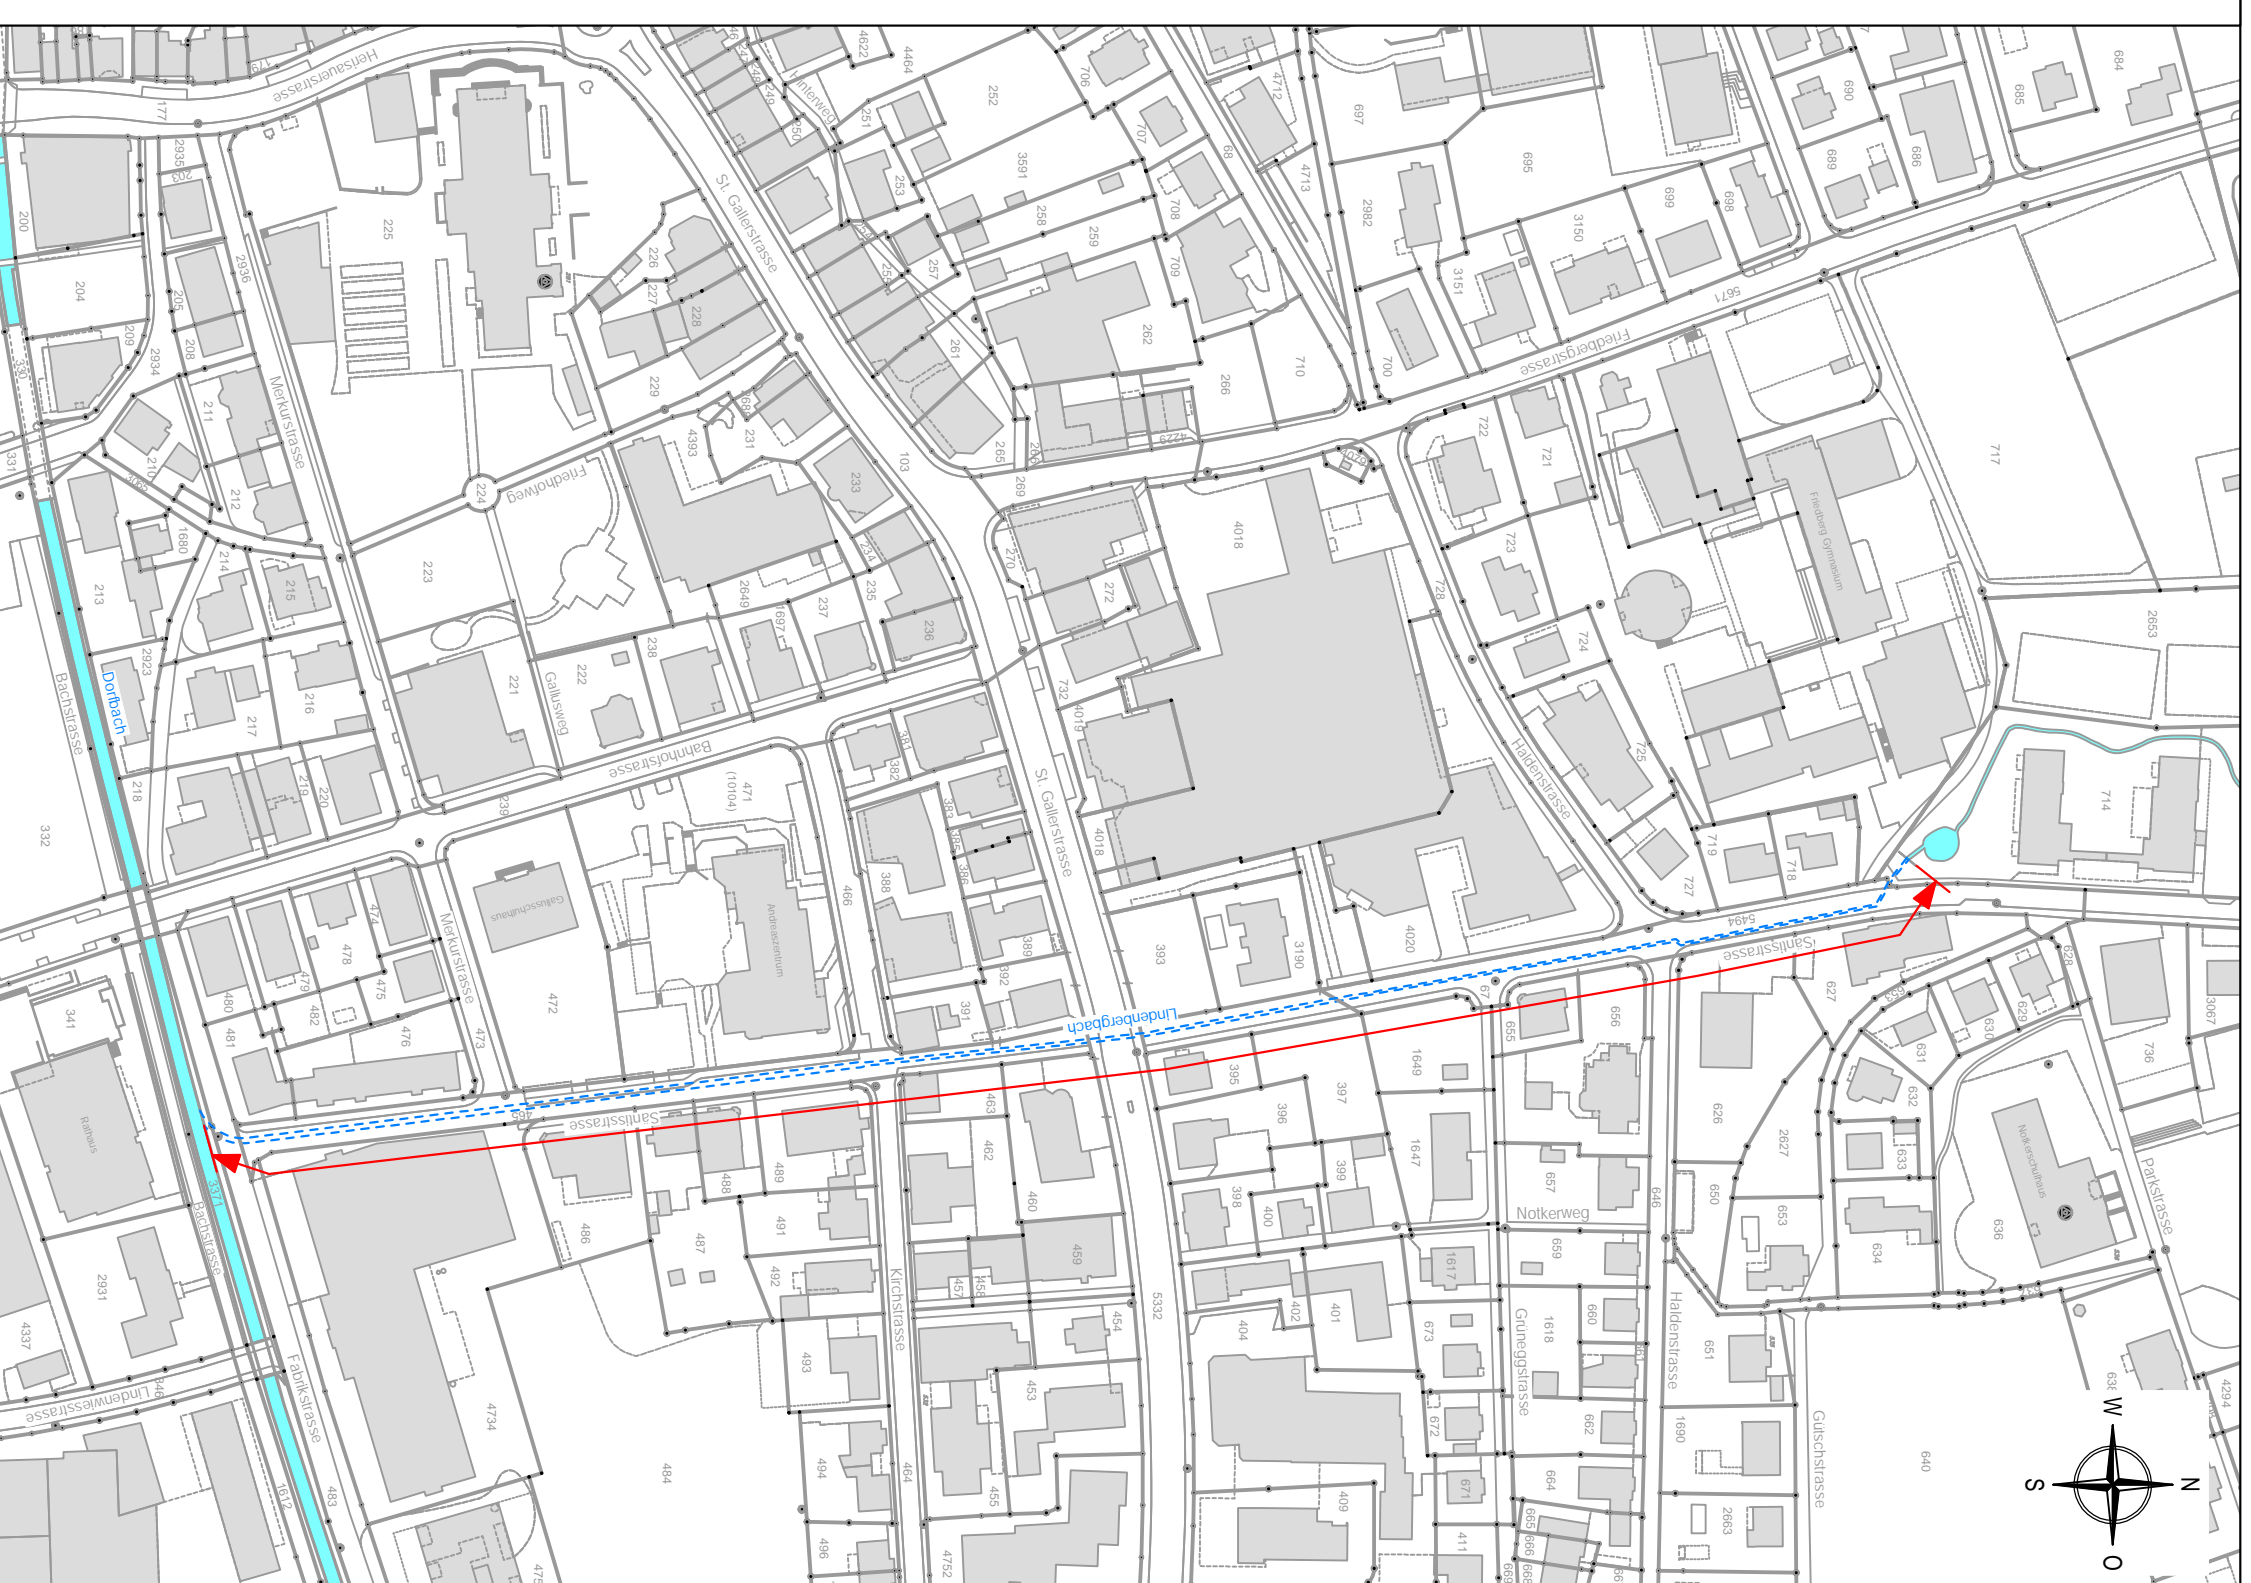



Festlegungen

 Verzicht Gewässerraum

Hinweise

 Bauten

 Offene Gewässer

 Eingedölte Gewässer / Strassendurchlässe