
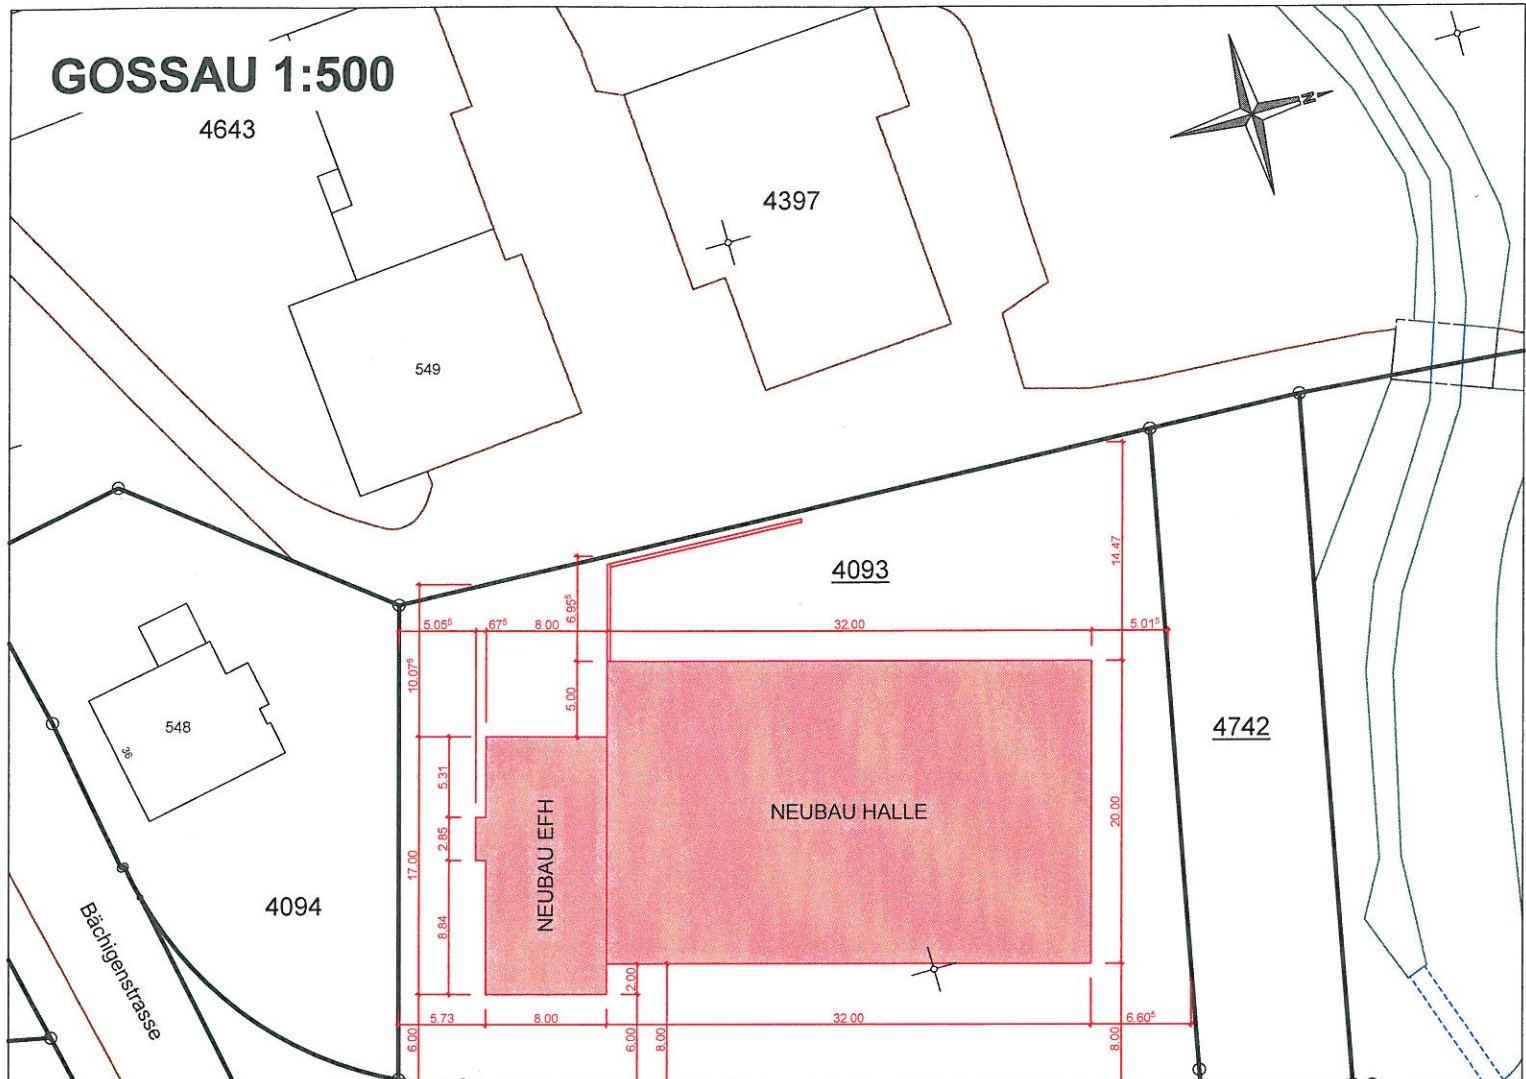


GOSSAU 1:500

4643

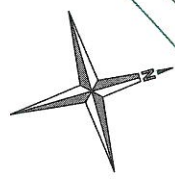

Bauakten

Nr. 13719
 - 7. Juli 2014
 Hochbauamt
 9201 Gossau

2331

Planbeglaubigung:

Die im Plan dargestellten Grundstücksgrenzen stimmen mit den Daten und Plänen der amtlichen Vermessung überein. Insbesondere Planänderungen, Planergänzungen oder Projekte werden mit unserer Unterschrift nicht beglaubigt.

GEOINFO AG, Gossau

Datum: _ _

Unterschrift: _____

DER PLANVERFASSER:

DER GRUNDEIGENTÜMER-IN / BAUHERR-IN:



eduard oroshi
architektur
 GmbH

Rietstrasse 6, 9320 Arbon
 Nat. 079 680 34 19
 Fax. 071 440 18 71
 e.oroshi@bluewin.ch

NEUBAU HALLE EDELFORM
PARZ. 4093, ARNEGG

PROJEKT HALLE

SITUATION

Plan Nr.: 071_01

±0.00 = OK.FB. EG = 633.50 m ü.M. 619.5

rev:
 rev:

dat: 14.04.2014
 gez: Oroshi

M = 1:500

dim A4