

Knoten Kirchstrasse/Säntisstrasse Strassenbauprojekt

25. April 2022 bis 27. Mai 2022

Mitwirkung von / bis

vom Stadtrat erlassen

am

Stadtpräsident

Stadtschreiberin

öffentlich aufgelegt von / bis


Normalprofil 1:50 Strassenbau

Masstab: 1:50	Datum: 15.09.2022	Rev. A)	Auflageprojekt Plan Nr: 2770.3210-10
Format: A3	Gez./Vis. klj / kec	Rev. B)	
Filename:		Rev. C)	

FPREISIGAG

BAUINGENIEURE UND PLANER SIA USIC
SCHREINERSTRASSE 1, CH-9000 ST. GALLEN, T 071 220 82 24
WWW.PREISIGAG.CH

Normalprofil 1 1:50

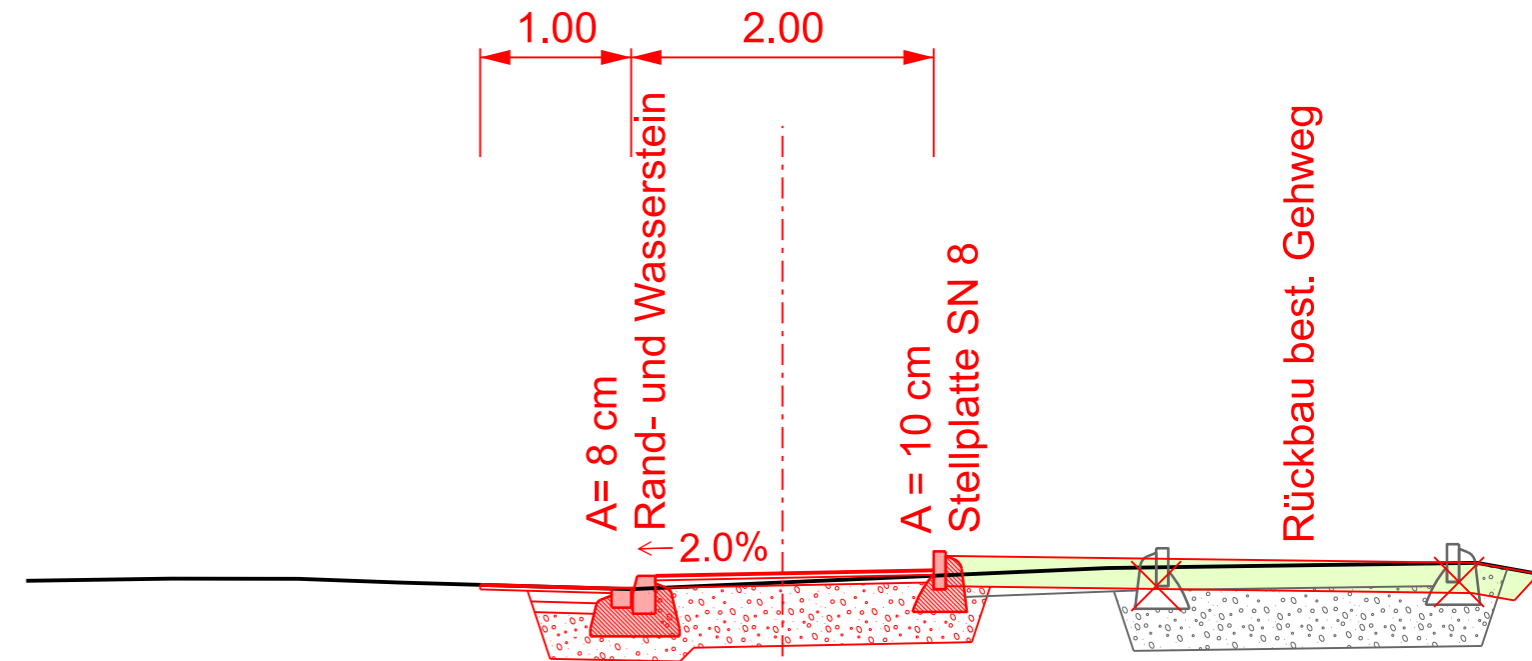

Gehweg

Deckschicht	AC 8 N	3.0 cm
Tragschicht	AC T 16 N	5.0 cm
Fundationsschicht	UG 0/45	min. 40.0 cm
Oberbau		min. 48.0 cm

632.00