

Kanton St. Gallen

Stadt Gossau




# Erschliessung Parzelle 245

Übersichtsplan

1:10'000

Auflageprojekt

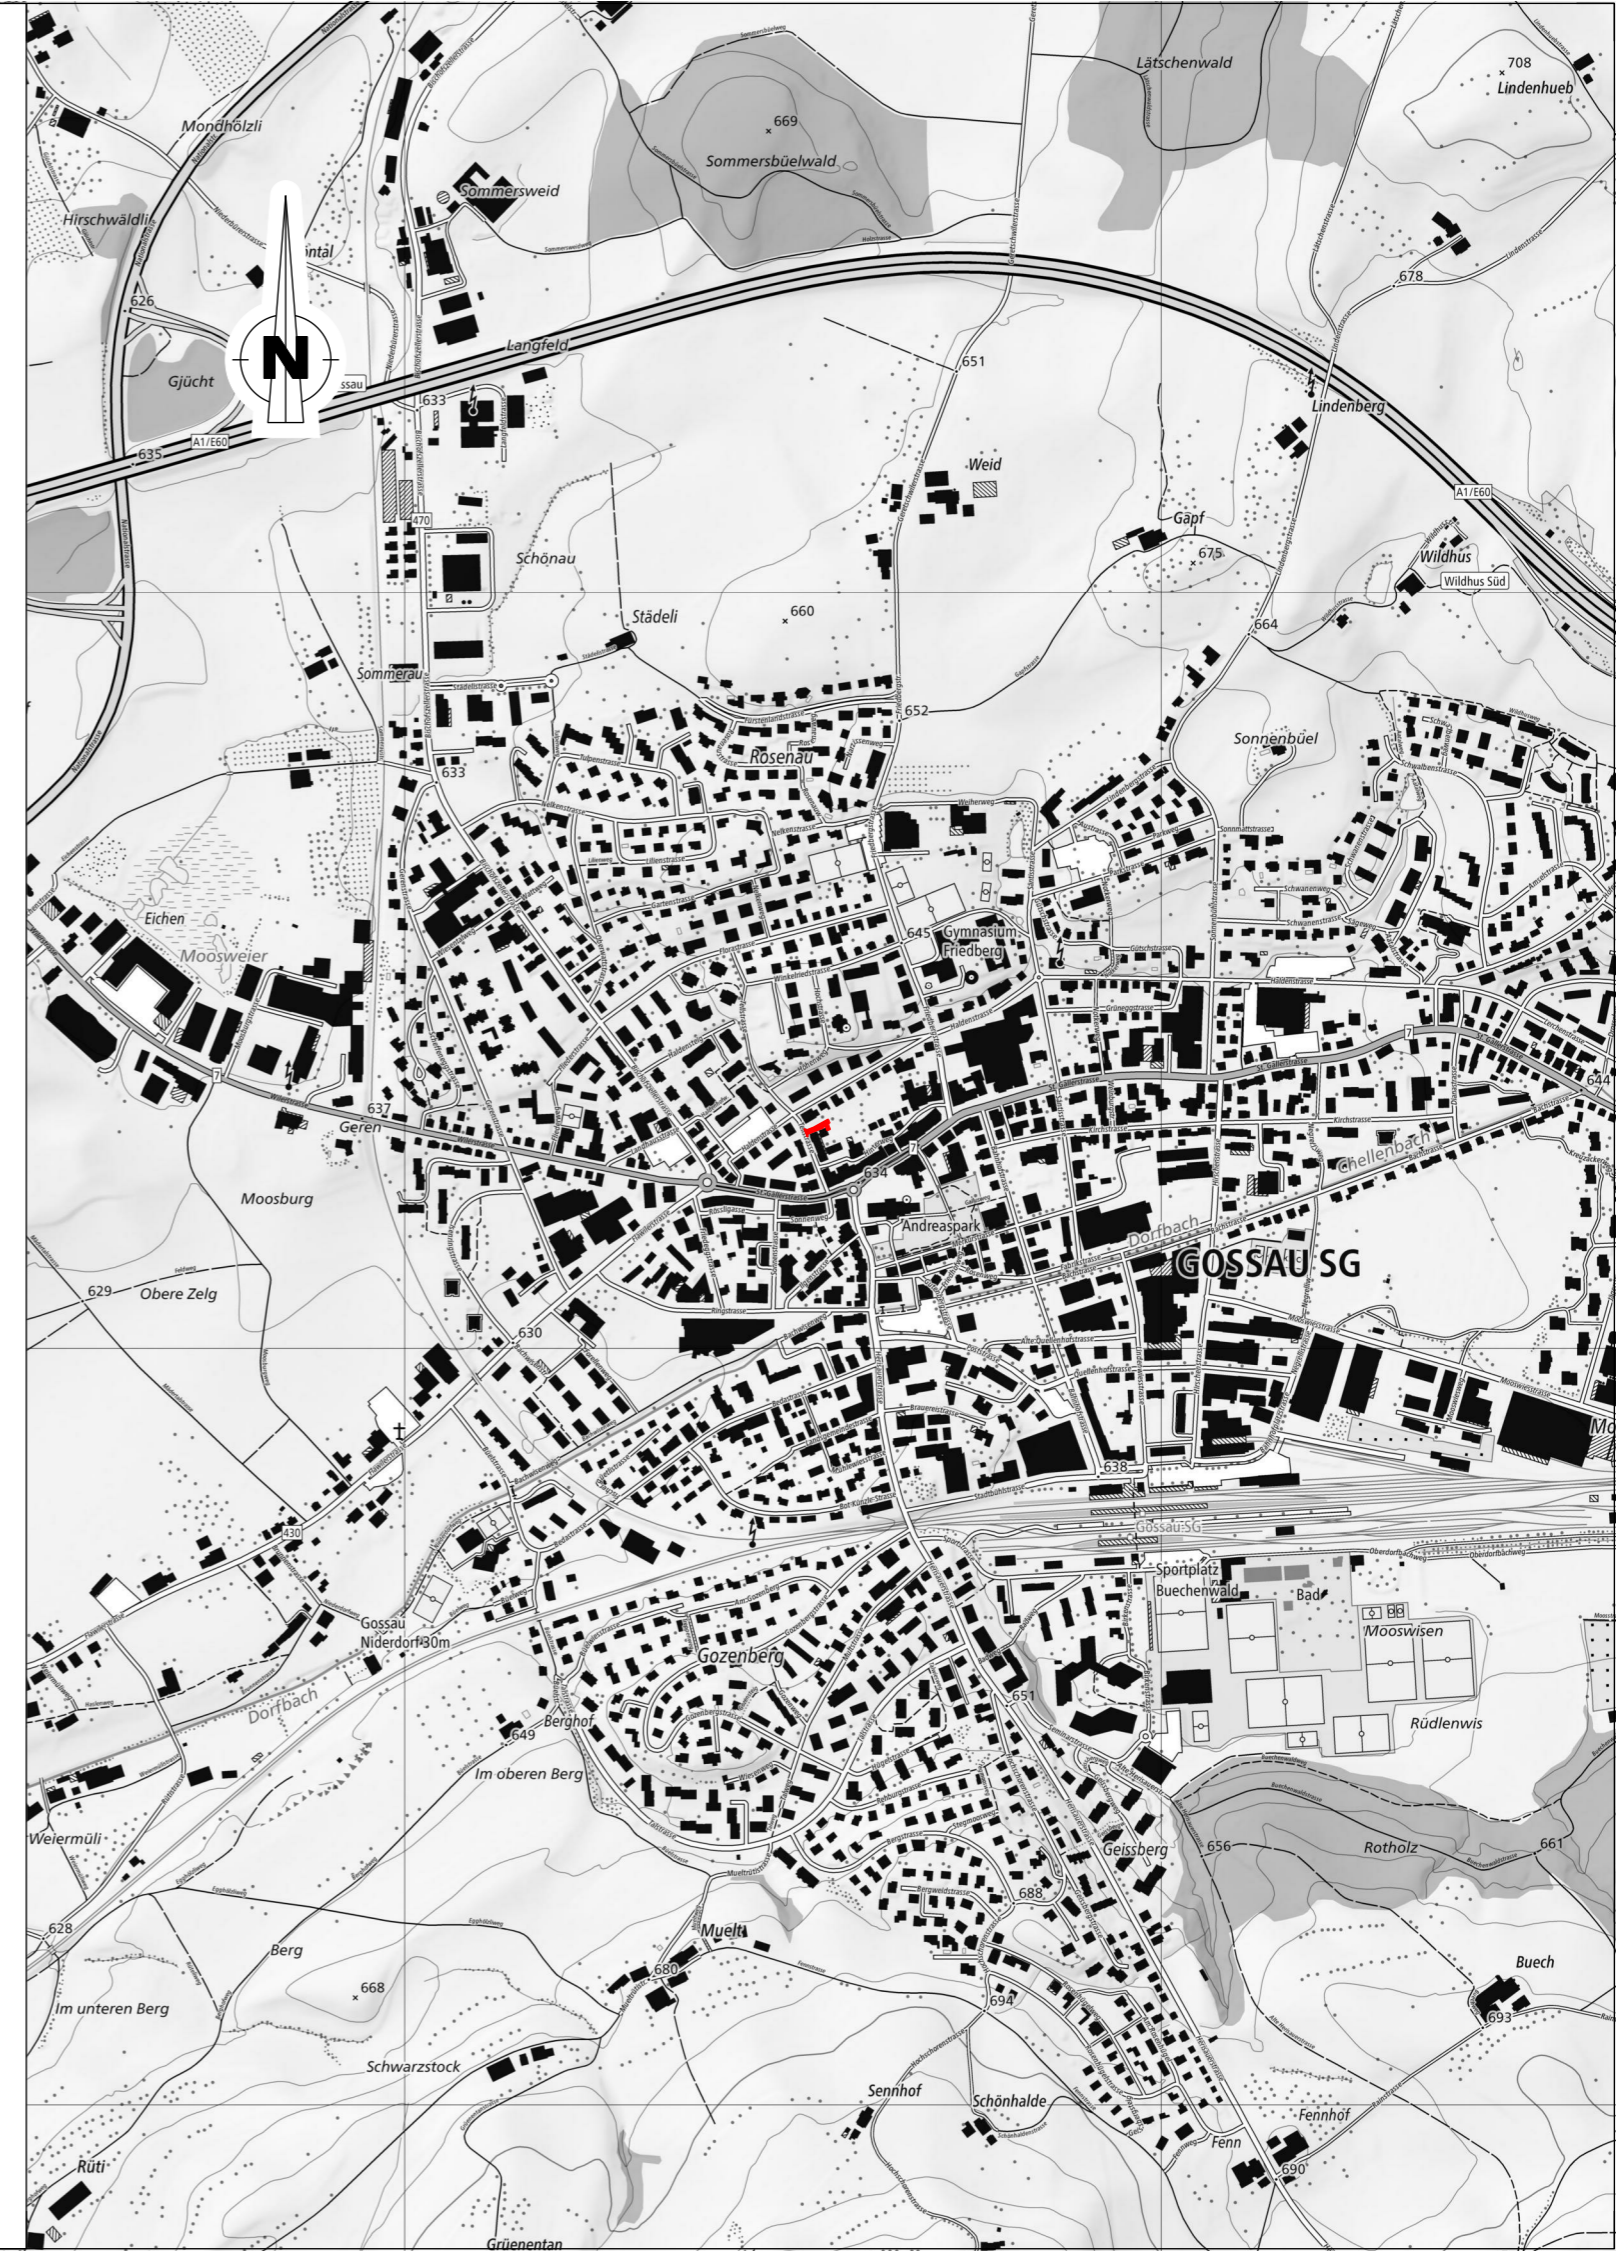

**GEOINFO**

GEOINFO Ingenieure AG  
Speerstrasse 10  
CH-9500 Wil  
Telefon 071 932 70 70  
Telefax 071 932 70 80  
ingenieure@geoinfo.ch

Datum	20.04.2021
Projektiert	StaT
Gezeichnet	NagM
Geprüft	KraA

Plan Nr.	41054.00004-300
Format	30/42

Änderungsdatum A	
Änderungsdatum B	
Änderungsdatum C	
Änderungsdatum D	
Änderungsdatum E	

Bemerkungen: