


# Bauakten

Nr. 13399  
 623  
 18. Juli 2013  
 Hochbauamt  
 9201 Gossau

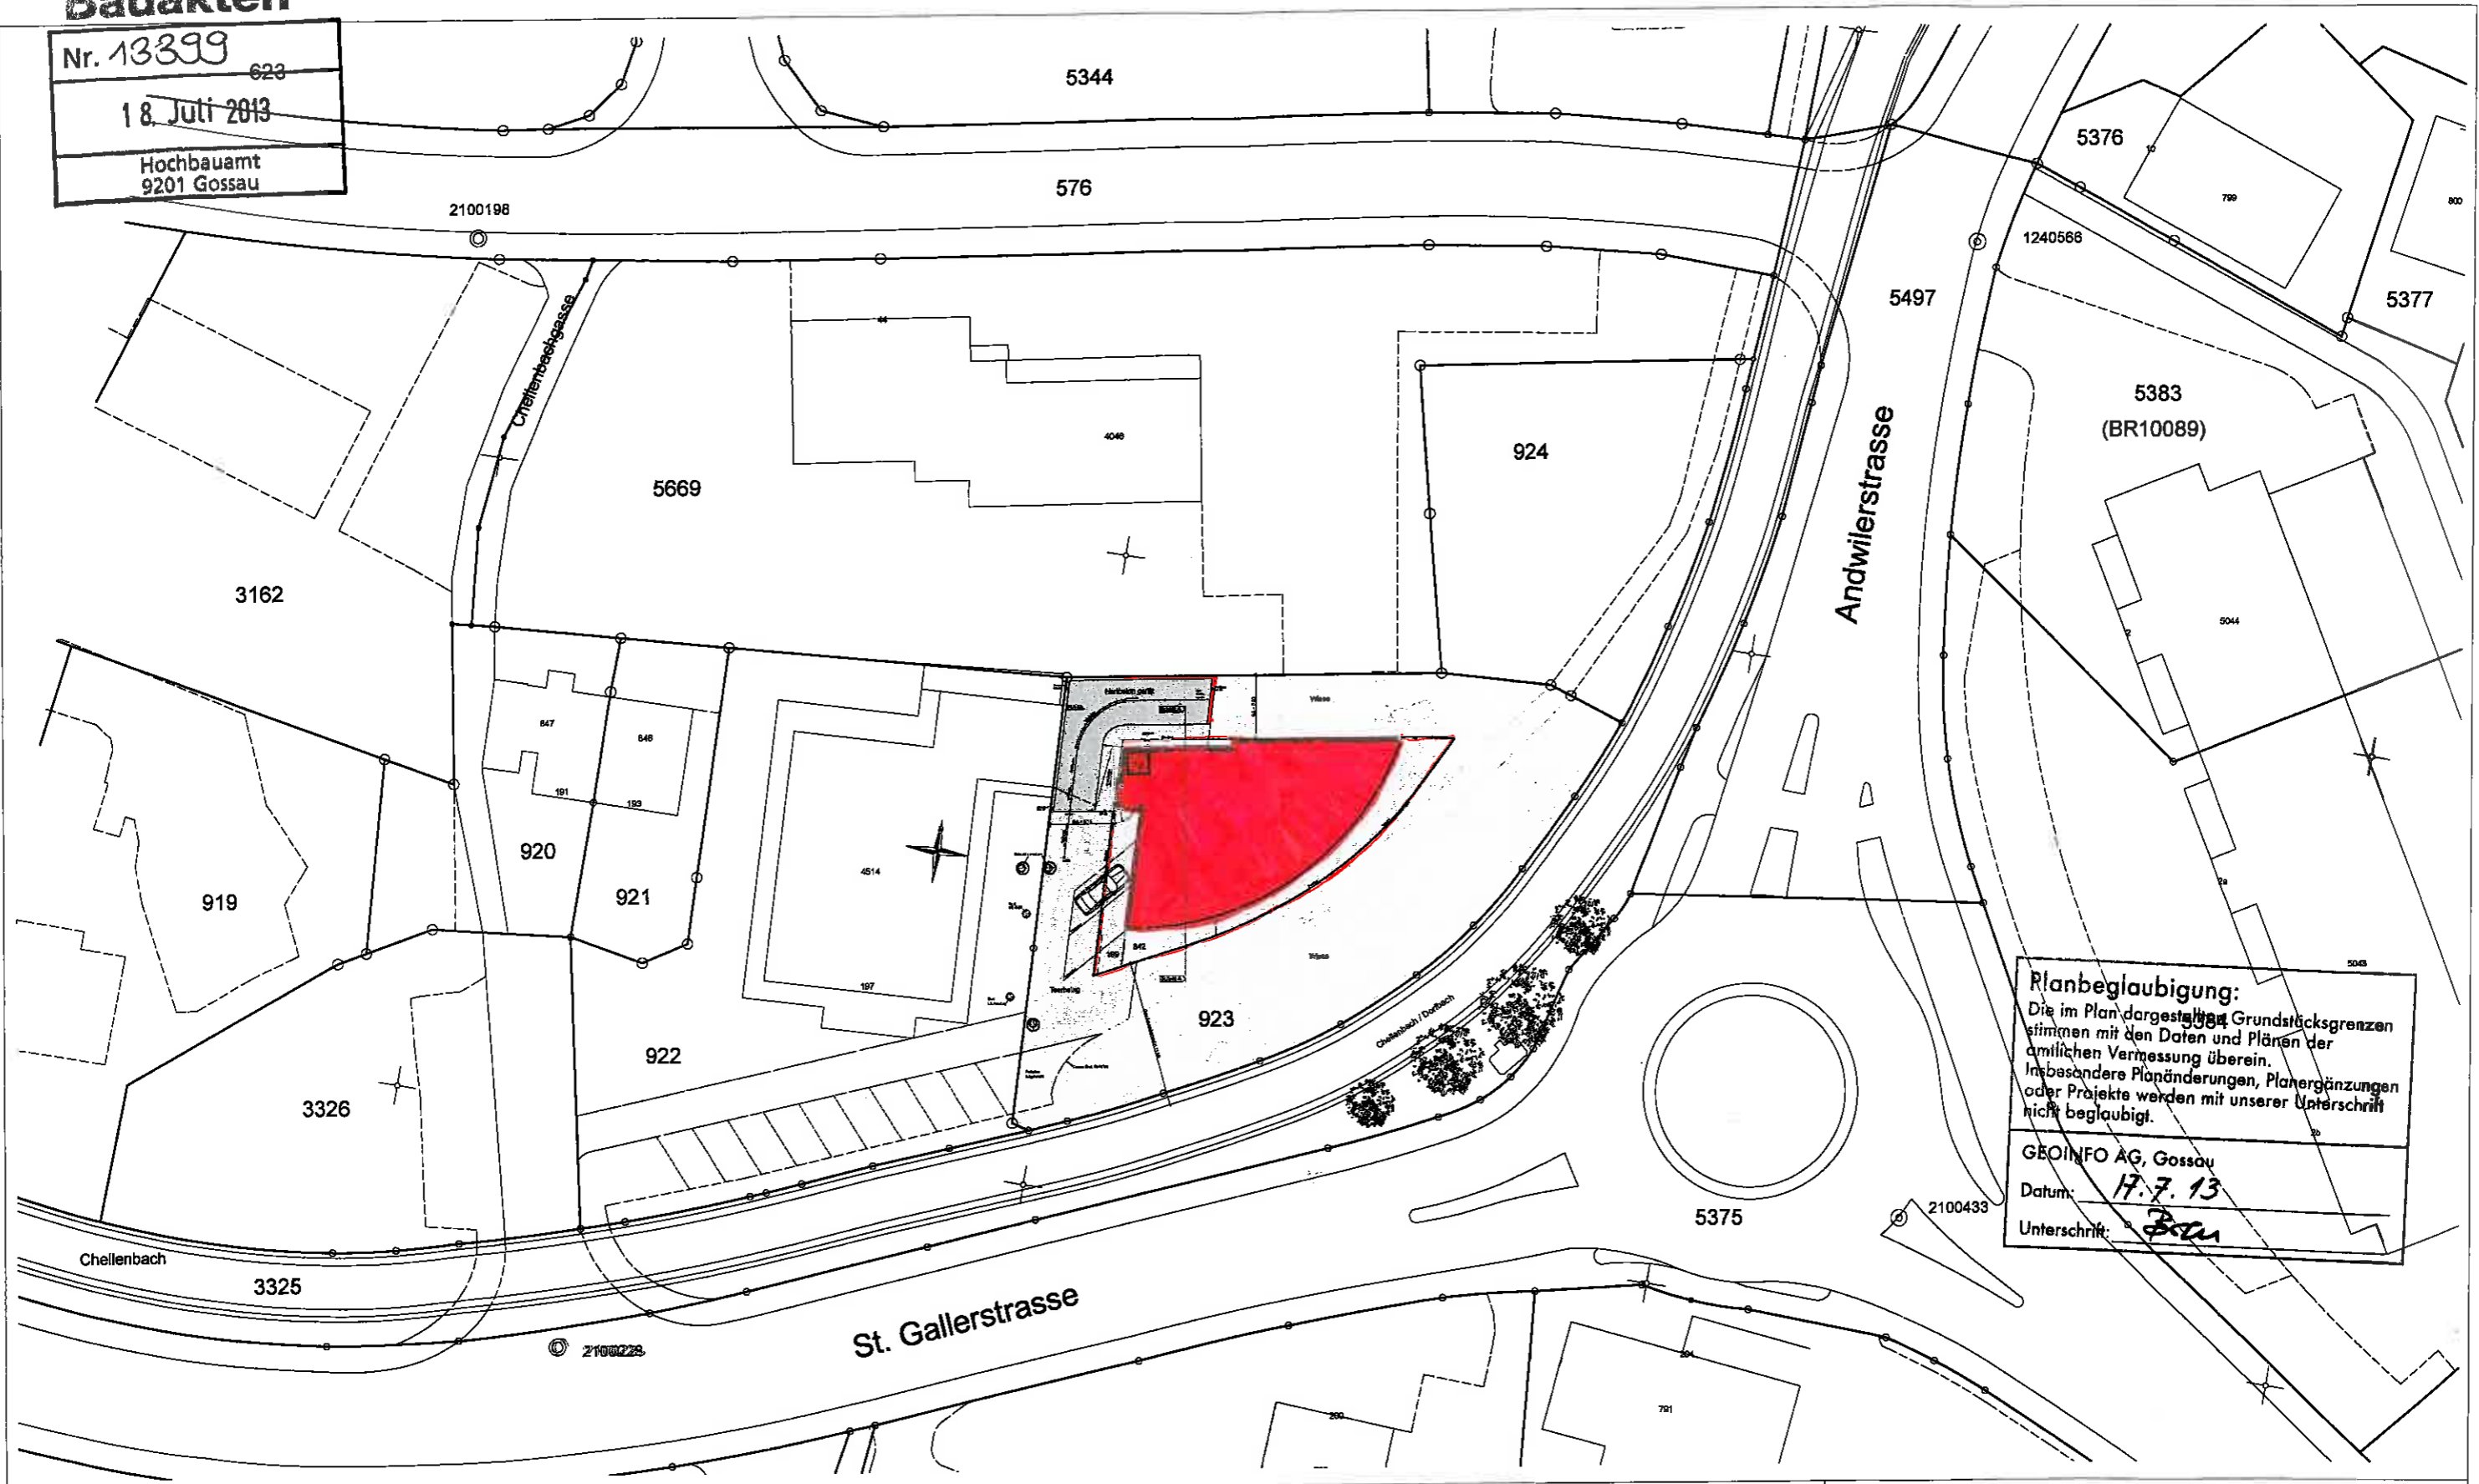

**Planbeglaubigung:**  
 Die im Plan dargestellten Grundstücksgrenzen stimmen mit den Daten und Plänen der amtlichen Vermessung überein. Insbesondere Planänderungen, Planergänzungen oder Projekte werden mit unserer Unterschrift nicht beglaubigt.  
 GEOINFO AG, Gossau  
 Datum: 17.7.13  
 Unterschrift: [Signature]

BALUVORHABEN: Neubau Wohnhaus St. Gallerstrasse 199 in 9200 Gossau SG		AUFTRAGGEBER: Eminovic Almir Gossauerstrasse 136 in 9100 Herisau		
PLANNUMMER: <b>01</b>	PLANTITEL: BEUEINGABE Situation	PROJEKTNUMMER: 12_01	MASSSTAB: 1:500	DATUM: 12. Juli 2013
		PLANGROSSE: A3	GEZEICHNET: ae	REVIDIERT: 12. Juli 2013

**ALEplan GmbH**  
 ARCHITEKTURBÜRO & IMMOBILIEN

Gossauerstrasse 136  
 9100 Herisau AR  
 Tel./Fax: +41 (0)71 558 33 50  
 Mobile: +41 (0)79 544 88 24  
 E-Mail: aleplan@bluewin.ch

**Die Bauherrschaft:**  
 Herisau, 15. Juli 2013  
**Der Grundeigentümer:**  
 (nur falls nicht identisch mit Bauherrschaft)  
**Der Projektverfasser:**  
 Herisau, 15. Juli 2013