


Die Nutzung dieses Planes für gewerbliche Zwecke und für Veröffentlichungen ist bewilligungspflichtig.

Grundstücke mit unterstrichener Nummer sind grundbuchlich noch nicht erledigt (Bsp. 1854)

Ausgabedatum: 3.8.2009



GEOINFO AG  
Geo-IT und Vermessung  
Lindenwiesstrasse 12 9201 Gossau  
Tel. 071-388 85 85 Fax. 071 388 85 90

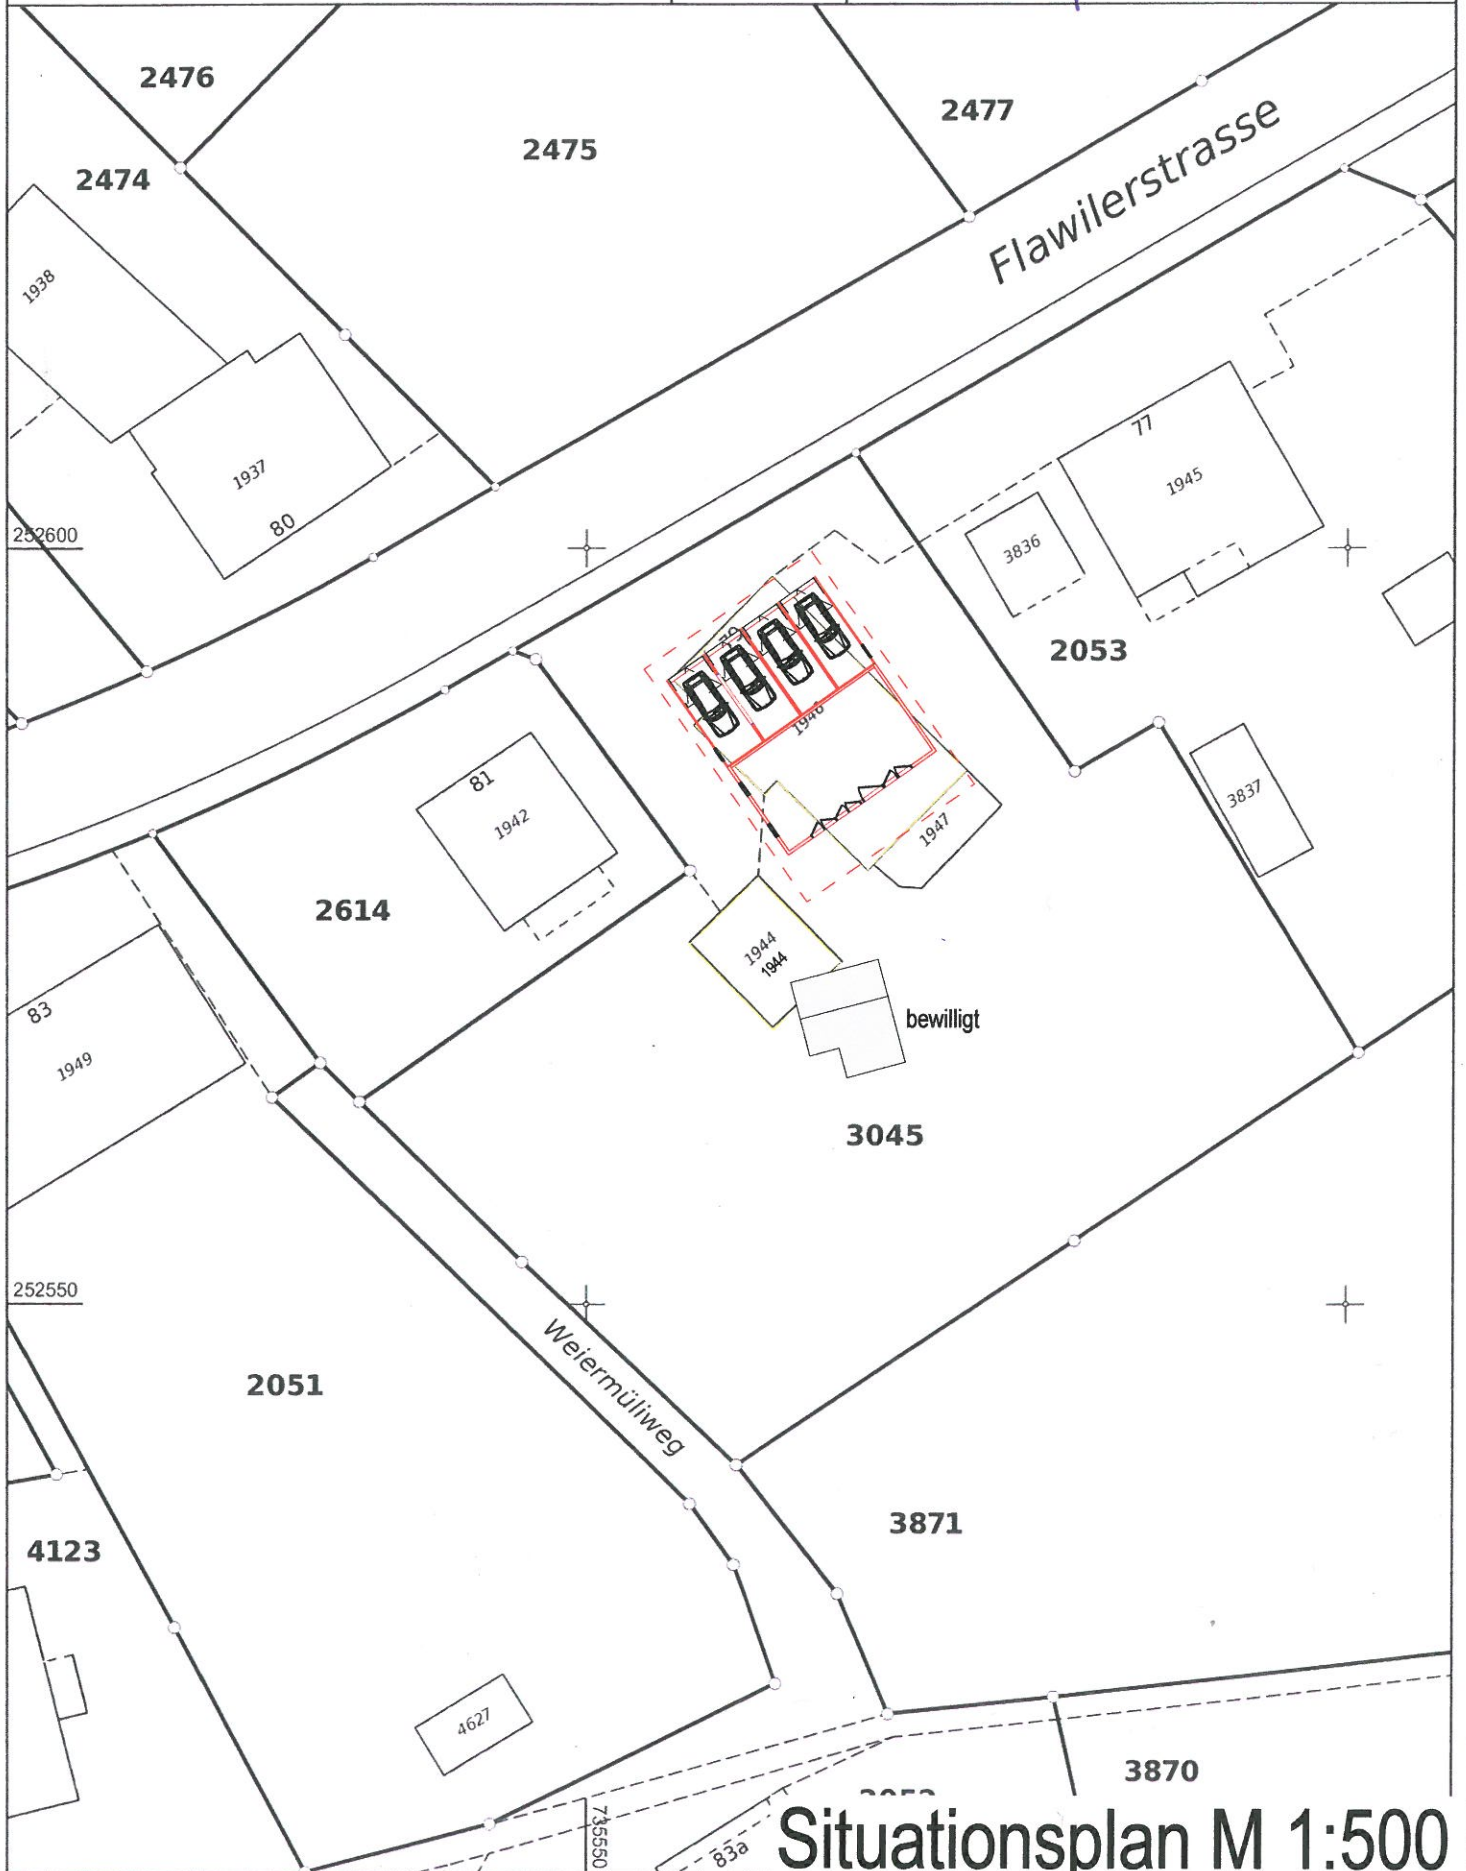

Situationsplan M 1:500