Ort, Datum :

Die Bauherrschaft :

Der Projektverfasser :

Neubau:

Bestand:

Abbruch:

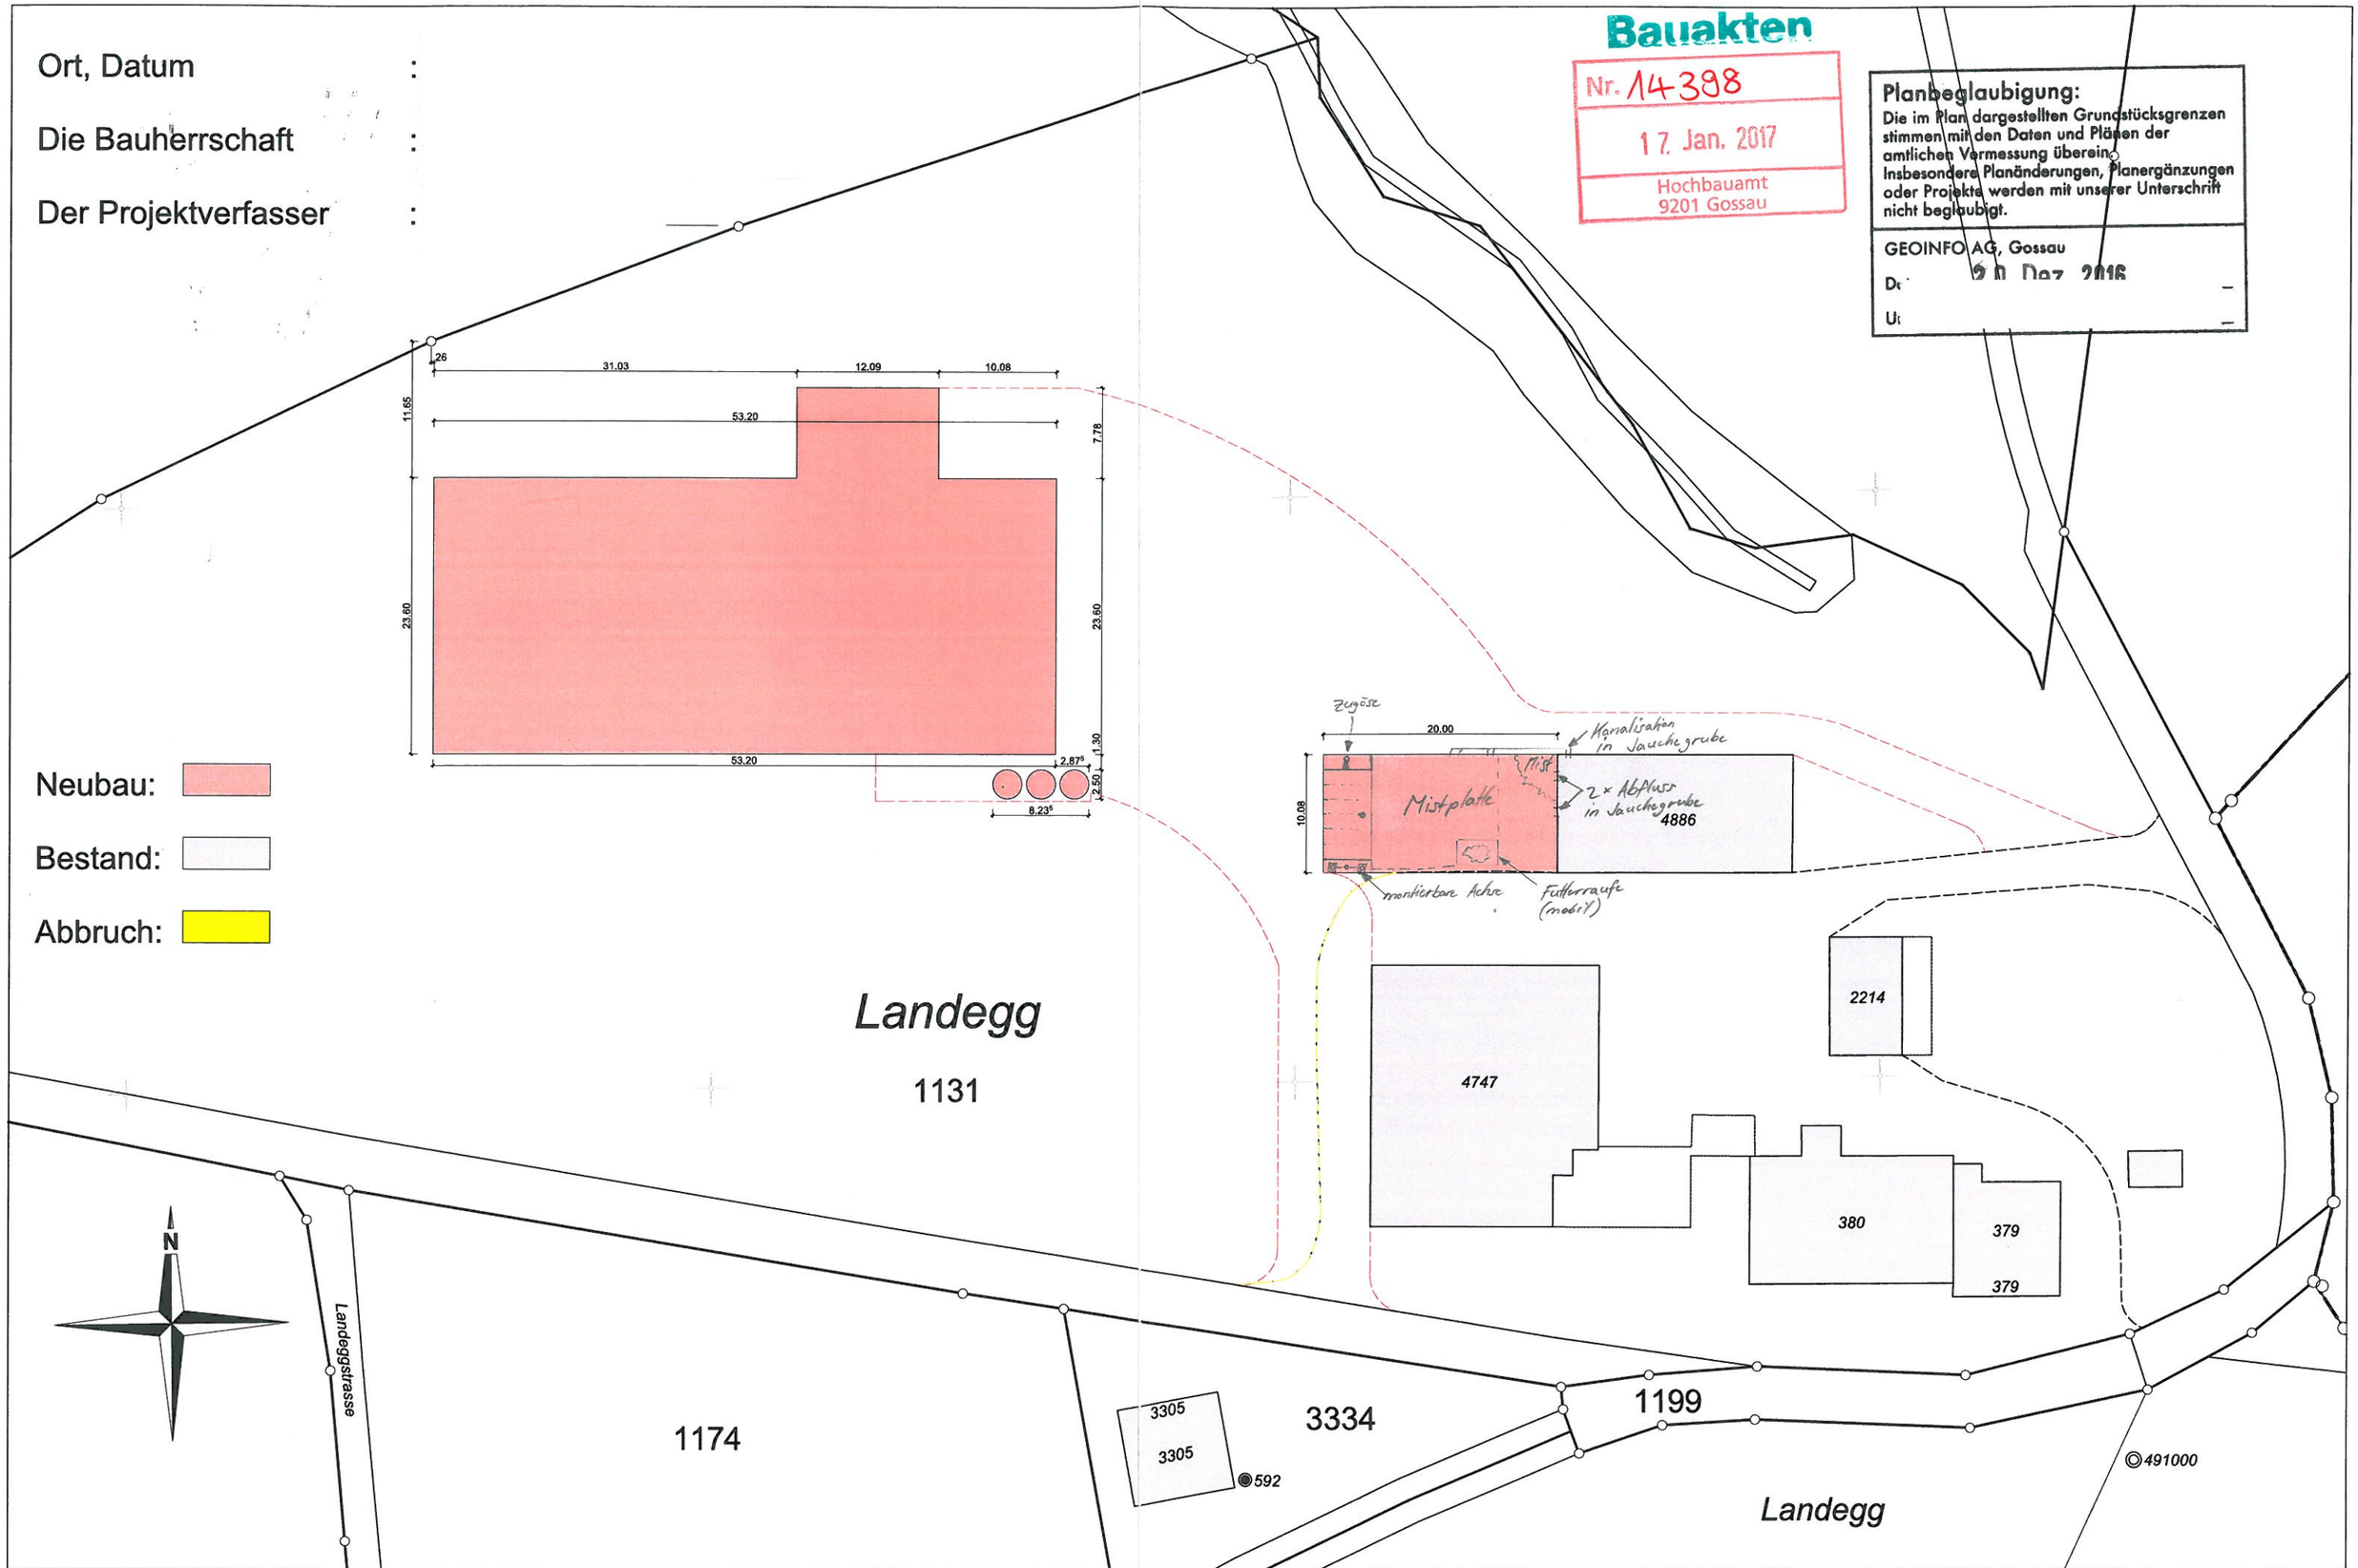

Bauakten
Nr. 14398
17. Jan. 2017
Hochbauamt
9201 Gossau

Planbeglaubigung:
Die im Plan dargestellten Grundstücksgrenzen stimmen mit den Daten und Plänen der amtlichen Vermessung überein. Insbesondere Planänderungen, Planergänzungen oder Projekte werden mit unserer Unterschrift nicht beglaubigt.

GEOINFO AG, Gossau
Da 20. Dez. 2016
Ur

Objekt : Neubau Geflügelmasthalle, Landegg 379, 9212 Arnegg	Projektnummer : 16235	Höhenbezug : ± 0.00 = 657.000 m ü.M.		PFISTER BAULEITUNG Bauberatung • Bauoptimierung • Baurealisation www.pfisterbauleitung.ch / info@pfisterbauleitung.ch
Bauherr : Marcel Rutz, Landegg 379, 9212 Arnegg	Plan Nr. : 0700 KAT	Erstellt am : 20.12.2016		Blatten 1 / 8133 Esslingen Telefon 044 984 27 09 Fax 044 984 27 08
Plan : Baueingabe: Katasterplan	Plangrösse : A3 quer	Gezeichnet : lsp		
	Massstab : 1:500	Revidiert am :		