

Gallusweg Bahnhofstrasse bis Säntisstrasse Strassenbauprojekt

25. April 2022 bis 27. Mai 2022

Mitwirkung von / bis

vom Stadtrat erlassen

am

Stadtpräsident

Stadtschreiberin


öffentlich aufgelegt von / bis

Längenprofil 1:200/50

Massstab: 1:200 / 50	Datum: 15.09.2022	Rev. A)	Auflageprojekt Plan Nr: 2770.3230-300
Format: 30x84	Gez./Vis. mov / kec	Rev. B)	
Filename:		Rev. C)	

FPREISIGAG

BAUINGENIEURE UND PLANER SIA USIC
 SCHREINERSTRASSE 1, CH-9000 ST. GALLEN, T 071 220 82 24
 WWW.PREISIGAG.CH

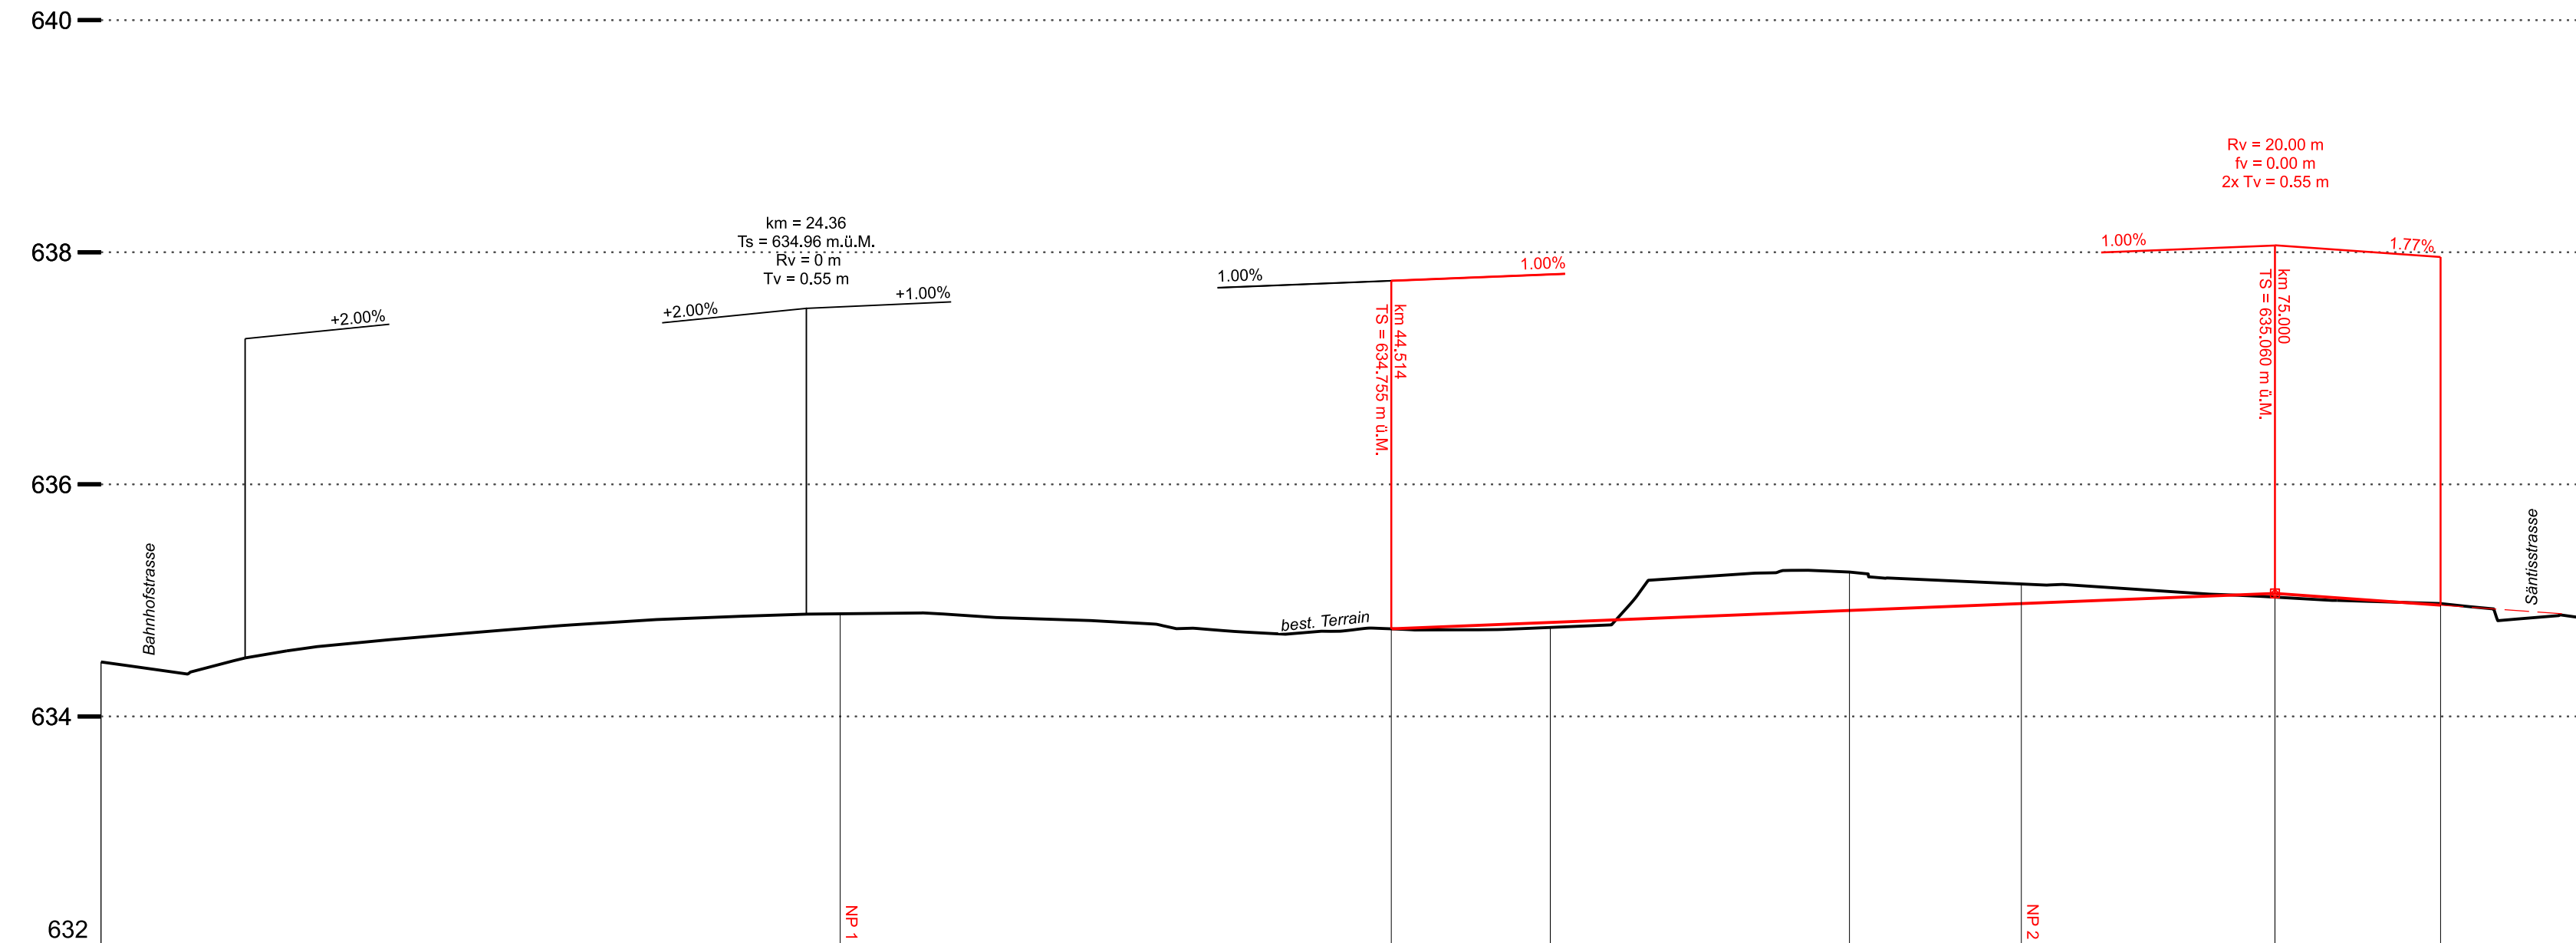

Stationierung	0.00	25.50	44.51	50.00	60.32	66.25	75.00	80.71
Terrainhöhen	634.47	634.88	634.75	634.77	635.24	635.14	635.03	634.97
Projekthöhen			634.75	634.81	634.91	634.97	635.06	634.97
Höhenunterschied			0.00	-0.04	0.36	0.17	-0.03	0.00