

Überbaung Nelkenstrasse Gossau

Wegverbindungen

Vorprojekt






Querprofil 1:100

Unterwattweg Nord-Süd Verbindung (Nr. 770)



Bauherrschaft			
Mettler Entwickler AG Schönbühlpark 10 9012 St. Gallen			
Architektur			
K&L Architekten AG Obere Berneggstrasse 66 9012 St. Gallen			
Landschaftsarchitektur			
Unitola AG Bergstrasse 50 8032 Zürich			
Standortgemeinde			
Stadt Gossau Bahnhofstrasse 25 9200 Gossau			
Projekt-Nr.			
7787-G			
Plan-Nr.			
01.07-02			
Planformat			
45 x 95 cm			
Fachbereich			
Verkehrswegebau			
Info@b-3.ch			
Kontakt			
+41 71 385 35 25			
Index			
Datum	erstellt	geprüft	
31.01.2025	amh	jrm/mab	
A			
B			
C			

www.b-3.ch

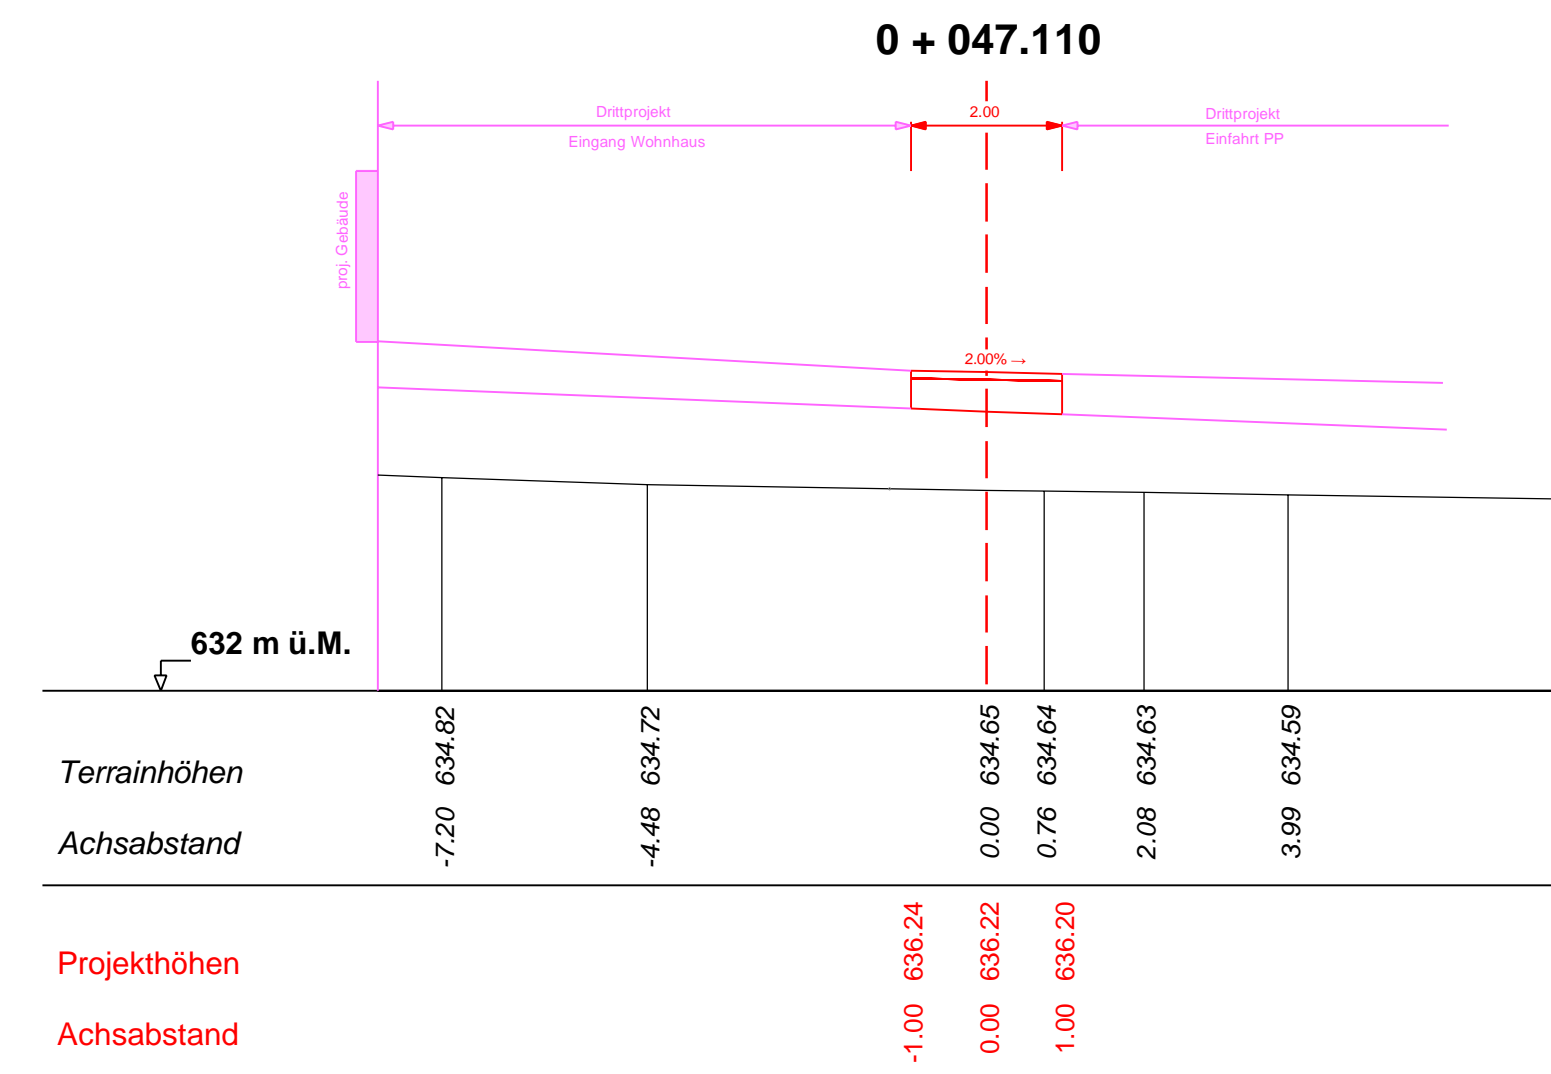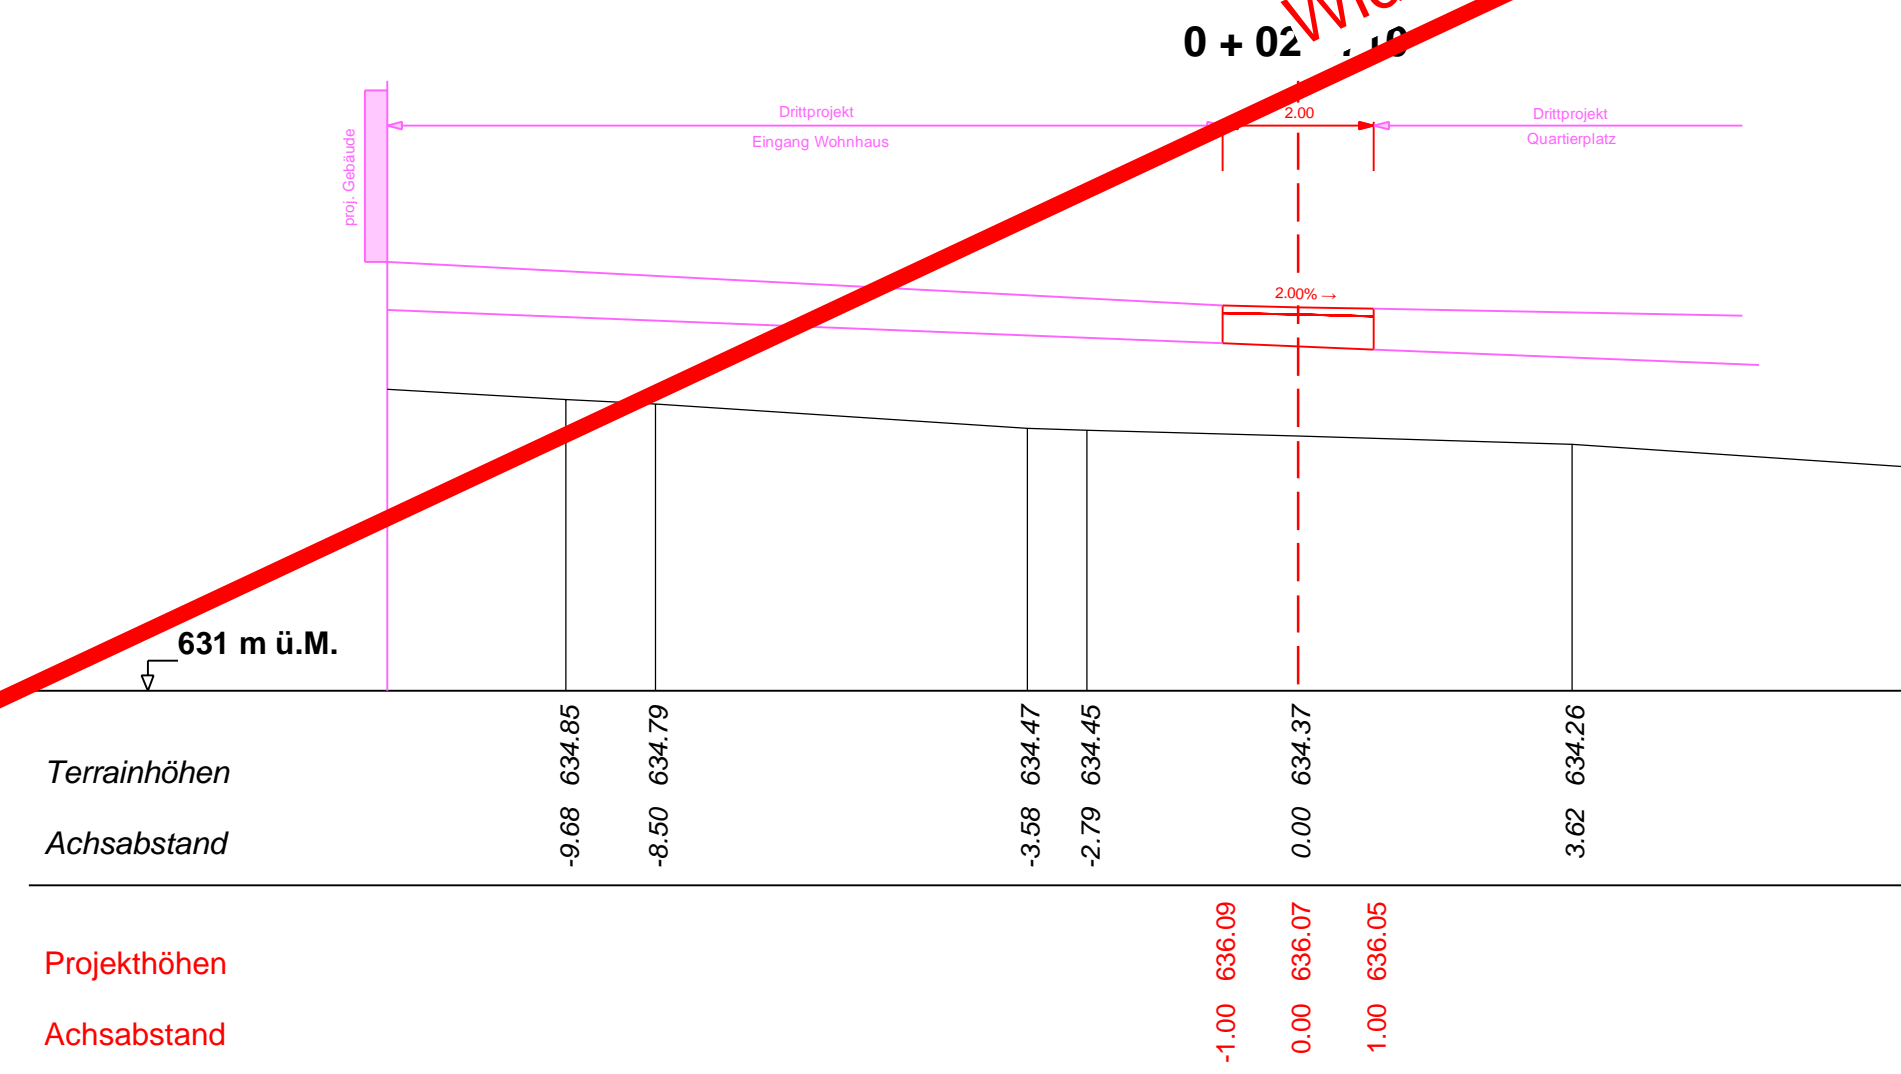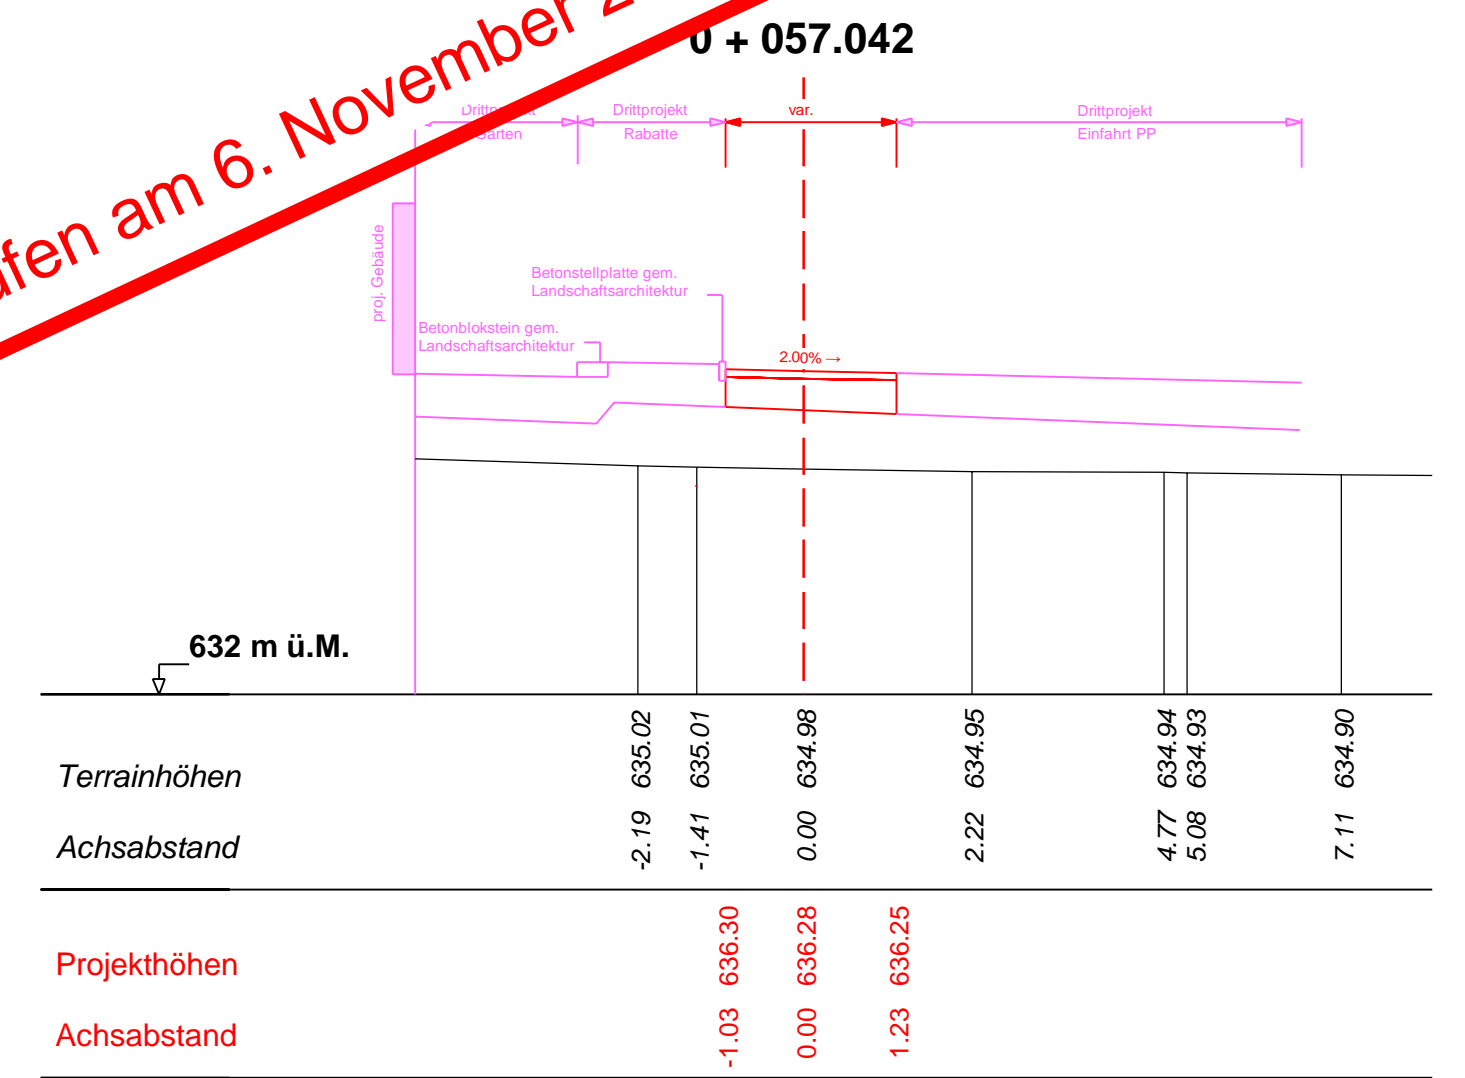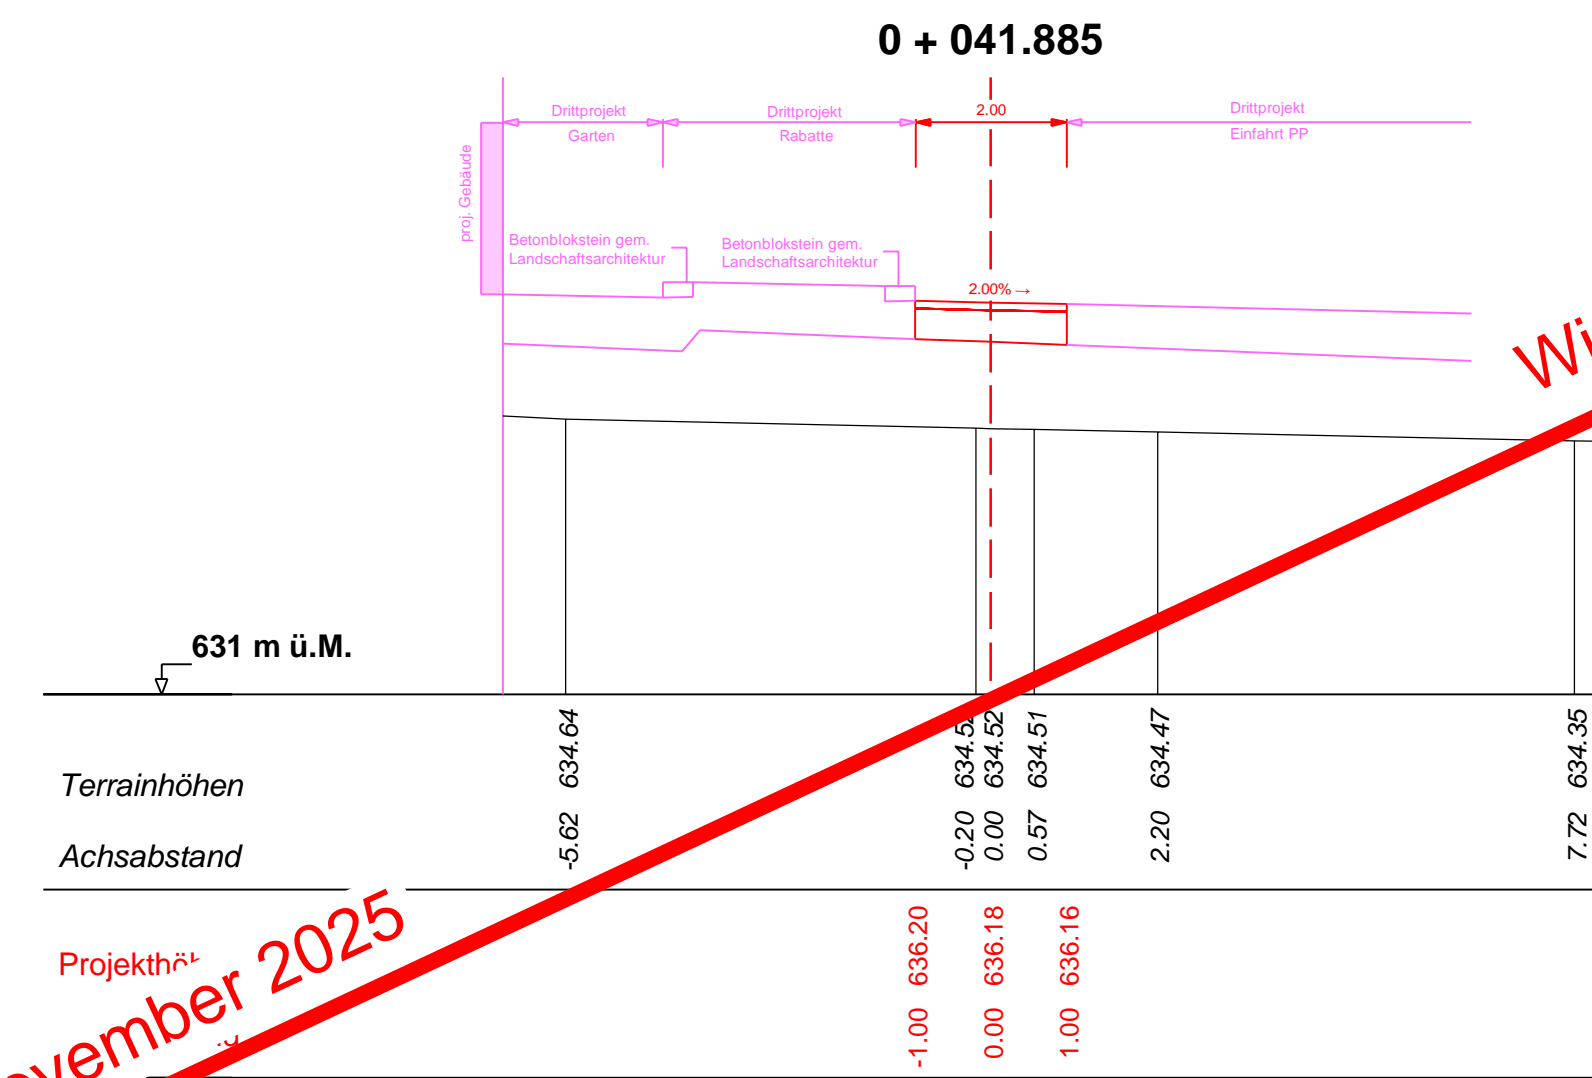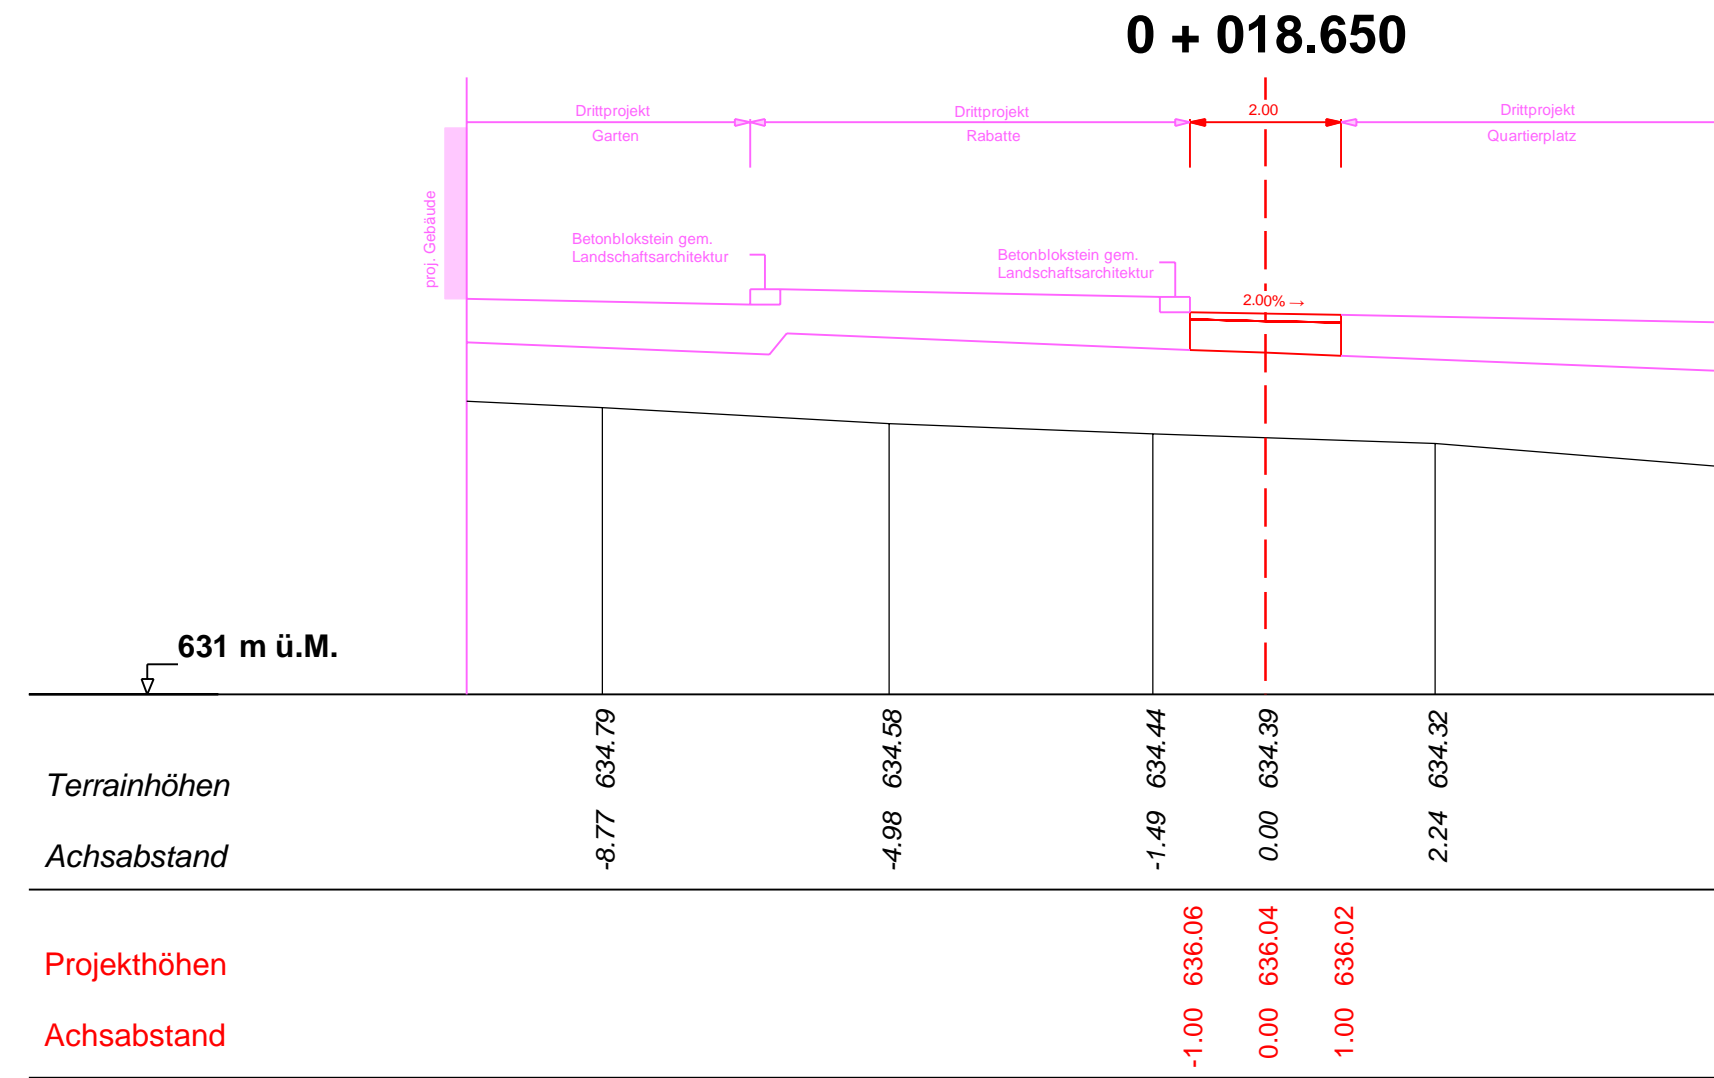

Widerrufen am 6. November 2025

Widerrufen am 6. November 2025

Widerrufen am 6. November 2025