


Baueingabe

Daniel Heierli

Nr. 14619
- 6. Nov. 2017
Hochbauamt
9201 Gossau

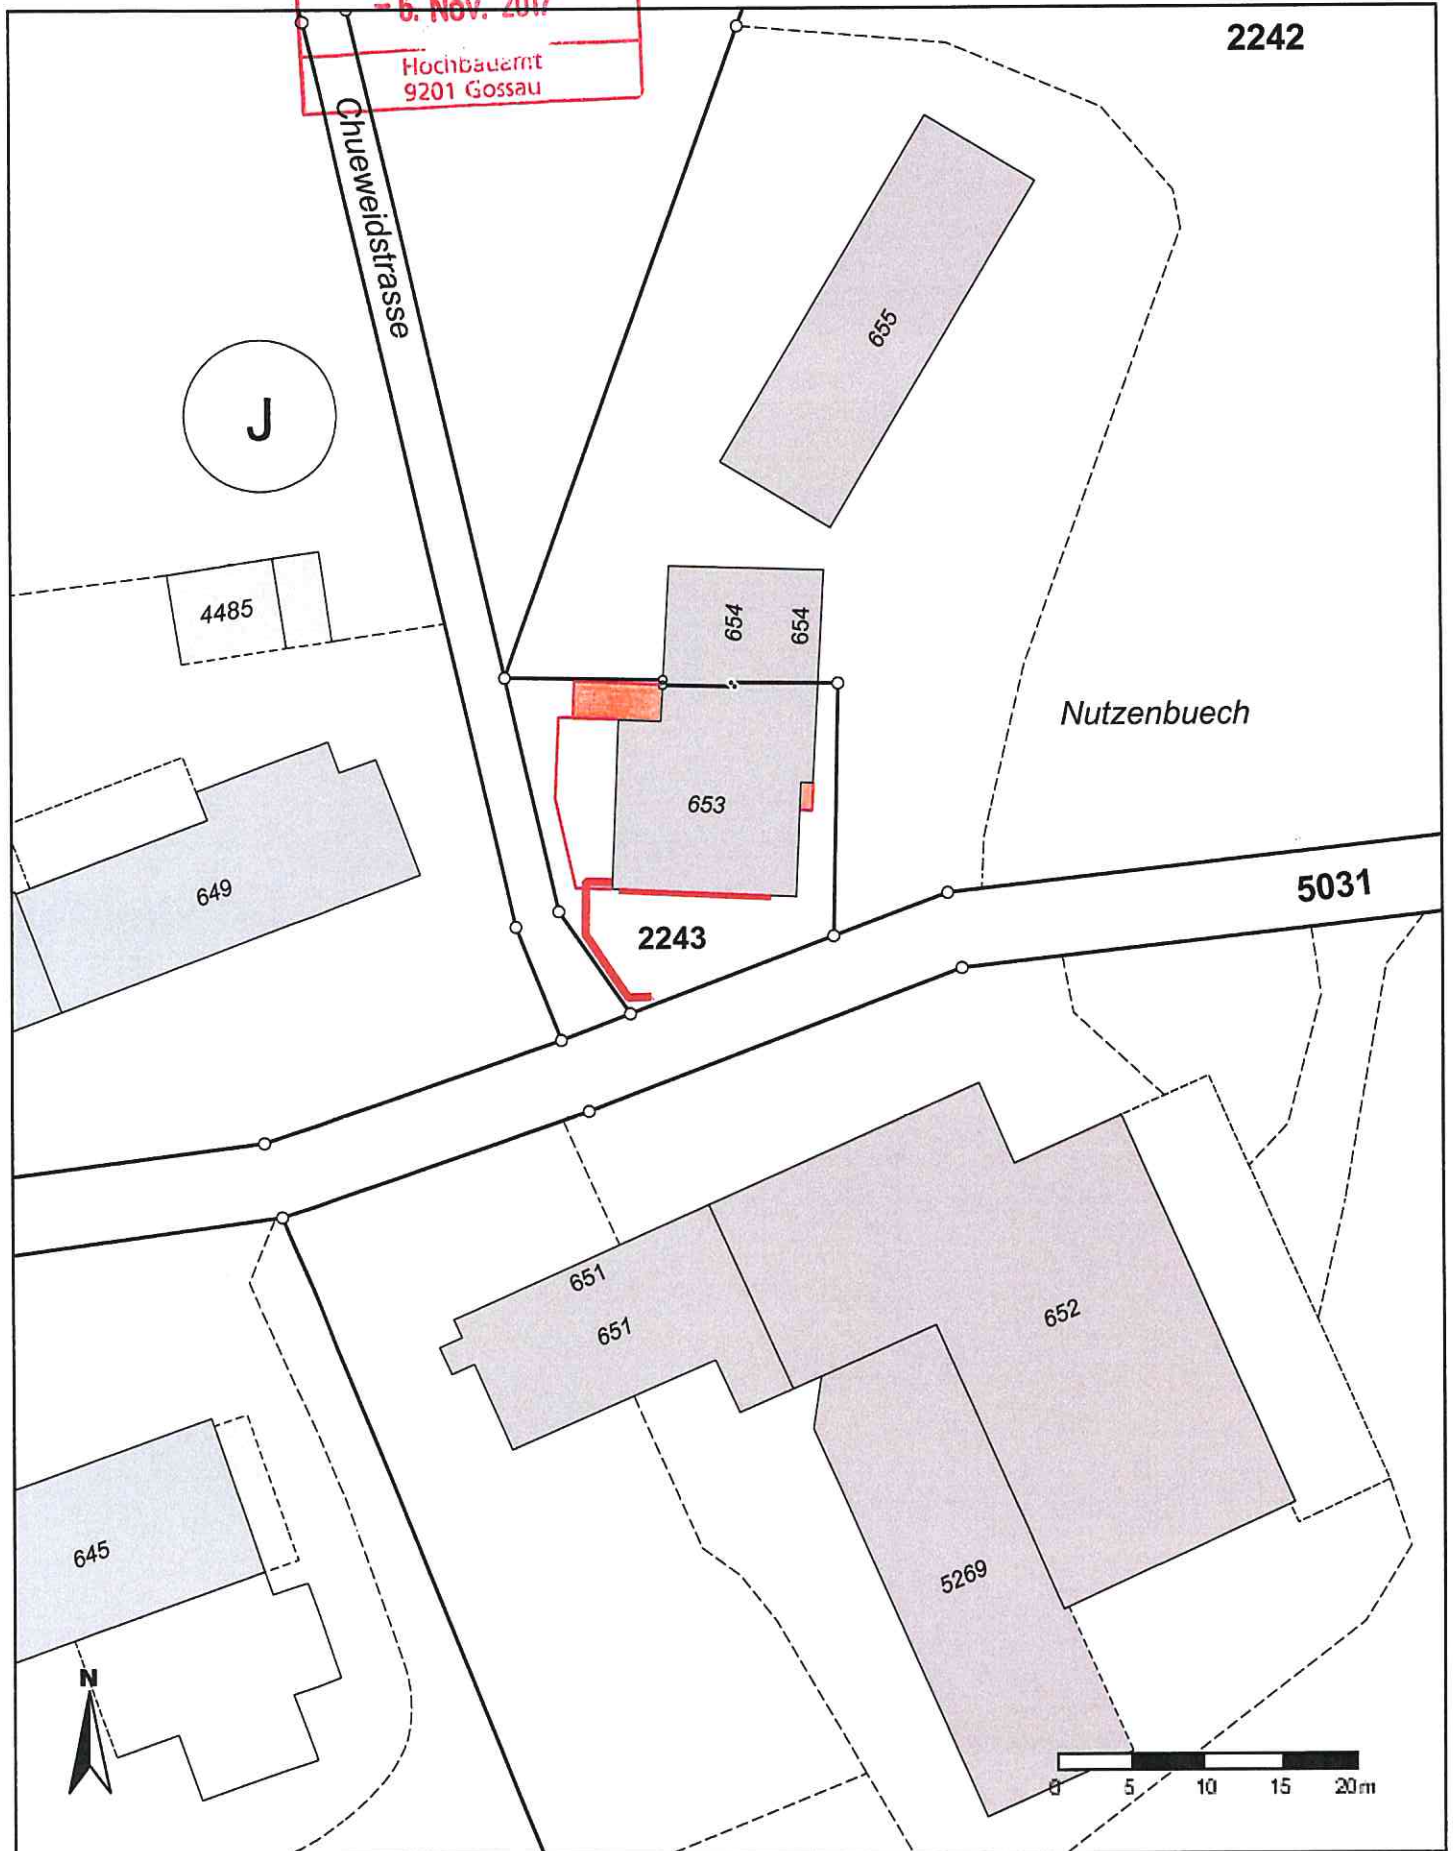

Für die Richtigkeit & Aktualität der Daten wird keine Garantie übernommen.
Es gelten die Nutzungsbedingungen des Geoportals.