Tiefbauamt
Bahnhofstrasse 25
9201 Gossau
Tel 071 388 43 90
Fax 071 229 13 45

StadtGossau

Ausbau Dorfbach Gossau

Abschnitt SBB-Linie 852 Hauptwil - Gossau bis Ringstrasse

9200 Gossau

Auflageprojekt

Situation 1:500

Vom Stadtrat erlassen am:

Stadtpräsident | Stadtschreiber

öffentliche Planauflage vom: | bis:

Vom Baudepartement des Kantons St.Gallen genehmigt am:
Mit Ermächtigung
Leiter des Rechtsdienstes des Tiefbauamtes:

	Gez.	Kontr.	Datum	Plan Nr.
Projekt:	cb	br	04.07.2012	5922 - 03.05
Änderungen:	cb	br	11.09.2012	Reg. Nr:
				40 x 126 cm
	Gez.	Kontr.	Datum	Plangrösse

Wagner & Brühwiler AG
Ingenieurbüro Hoch- und Tiefbau

Ilgenstrasse 7 Tel. 071 385 35 25
9200 Gossau Fax. 071 385 35 68

www.wbgo.ch info@wbgo.ch

Projektverfasser

Festlegungen:
- Baulinie für Bauten und Anlagen
- Baulinie für öffentliche Wegverbindungen

Hinweise:
- geplante Überbauung
- Gewässerraum nach Art. 41 Gewässerschutzgesetz

Legende Flächen:
- Niederwasserlauf
- Böschung
- Flachbereich
- Bachwiesenweg chaussiert
- Beton
- Holzsteg
- Überdeckter Steinsatz
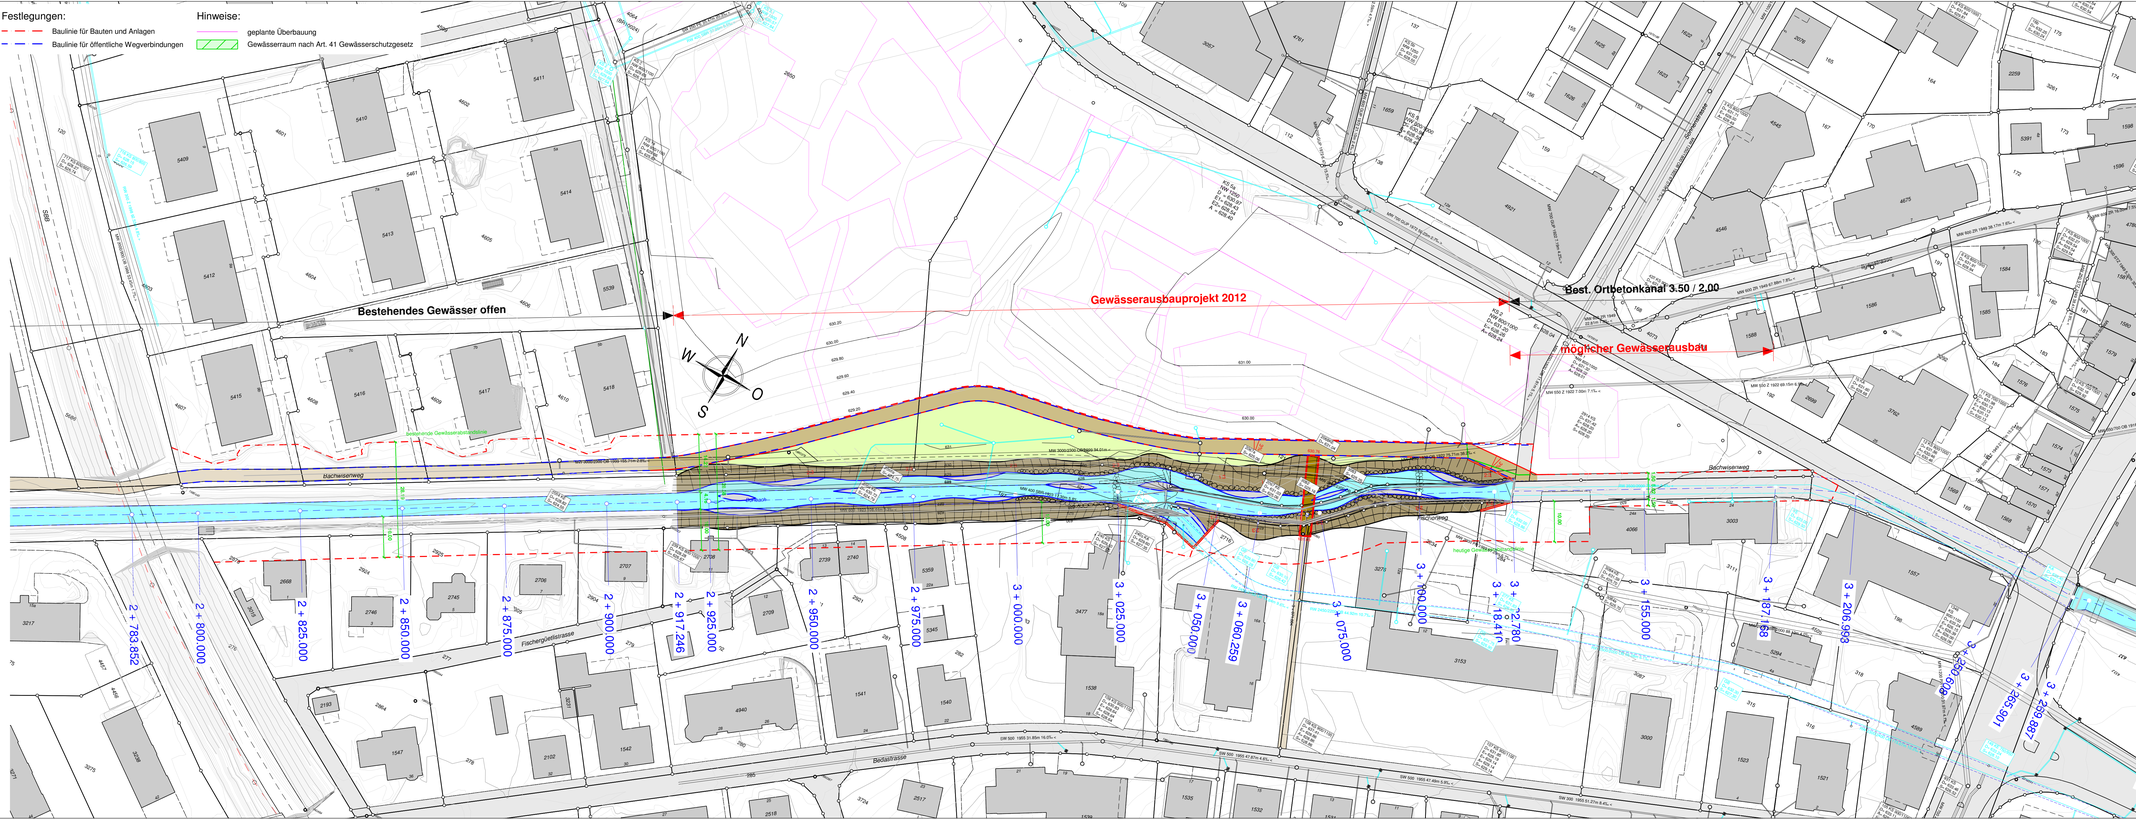
Legende Leitungen:
- *Best. Werkleitungen*
- *Sickerleitung*
- *Schmutzwasser*
- *Meteorwasser*
- *Mischwasser*
- *Kandelaber*
- *best. ELS*
- *Hydrant*