

M 1:1'000

Auflage

vom Stadtrat erlassen

Der Stadtpräsident

öffentlich aufgelegt vom / bis

Der Stadtschreiber

vom Stadtparlament erlassen am

Der Parlamentspräsident

Dem fakultativen Referendum unterstellt von / bis

Der Stadtschreiber

vom Baudepartement des Kantons St. Gallen genehmigt am

mit Ermächtigung der Leiter des Amtes
für Raumentwicklung und Geoinformation


Planung

Atelier Bottlang AG, Lindenstrasse 77a, 9000 St.Gallen

Tel 071 244 88 25

19. Mai 2017

Änderung

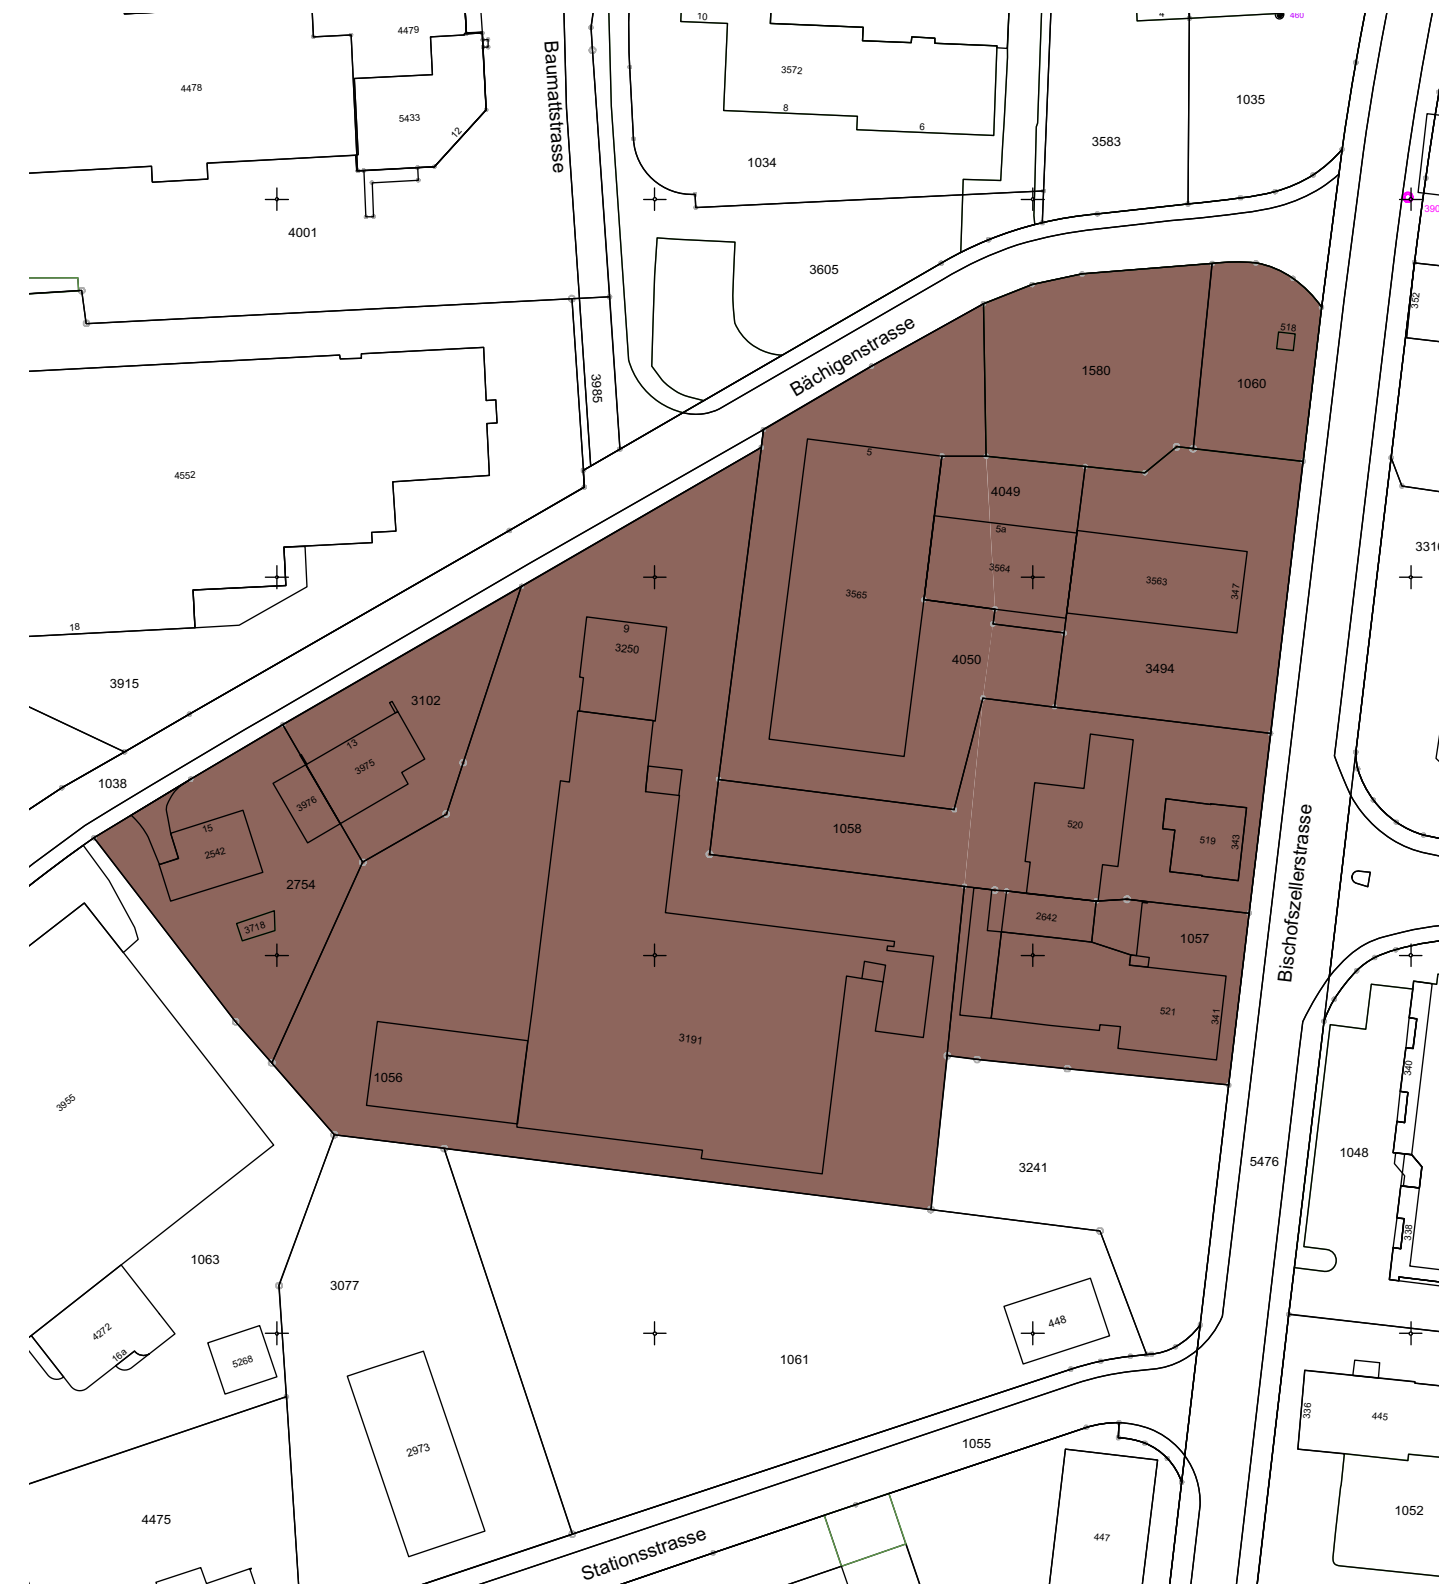

Legende


Festlegungen

Lärmempfindlichkeitsstufe
(gem. Art. 43 LSV / Art. 32 EG-USG)

Kernzone K

III

Ausschnitt rechtskräftiger Zonenplan

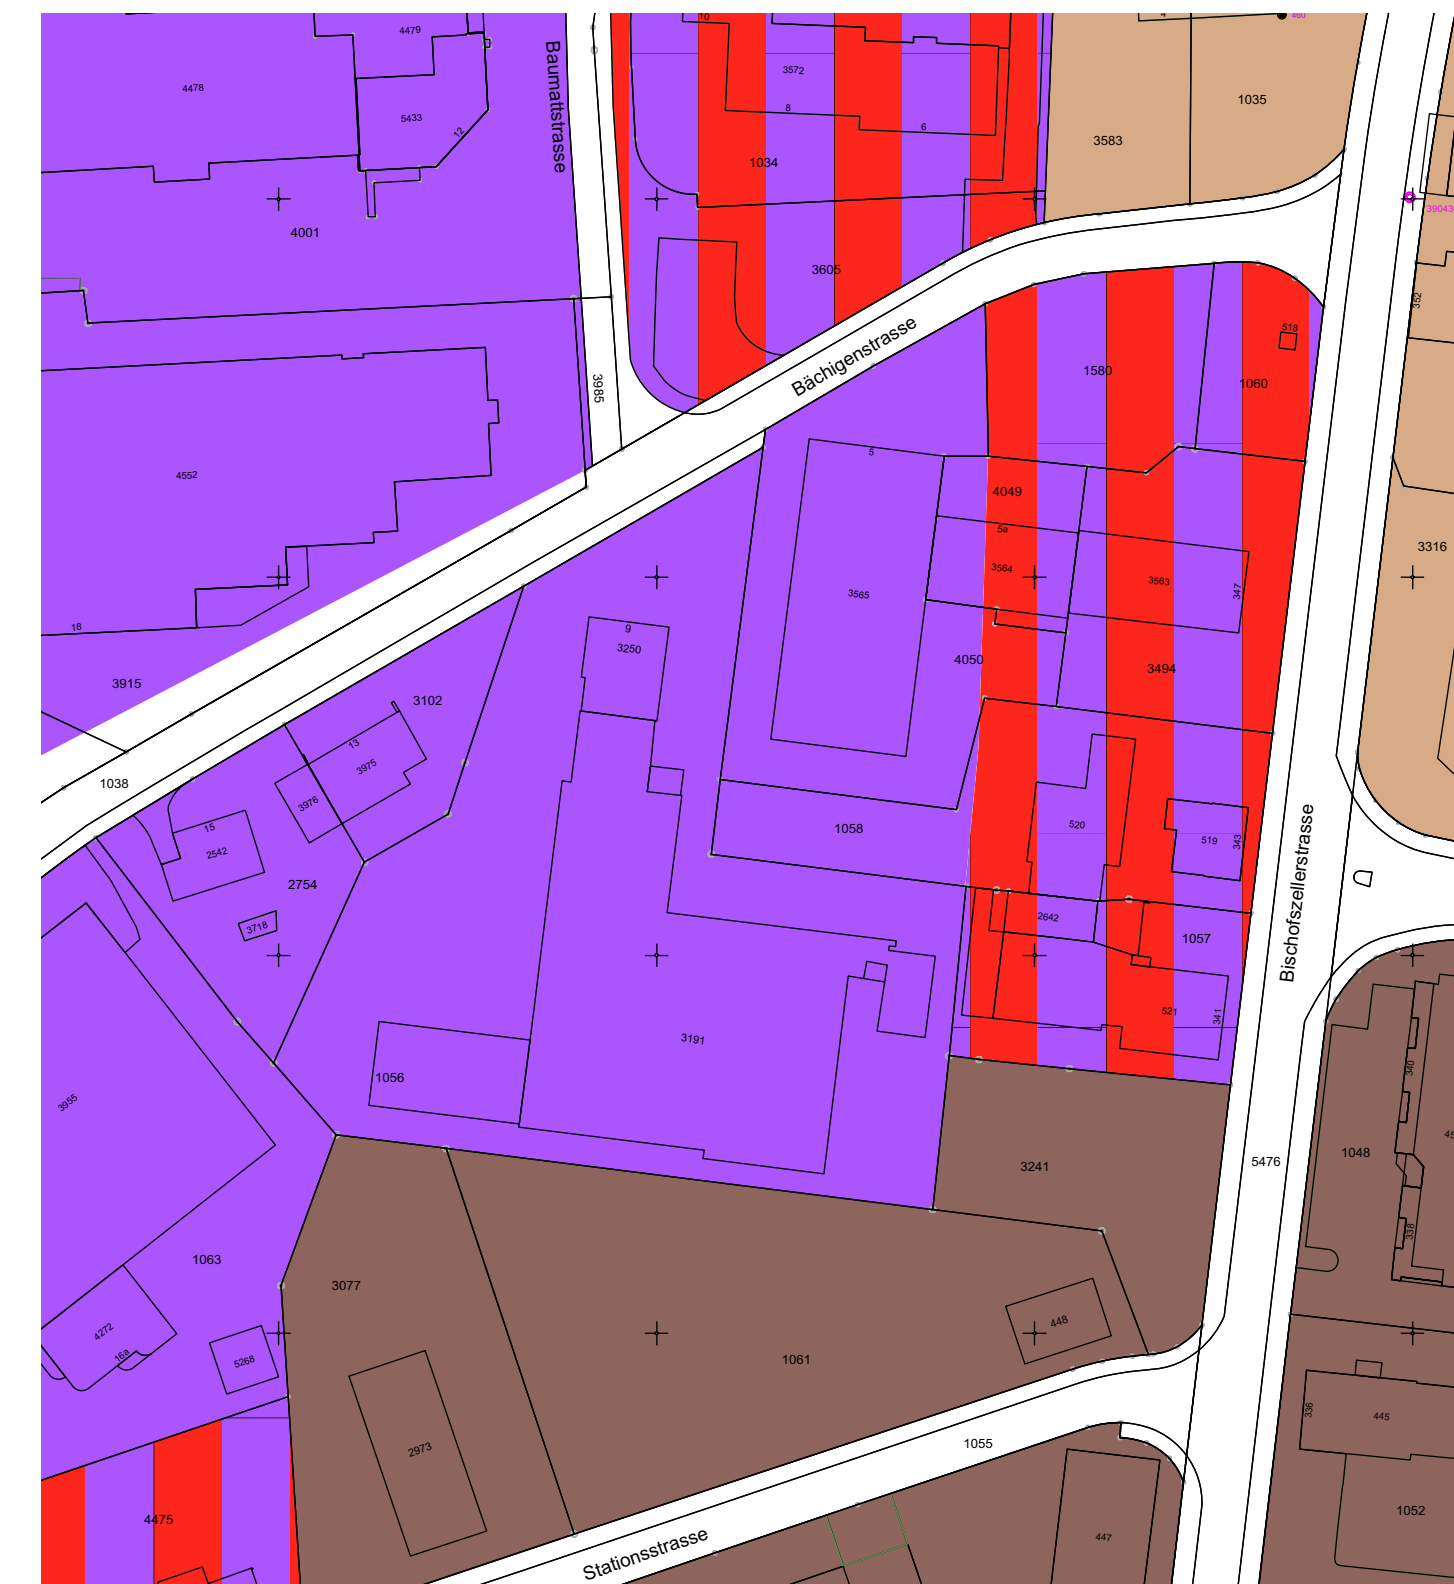

Legende

Festlegungen

Lärmempfindlichkeitsstufe
(gem. Art. 43 LSV / Art. 32 EG-USG)

Wohn-Gewerbezone WG3

III

Gewerbe-Industriezone GI A

III

Kernzone K

III

Dorfkernzone DK

III

0 10 50m

